

ul. MILLENIUM

ul. WSPÓLNA

Created On: 10/03/11
Horizontal Scale = 1:200
Vertical Scale = 1:50

Wg opracowania drogowego


OZNACZENIA:

Skrzyżowanie z drogą

o naw. utwardzonej

o naw. gruntowej

PP = 104.00

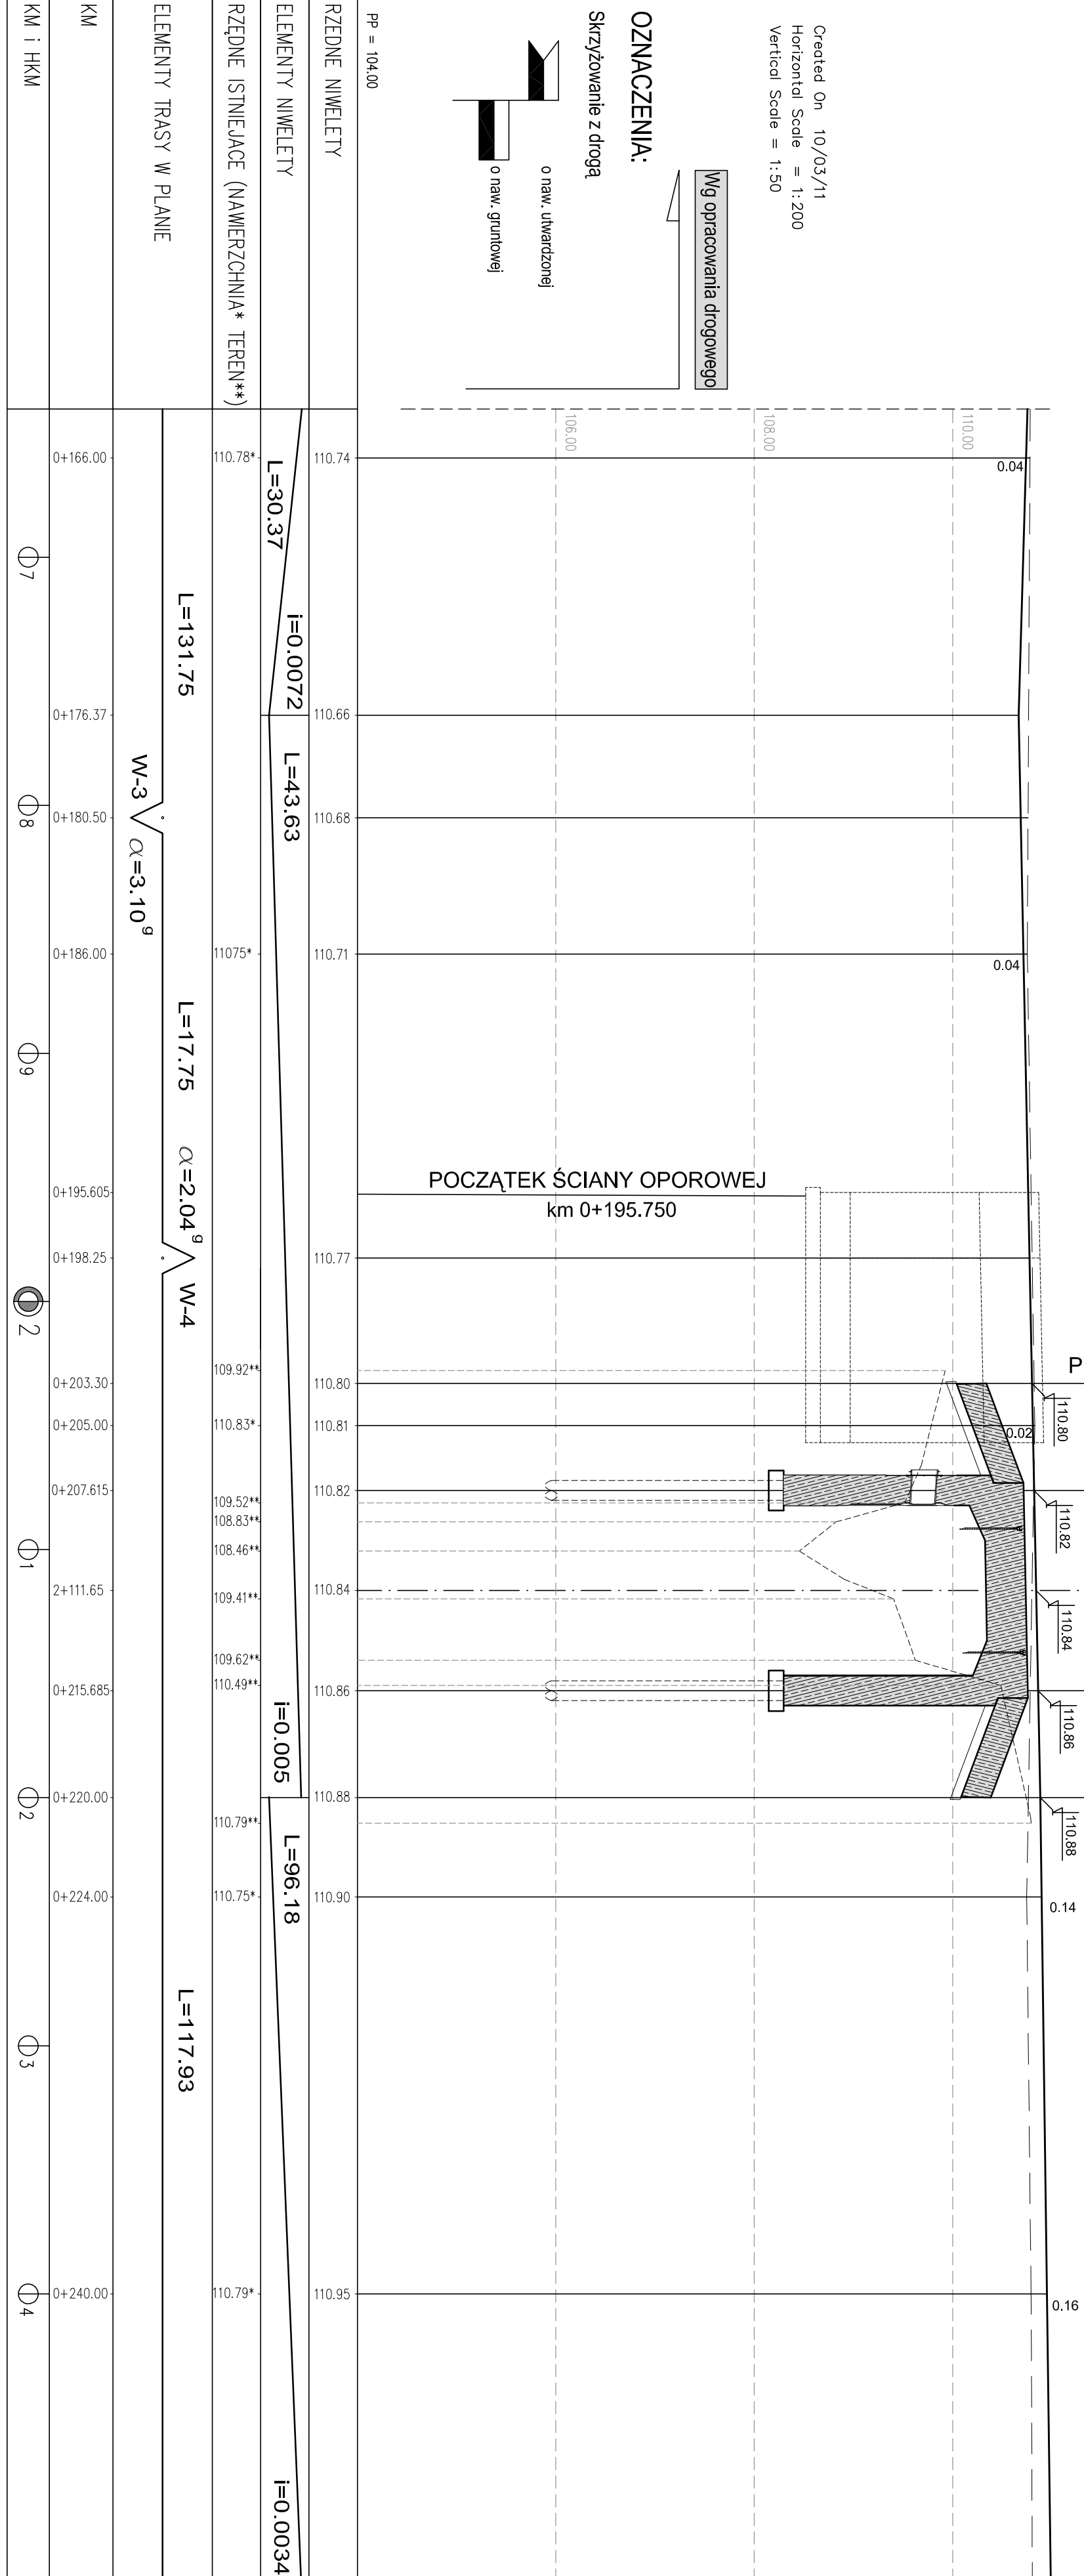

Wg opracowania drogowego

Lp.		Typ modyfikacji		Data		Podpis	
Inwestor:							
Jednostka projektowa:				ZDP PIASECZNO Zarząd Dróg Powiatowych w PIASECZNO ul. Kosciuszki 9 05-500 Piaseczno			
Obiekt budowlany:				PRZEBUDOWA MOSTU W GŁOSKOWIE WRAZ Z DOJAZDAMI (UL. SZKOLNA W GŁOSKOWIE - DROGA NR 2837W)			
Nazwa opracowania:				PROJEKT WYKONAWCZY MOSTU PRZEBUDOWA MOSTU WRAZ Z DOJAZDAMI			
Tytuł rysunku:				NIVELETA			
Zespół projektowy							
Stanowisko		Imię i nazwisko		Uprawnienia		Podpis	
PROJEKTANT:		mgr inż. Robert KURZEJA		MAP/0080/P/OOM/05			
PROJEKTANT:		mgr inż. Mariusz ŚWIADĘCKI		MAZ/0352/PW/OM/12			
SPRAWDZAJĄCY:		mgr inż. Wojciech ŁYZWA		KBU 1-2126-1/70			
Nr arch.:		Stadium:		Data:		Skala:	
2013/02		PW		06.2013		1:200/50	
						Nr rys.-Ark.:	
						02-00	

(*) Istniejące różnice nawierzchni podano w osi jezdni: (**) Różnice terenu w sąsiedztwie obiektu