



PLAN SYTUACYJNY

Baza : mTarczyn.MAP Adresy_Tarczyn.MAP
 Starostwo Powiatowe w Piasecznie, Wydział Geodezji i Katastru
 Układ wsp.2000 strefa 7/21, układ wys.Kronstadt 86

skala 1:500

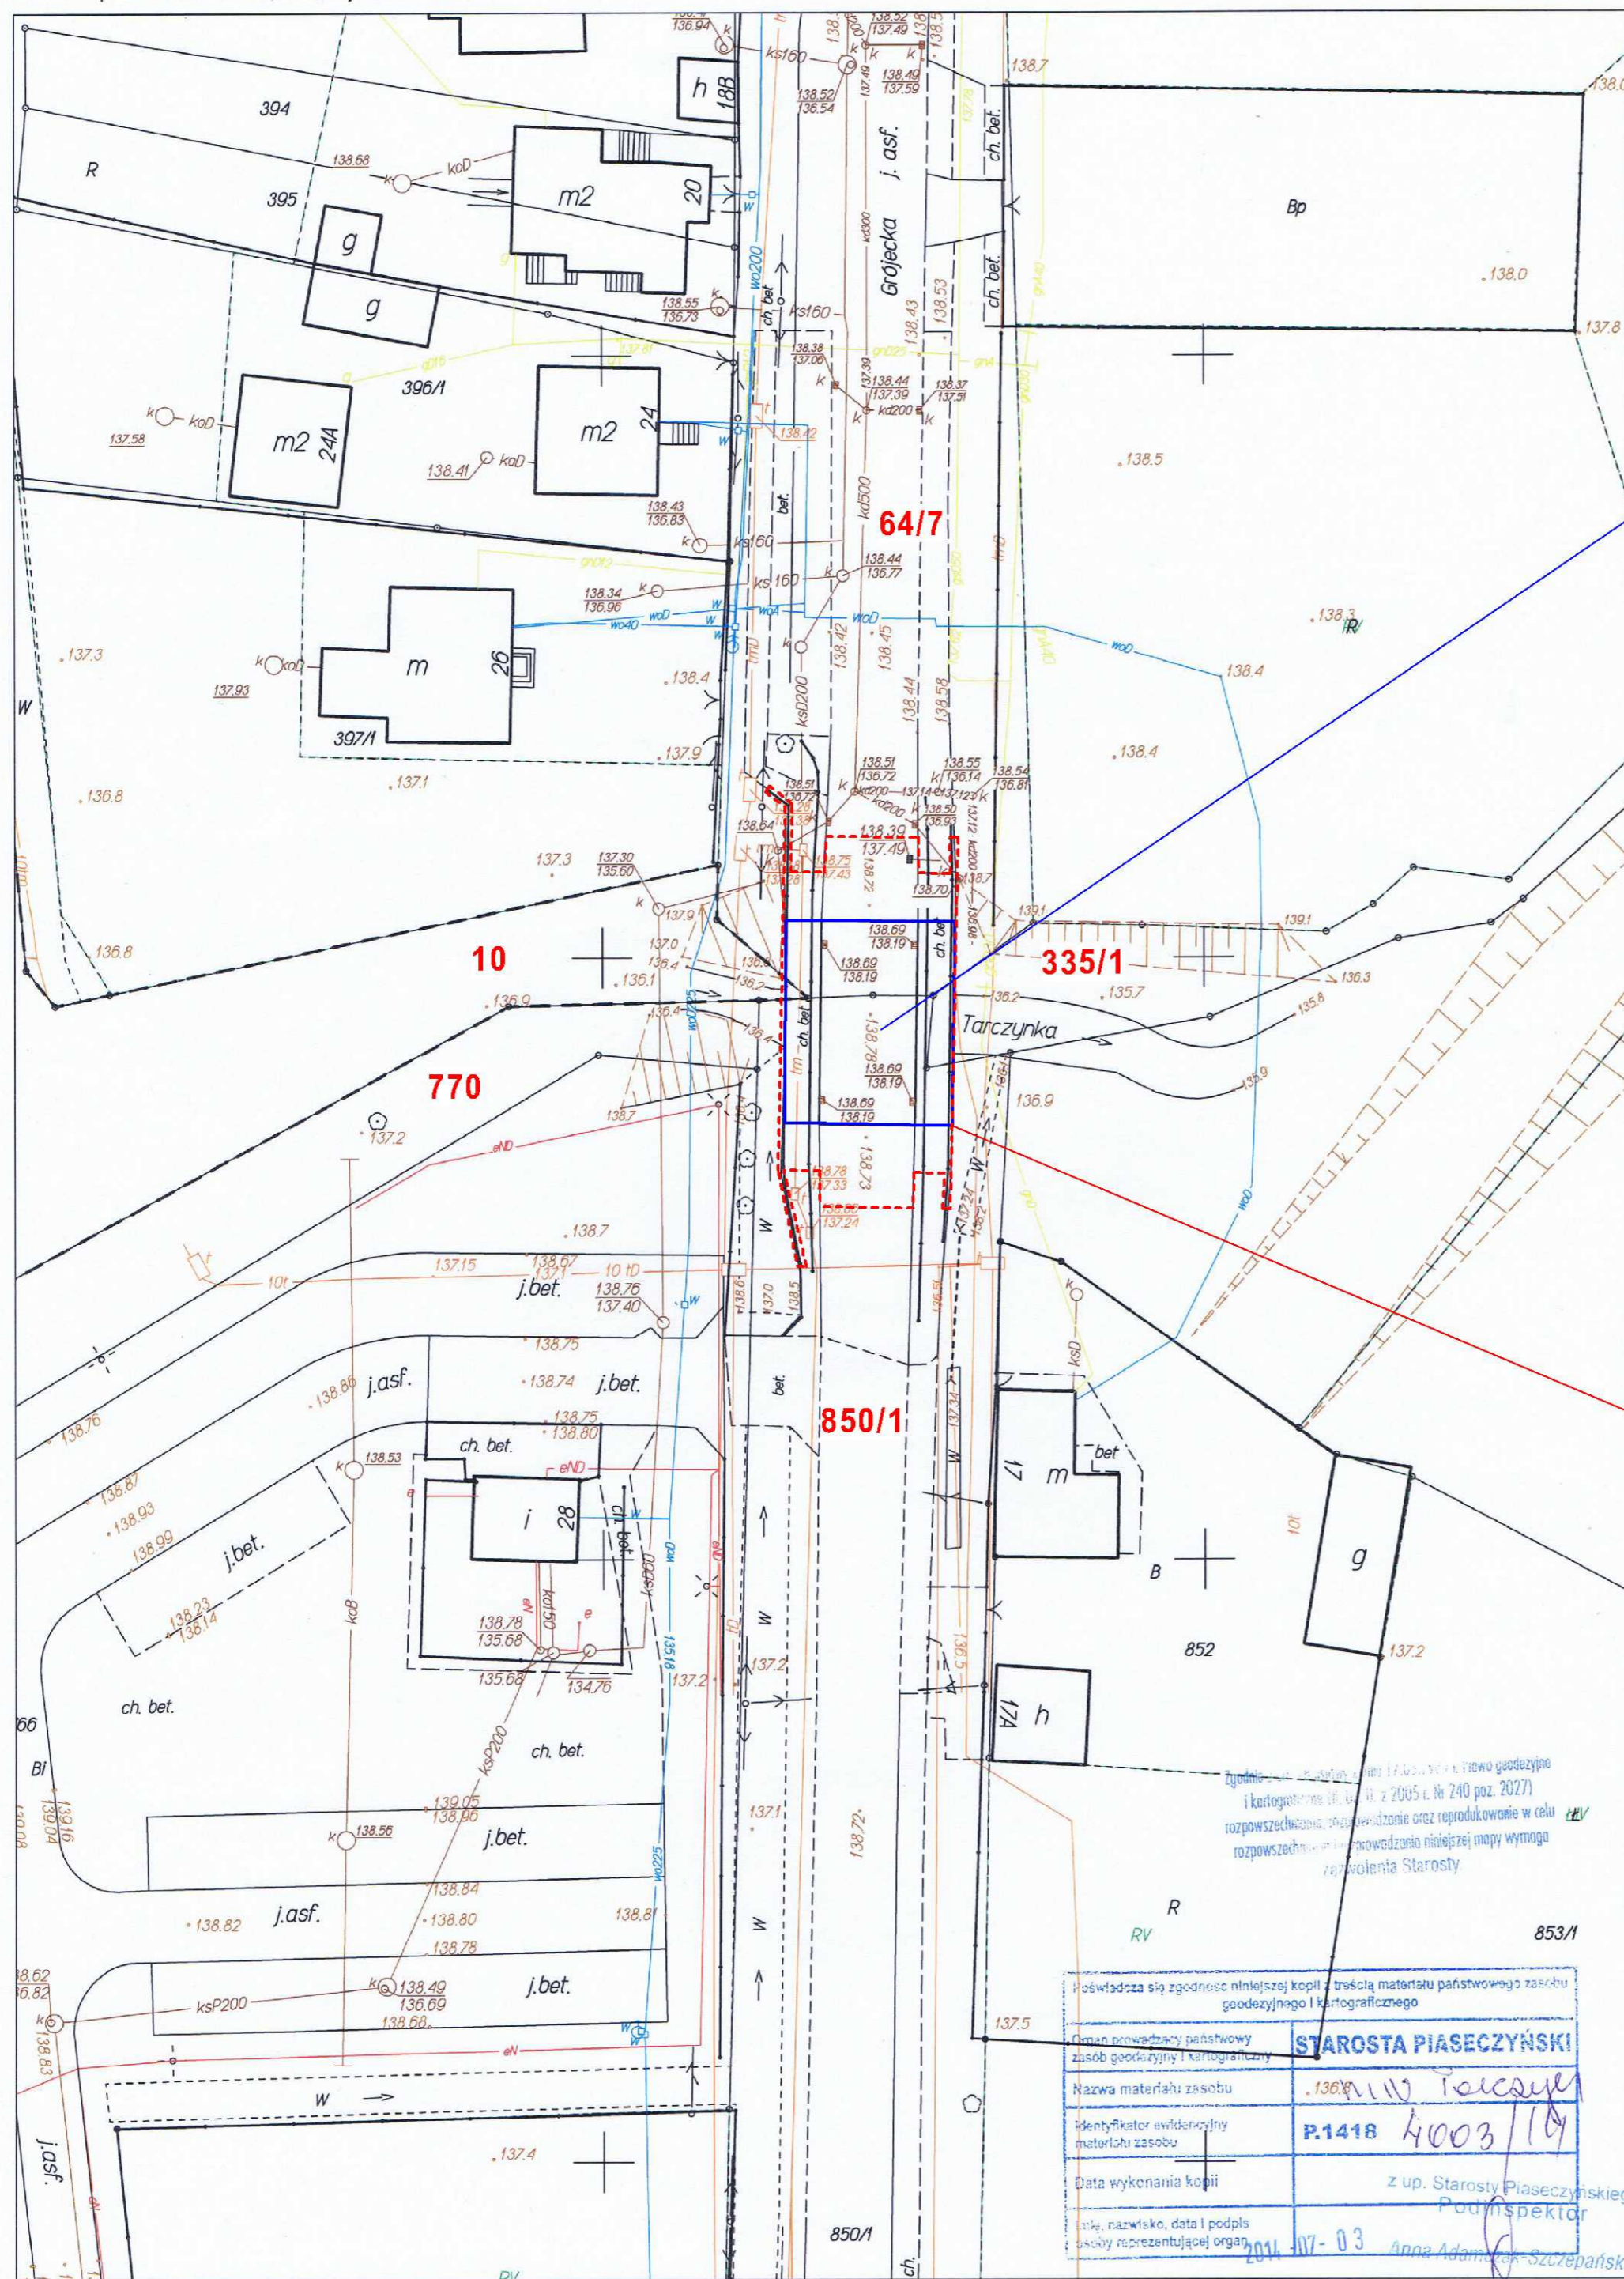

ORIENTACJA

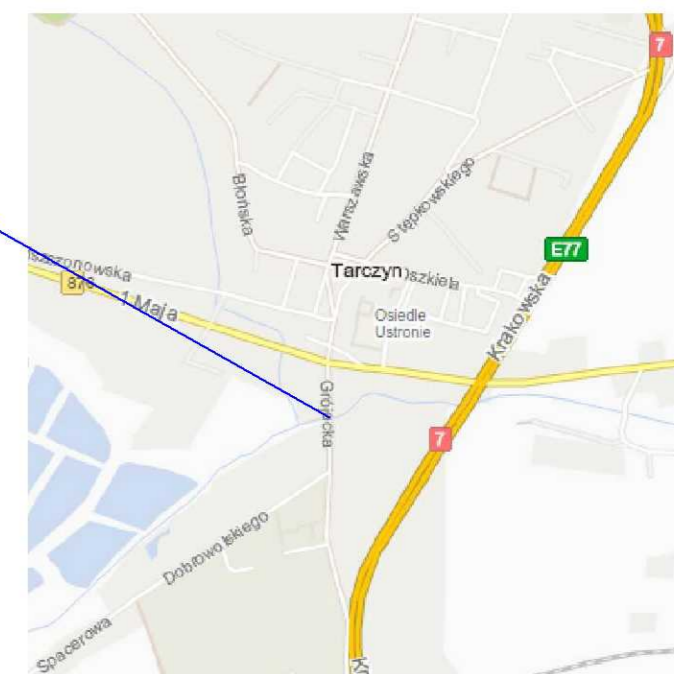


WZMACNIANY MOST

GRANICE ROBÓT

LEGENDA:

- 850/1 NUMERY DZIAŁEK
- ZARYS WZMACNIANEGO MOSTU
- - - GRANICE ROBÓT

Lp.	Typ modyfikacji	Data	Podpis	
ZAMAWIAJĄCY		 POWIAT PIASECZYŃSKI ZARZĄD DRÓG POWIATOWYCH 05-500 PIASECZNO ul. Kościuszki 9 tel. (22) 756 24 82		
BIURO PROJEKTÓW		 POMOST Warszawa Sp. z o.o. ul. Marynarska 14 02-674 Warszawa tel. fax. (22) 843 78 01 e-mail: bp@pomost.com.pl		
FUNKCJA	IMIĘ I NAZWISKO	BRANZA	NR UPRAWNIEN	PODPIS
Główny Projektant	mgr inż. Krzysztof Grej	mosty	Wa 27/90	
Projektant	mgr inż. Mirosław Wyrzykowski	mosty	Wa 692/91	
	mgr inż. Cezary Woźniak	mosty	MAZ/0394/POOM/09	
Opracował				
Sprawdził	mgr inż. Jerzy Bąk	mosty	Wa 38/90	
INWESTYCJA				
WZMOCNIENIE MOSTU PRZEZ RZEKĘ TARCZYŃKĄ W CIĄGU DROGI POWIATOWEJ NR 2855W UL. GRÓJECKA W TARCZYŃCE, DO KLASY A				
Objekt	Nazwa rysunku			
MOST	ORIENTACJA I PLAN SYTUACYJNY			
Nr umowy / projektu	Skala	Data		
01/06/2014	1 : 100	07.2014		
OZNACZENIE RYSUNKU				
Branża	Stadium	Nr rysunku	Nr rew.	
M	PW	M - 01	00	

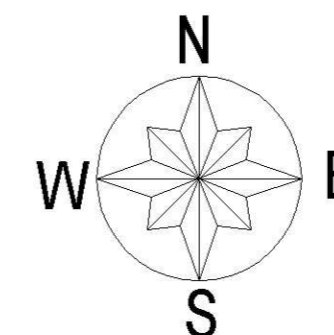

Opracowano systemem GEO-MAP. Skala 1 : 500. Wydrukował(a) : Anna Szczepańska dn. : 2014.07.03 godz. 9:20:18. Str. 1/1

Uwaga!
 Punkty załamania granic przedstawione na mapie pochodzą z wektoryzacji mapy ewidencyjnej w skali 1:5000.
 Położenie tych punktów może nie spełniać wymagań dokładnościowych przewidzianych Rozporządzeniem Ministra Rozwoju Regionalnego i Budownictwa w sprawie ewidencji gruntów i budynków (Dz.U. Nr 38 poz. 454 z 2001 r.)

Wykonano w oparciu o plan 17.02.2014 r. Planu gospodarczego i kartograficznego (Dz. U. z 2005 r. Nr 240 poz. 2027) rozpowszechnionego, powielonego oraz reprodukcji w celu rozpowszechnienia. Zawieszono niniejszą mapę wymiary reprezentacji Starosty.

Podlega ona sędziemu państwowemu
 Zespół geodezyjny i kartograficzny
 Nazwa materiału zasobu
 Identyfikator ewidencyjny materiału zasobu
 Data wykonania kopii
 Imię, nazwisko, data i podpis osoby reprezentującej organ

STAROSTA PIASECZYŃSKI
 Anna Adamczyk-Szczepańska
 P.1418 4003/10
 z up. Starosty Piaseczyńskiego
 Podpis
 2014.07.03