

LINIA ROZGRANICZAJĄCA lub OGRODZENIE

4.0-5.0

R5.0

R5

2%

1.3%

OS WJAZDU


1%

0.02

0.10

0.00

A - A

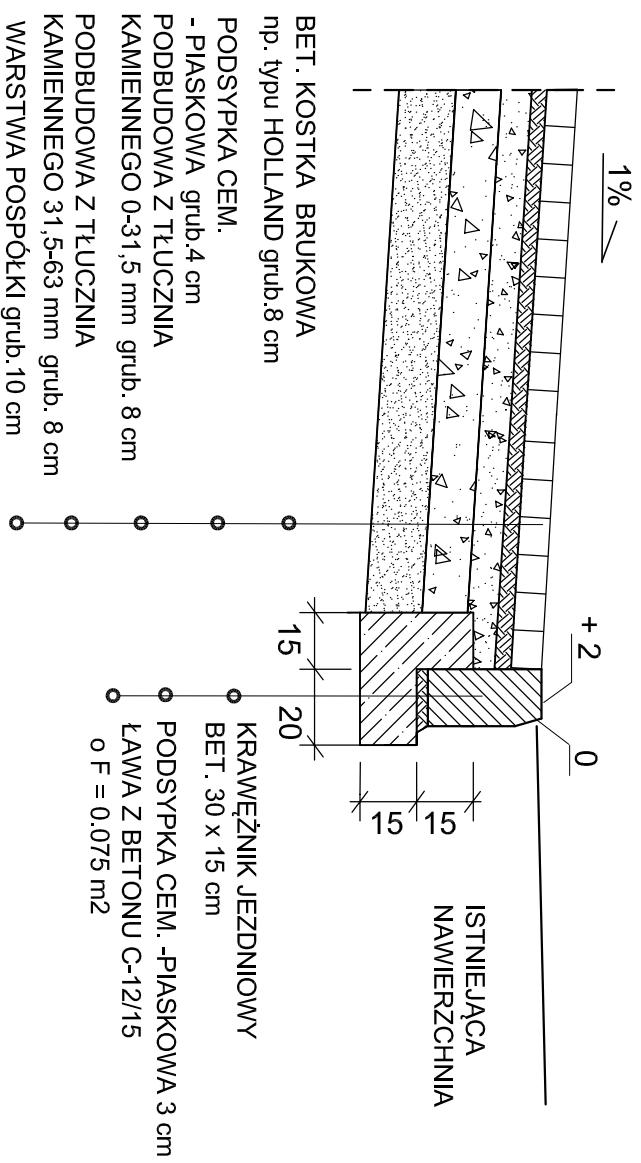

1%

+2

0

ISTNIEJĄCA
NAWIERZCHNIA

BET. KOSTKA BRUKOWA
np. typu HOLLAND grub. 8 cm

PODSYPKA CEM.
- PIASKOWA grub. 4 cm

PODBUDOWA Z TŁUCZNIĄ
KAMIENNEGO 0-31,5 mm grub. 8 cm

PODBUDOWA Z TŁUCZNIĄ
KAMIENNEGO 31,5-63 mm grub. 8 cm

WARSTWA POSPÓLKI grub. 10 cm

WARSTWA POSPÓLKI grub. 10 cm

KRAWEŻNIK JEZDNIOWY
BET. 30 x 15 cm

PODSYPKA CEM. - PIASKOWA 3 cm
o F = 0,075 m²

KAWA Z BETONU C-12/15






Biurowi: **EMIPOL** BIURO PROJEKTÓW DROGOWYCH

01-607 Warszawa ul. Książka 6 m¹, potrawiak@poczta.onet.pl
mgr inż. Maciej Potrawiak tel. 501 1987 22

Investor: **STAROSTWO POWIATOWE W PIASECZNE**

05-500 Piaseczno ul. Chyliczkowska 14

Objekt: **Przebudowa drogi powiatowej nr 2827 W**

Jazgarzew - łbiska powiat Piaseczno

KONSTRUKCJA NAWIERZCHNI

ZJAZD PUBLICZNY

Proj. Dróg inż. M. Potrawiak upr. St- 953 / 88

Skala 1 : 20

Sprawdz.: mgr inż. L. Zieliński upr. St- 967 / 76

Rys. nr 4