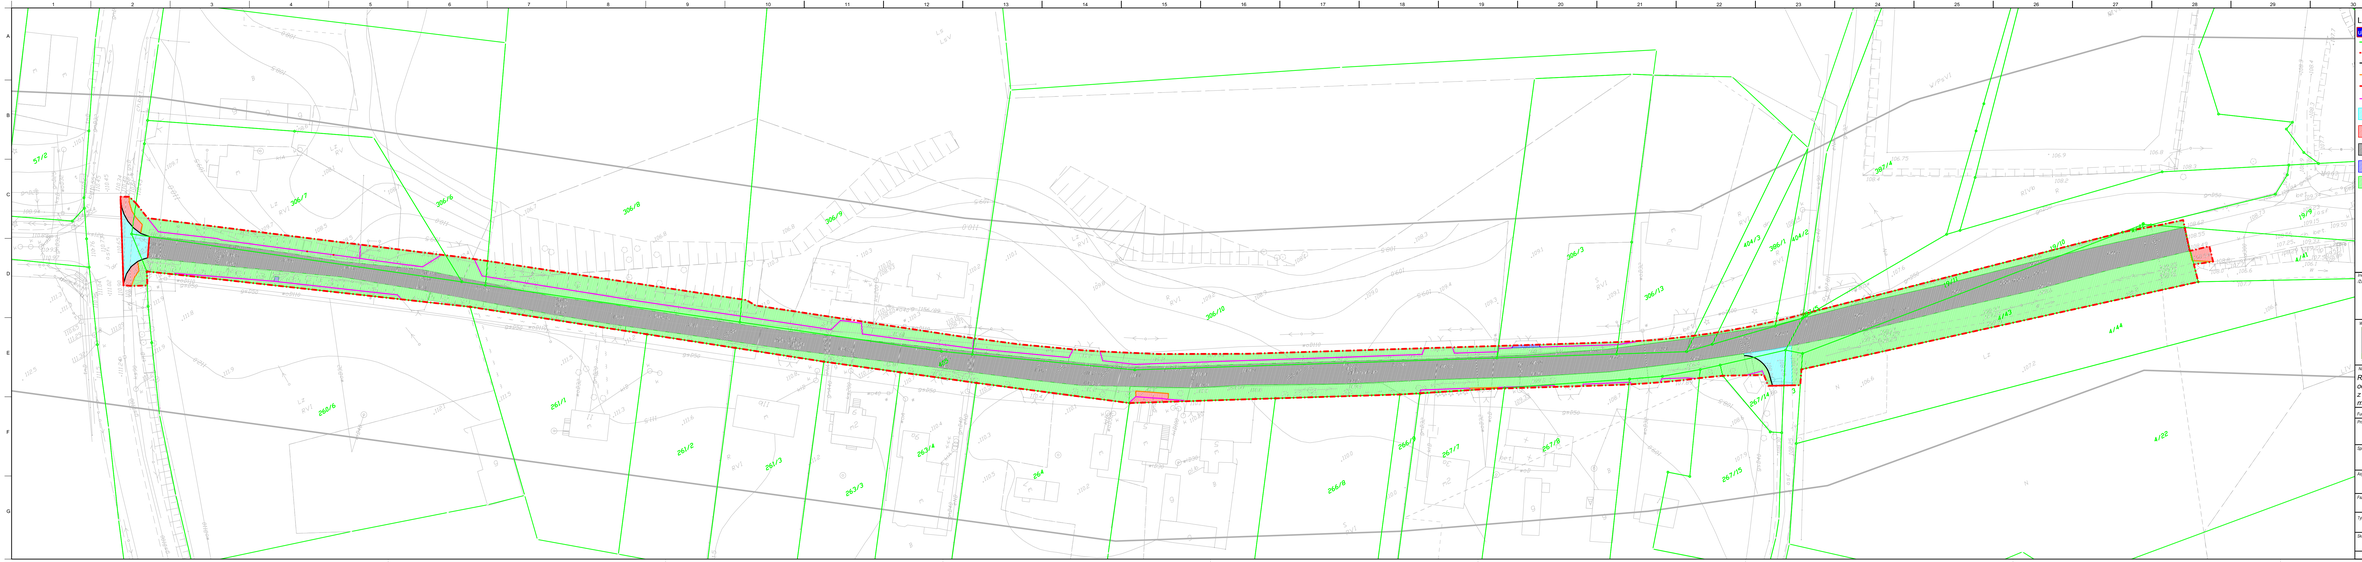
LEGENDA:
ul. Millenium - nazwa ulic
- granice ew. działek
- granica pasa drogowego
- krawężnik betonowy do rozbiórki
- obrzeże betonowe do rozbiórki
- cięcie piłą nawierzchni bitumicznych
- przebudowa istn. ogrodzenia
- sfrezowanie istn. naw. bitumicznej
- rozebranie istn. naw. z kostki bet.
- rozebranie istn. naw. z kruszywa
- rozebranie istn. naw. betonowej
- rozebranie istn. naw. humusu
N
Inwestor Zarząd Powiatu Piaseczyńskiego
ul. Chyliczkowska 14
05-500 Piaseczno
tel. (22) 757 20 51, fax (22) 737 11 58
Wykonawca
VEGMAR JAKUB KRAWCZYK
ul. Konarskiego 12A
05-500 Piaseczno
tel./fax (+48) 22 435 68 24/ 435 68 25,
tel. kom. (+48) 602 139 935
Nazwa opracowania:
Rozbudowa drogi powiatowej nr 2838W (ul. Millenium),
od skrzyżowaniaz ulicą Radnych do skrzyżowania
z drogą wojewódzką nr 722, z wyłączeniem obiektu
mostowego.
Funkcja, imię, nazwisko i nr upr. bud.
Podpis
Projektant: mgr inż. Jakub Krawczyk
upr. do projektowania bez ograniczeń w specjalności inżynieryjnej drogowej
w wieszchlińskiej
Sprawdzający: mgr inż. Mikołaj Dryzner
upr. do projektowania bez ograniczeń w specjalności inżynieryjnej drogowej
w wieszchlińskiej
Asystent projektanta: mgr inż. Karol Piasiewicz
Faza opracowania: Projekt Wykonawczy
Data: 10.2016
Tytuł rysunku: Plansza Rozbiórek
Skala: 1:500
Nr projektu: 100-177
Nr rysunku: PR-01
Nr arkusza: 1/2
Prawa autorskie zastrzeżone. Ustawa z dn. 4 lutego 1994 r.