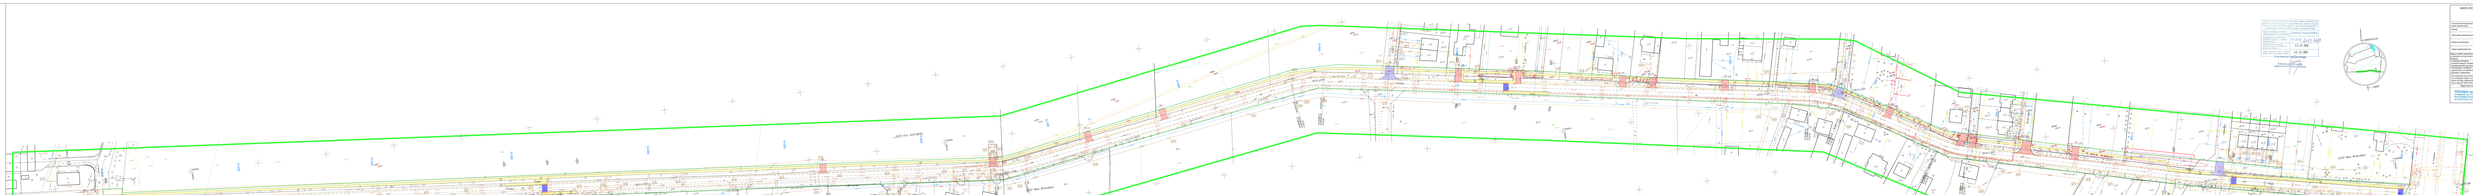

Poświadcza się, że niniejszy dokument został opracowany w wyniku prac geodezyjnych i kartograficznych, których rezultat zawiera operat techniczny wpisany do ewidencji materiałów państwowego zasobu geodezyjnego i kartograficznego

Organ prowadzący państwowy zasób geodezyjny i kartograficzny	STAROSTA PIASECZYŃSKI
Identyfikator ewidencyjny materiału zasobu - operatu technicznego	P.1418.2019.4419
Data wpisania operatu technicznego do ewidencji materiału zasobu	15 LIP. 2019
Imię i nazwisko, data i podpis osoby reprezentującej organ	15 LIP. 2019

Z up. Starosty Piaseczyńskiego
Elżbieta Grabowska
Inspektor Wydziału Geodezji i Katastru

ORIENTACJA
N 1 : 50000

MAPA DO CELÓW PROJEKTOWYCH

Skala 1:500

ul. Postępu

Oznaczenie kancelaryjne pracy geodezyjnej	GEK.6640.3498.2019	
Powiat	piaseczyński	
Jednostka ewidencyjna	Identyfikator	141803_2
	Nazwa	Lesznowola
Obręb ewidencyjny	Identyfikator	141803_2.0005, 0030
	Nazwa	Pan Jastrzębiec Wola Mrokowska
Układ współrzędnych	Prostokątnych	2000 strefa 7
	Wysokościowy:	Kronsztad 86
Mapa została zaktualizowana w zakresie oznaczonym kolorem	zielonym	Dnia: 17.06.2019r.
Ustalenie obciążeń przedmiotowych działek służebnościami gruntowymi	BRAK	
Informacja o użytkach nie ujawnionych w ewidencji gruntów i budynków	BRAK	

Nie wyklucza się istnienia w terenie innych, nie wykazanych na niniejszej mapie urządzeń podziemnych, które nie były zgłoszone do inwentaryzacji, lub o których brak informacji w instytucjach branżowych

Mapę wykonano w:	Geodeta
GEOalpin sp. z o.o. ul. Kolektorska 12/1, 01-692 Warszawa. NIP 5272708810, REGON 147080255 tel. 22 299 07 08, www.geoalpin.pl	GEODETA inż. Jarosław Mordoń upr. GKK nr 21824

LEGENDA:

DROGI

🟨	proj. chodnik z kostki bet.
🟥	proj. zjazd z kostki bet.
🟦	proj. wlot drogi poprzecznej z kostki bet.
▬	proj. płytki wskaźnikowe polimerobetonowe koloru żółtego o wymiarach 30x30x8 cm
— · — ·	proj. oś drogi
——	proj. krawędź chodnika
——	proj. krawężnik wystający
········	proj. krawężnik obniżony
– – – –	proj. krawędź zjazdu / drogi poprzecznej
⊠	proj. lokalizacja wiaty przystankowej
——	proj. linia rozgraniczająca teren rozbudowy drogi
——	granica obszaru nieruchomości, z której korzystanie będzie ograniczone ze względu na przebudowę sieci uzbrojenia terenu

ZIELEŃ DROGOWA

1	ist. drzewo do usunięcia
2	ist. krzewy / szpaler do usunięcia

INSTALACJE SANITARNE

× ×	rozbiórka ist. urządzeń sieci gazowej
——	proj. urządzenie sieci gazowej przyłącze gazowe
▭	proj. urządzenie sieci gazowej szafka gazowa

~~90/12~~ 90/50	numer działki ewidencyjnej po podziale nieruchomości

Autor: BIURO PROJEKTOWE Marcin Zagojski ul. Josepha Conrada 8 lok. 75 01-922 Warszawa	Inwestor: Zarząd Powiatu Piaseczyńskiego ul. Chyliczkowska 14 05-500 Piaseczno

Tytuł projektu: Rozbudowa drogi powiatowej nr 2849W (ul. Postępu) w gminie Lesznowola polegająca na budowie chodnika i zjazdów po stronie północnej w ramach inwestycji pn. "Przebudowa i rozbudowa drogi powiatowej nr 2849W (ul. Postępu, gm. Lesznowola)"

Faza opracowania: PROJEKT BUDOWLANY

Nazwa rysunku:	Data:	Nr rysunku:	Skala:
Projekt zagospodarowania terenu	10.2019 r.	2	1:500

Branża	Stanowisko	Imię i nazwisko	Uprawnienia	Podpis
Drogi	Projektant	mgr inż. Marcin Zagojski	MAZ/0045/POOD/13	
Instalacje sanitarne	Projektant	mgr inż. Łukasz Tomaszewski	MAZ/0213/PWOS/11	
Drogi	Sprawdzający	mgr inż. Andrzej Jaroński	MAZ/0037/POOD/13	