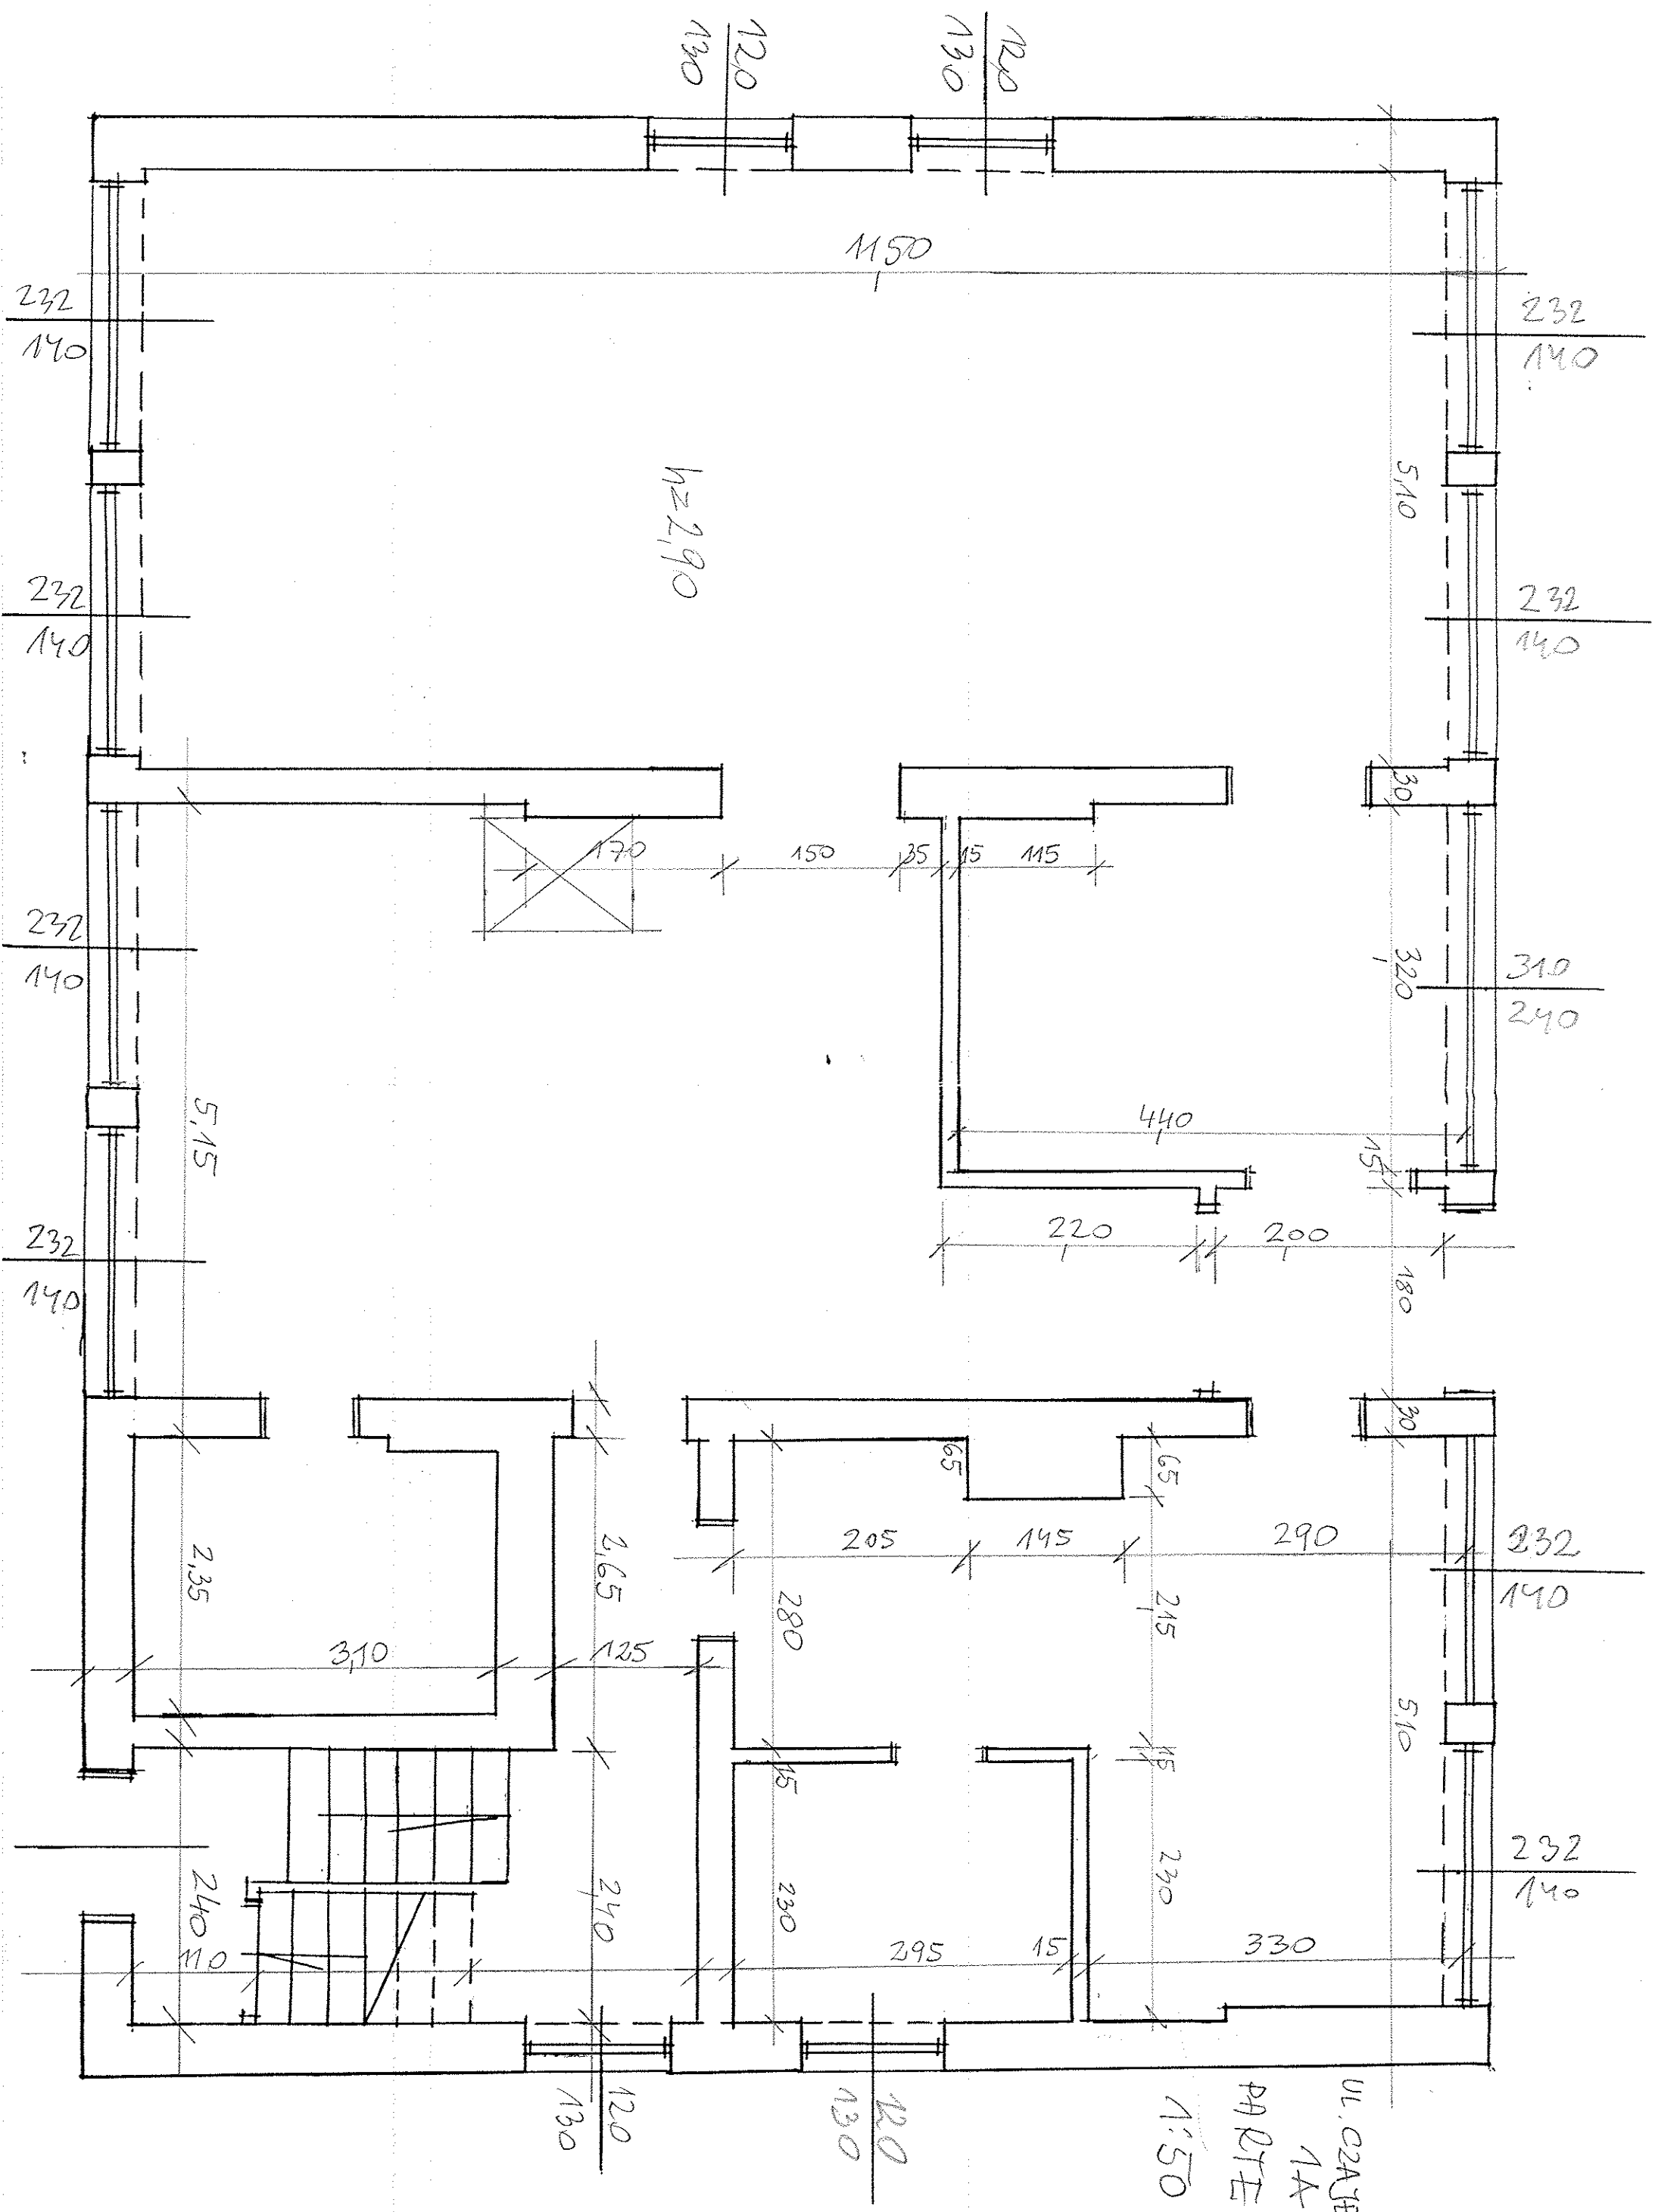
120
140
120
140
1150
232
140
232
140
510
h=2,90
232
140
232
140
232
140
232
140
170
150
35
15
115
30
320
310
240
440
15
220
200
180
515
2,35
3,10
125
2,65
280
205
145
290
65
65
30
232
140
215
510
15
230
240
110
240
230
295
15
330
232
140
130
120
130
120
UL. CZAJEWSKA
1A
PARTER
1:50