LEGENDA:

OPRAWY:
- ZK 236/6 LA 2x36W
- ZK 136/ ASMR ASYMMETRIC 1x36W
- PloC PRISMA 2x36W
- ZK 236/15 PRISMATIC 2x36W
- PloA PRISMATIC 1x32W
- OPRAWA ZC SPORT3 236/3 ZK
- OPRAWA Bell ALI 1x250W + siatka ochronna
- OPRAWA EWAKUACYJNA 1x8W

- WYŁĄCZNIK POJEDYŃCZY 230V/10A IP44
- WYŁĄCZNIK POJEDYŃCZY 230V/10A
- WYŁĄCZNIK PODWÓJNY 230V/10A
- WYŁĄCZNIK PRZYCISKOWY 230V/10A
- WYŁĄCZNIK PRZYCISKOWY 230V/10A

- ROZDZIELNIA ELEKTRYCZNA Tm.n
- GNIAZDO 230V/16A IP44
- GNIAZDO PODWÓJNE 2x230V/16A
- GNIAZDO 230V/16A
- WYPUST 230V
- WYPUST 400V
- POŁĄCZENIA WYRÓWNAWCZE DY6mm
- PPOŻ POŻAROWY WYŁĄCZNIK PRĄDU

UKŁAD SIECI ZASILAJĄCEJ TT, SZYBKIE SAMOCZYNNE WYŁĄCZENIE

OZNACZENIA:

- T1÷T1 — NR. OBWODU ZASILAJĄCEGO
- AW — MODUŁ AWARYJNY; GRUPA STEROWANIA OPRAW
- CA — CA-CENTRALA ALARMOWA; CT – CENTRALA TELEFONICZNA CCTV – CENTRALKA CCTV; ZDZ-STEROWNIK DZWONKA; Dz-DZWONEK; T-TERMA
- KE100+KT100 — KORYTKO ELEKTRYCZNE+TELETECHNICZNE SZER. 100MM W OBSŁUDZE G-K
- KR — KRATKA REWIZYJNA (WENTYLACYJNA) PCV 60x20
- LSW — LSW-LOKALNA SZYNA WYRÓWNAWCZA

UWAGA:

1. INSTALACJE WYKONAĆ JAKO PODTYNKOWE.
2. OKABLOWANIE WYKONAĆ ZGODNIE Z PLANEM INSTALACJI I SCHEMATAMI.
3. WYSOKOŚCI INSTALOWANIA OSPRZĘTU (o ile nie zaznaczono inaczej):
   - Gniazda h=0,3m.
   - Gniazdo IP44 h=1,1m.
   - Wyłączniki oświetlenia h=1,1m.
4. OSPRZĘT INSTALOWAĆ W RAMKACH WIELOKROTNYCH.

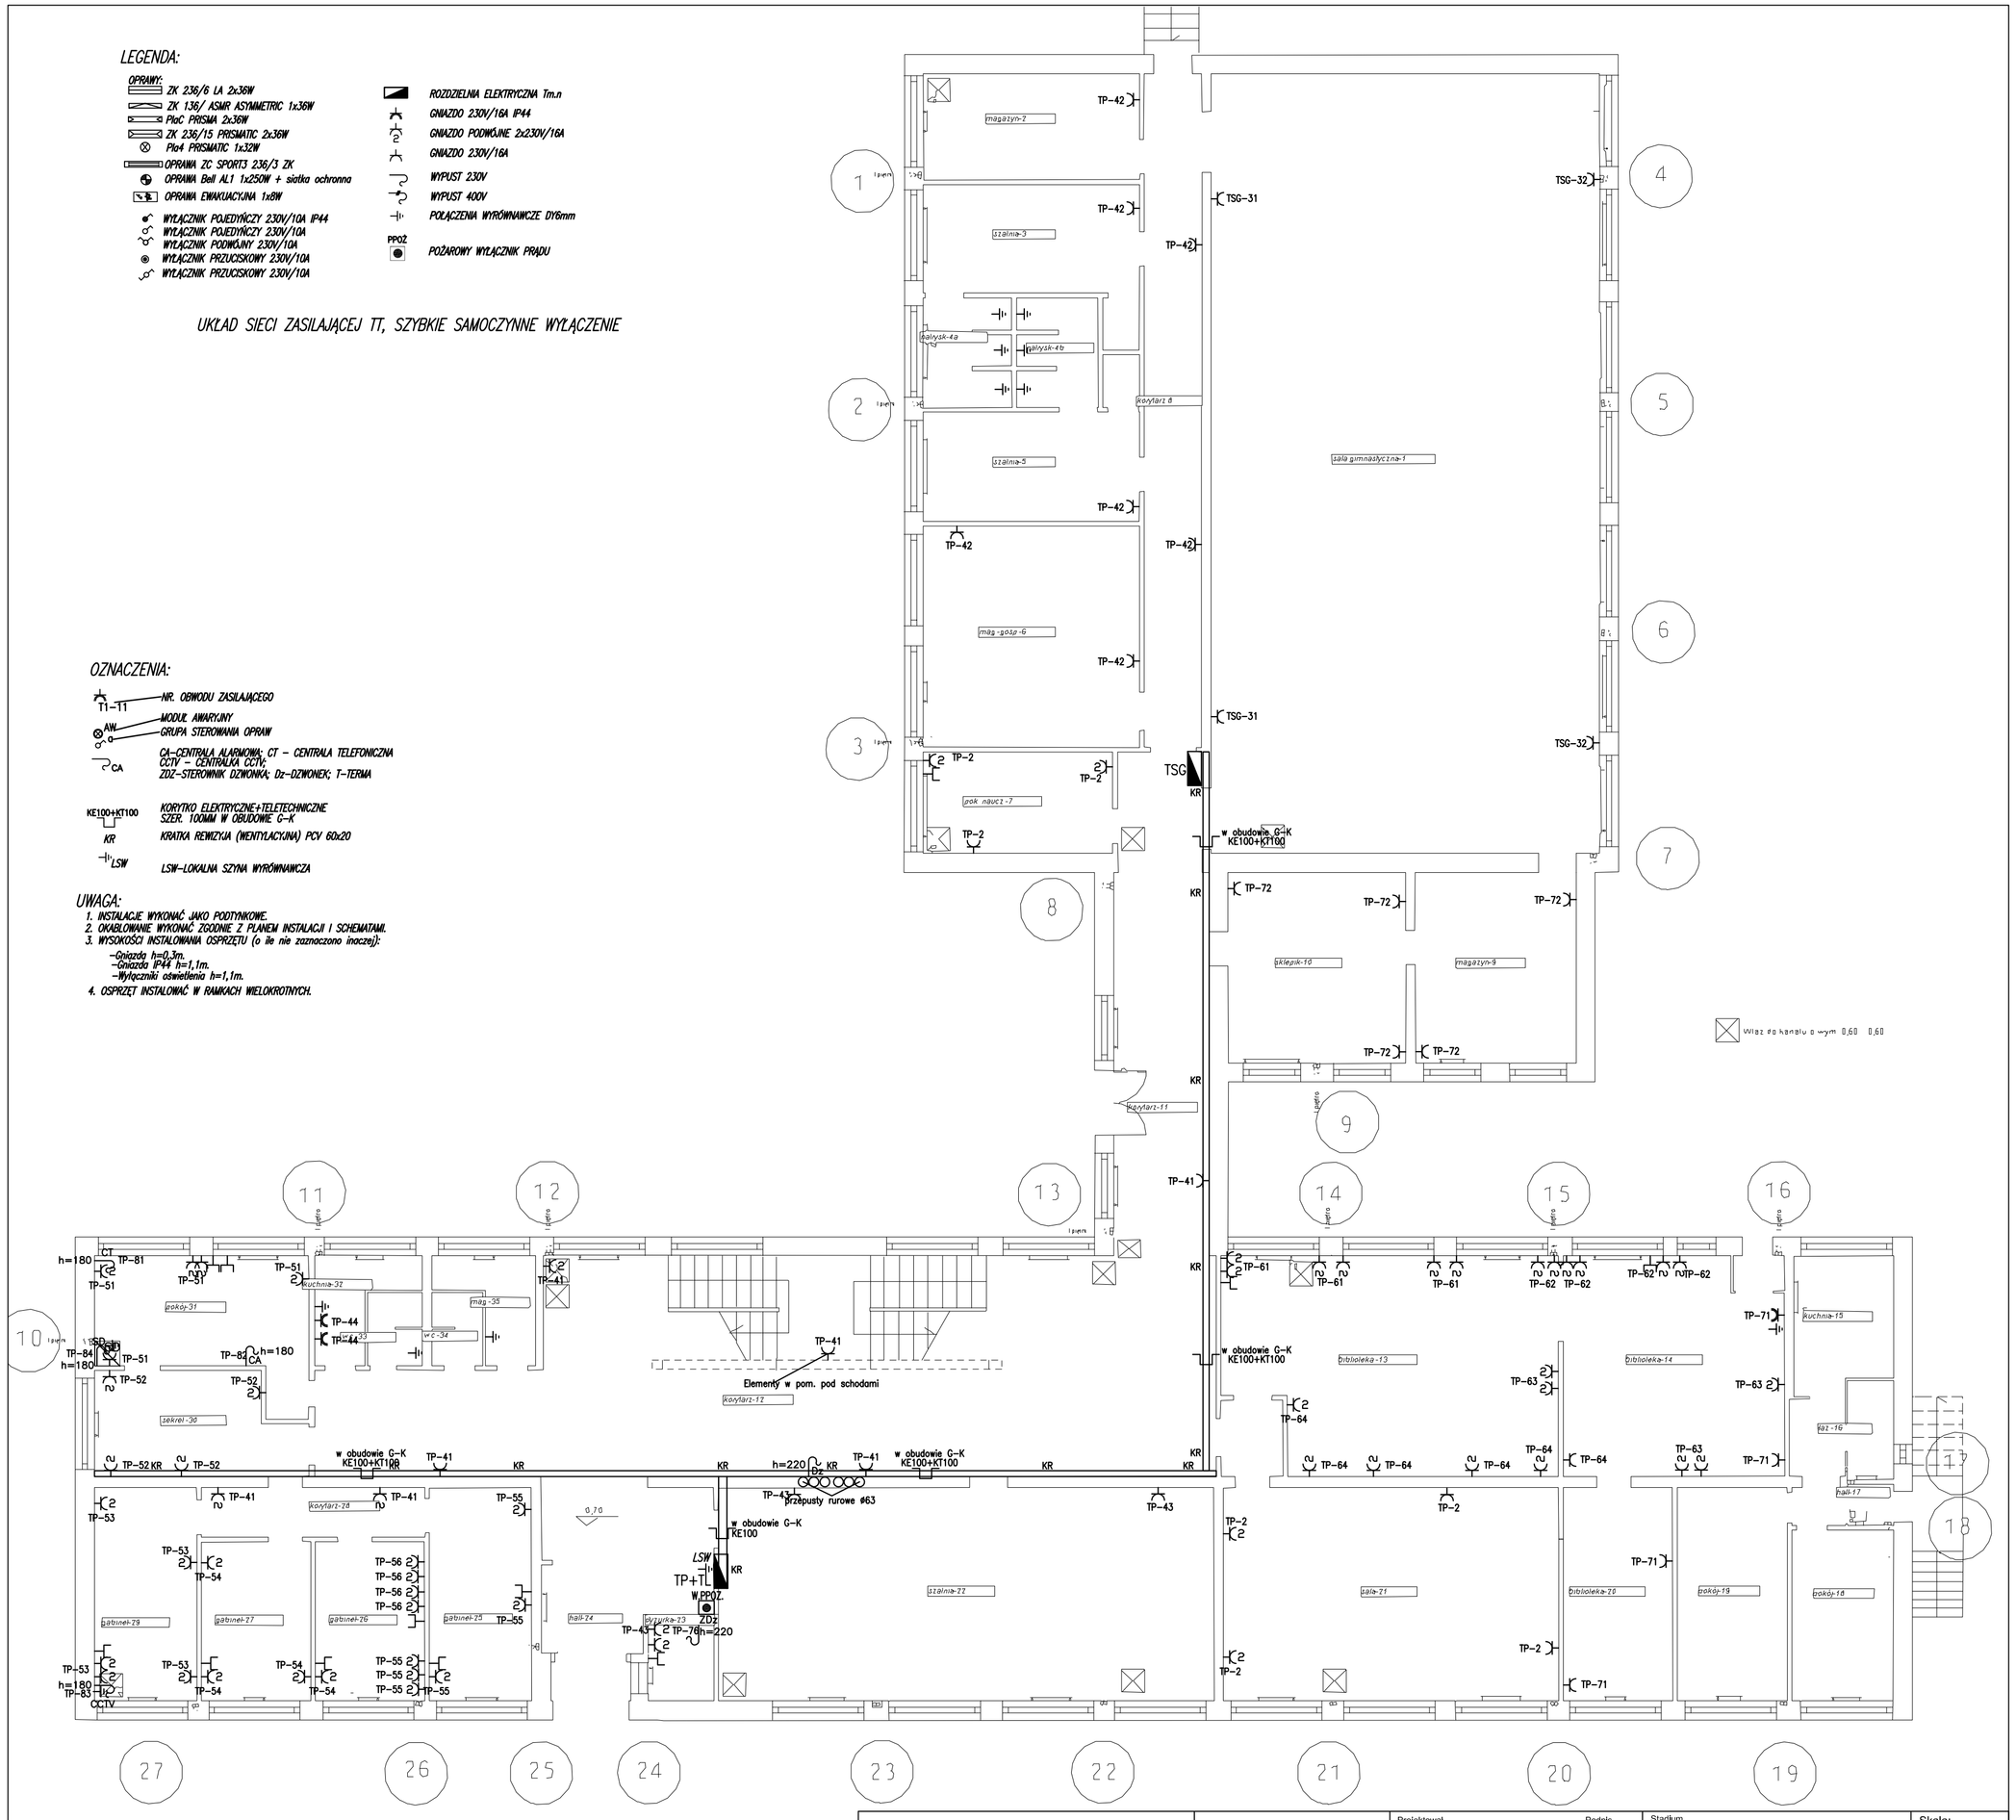
magazyn-7
TP-42
TSG-31
TSG-32
szatnia-3
TP-42
TP-42
natrysk-4a
natrysk-4b
pokój-6
szatnia-5
sala gimnastyczna-1
TP-42
TP-42
TP-42
mag.-gosp-6
TP-42
TSG-31
TSG-32
TP-2
TP-2
TSG
KR
pok. naucz.-7
TP-2
w obudowie G-K KE100+KT100
KR
TP-72
TP-72
TP-72
sklepik-10
magazyn-9
TP-72
TP-72
Wlaz na kanału o-ym 0,60 0,60
KR
pokój-11
TP-41
TP-61
TP-61
TP-61
TP-62
TP-62
TP-62
TP-62
TP-71
kuchnia-15
w obudowie G-K KE100+KT100
biblioteka-13
biblioteka-14
TP-63
TP-63
TP-64
TP-64
TP-64
TP-64
TP-64
TP-63
TP-63
TP-71
szat-16
kan-17
pokój-12
Elementy w pom. pod schodami
TP-41
w obudowie G-K KE100+KT100
TP-52 KR
TP-52
TP-41
w obudowie G-K KE100+KT100
TP-41
KR
KR
h=220
KR
TP-41
w obudowie G-K KE100+KT100
KR
KR
pokój-28
TP-41
TP-55
TP-43
Wrzątpusty rurowe #63
w obudowie G-K KE100
LSW
KR
TP+TL
W.PPOŻ.
ZDZ
TP-78 h=220
TP-43
kan-24
pokój-23
szatnia-22
pokój-21
biblioteka-20
pokój-19
pokój-18
gabinet-29
gabinet-27
gabinet-26
gabinet-25
TP-55
TP-56
TP-56
TP-56
TP-56
TP-53
TP-54
TP-53
TP-54
TP-54
TP-55
TP-55
TP-55
TP-53
h=180
TP-83 h=180
CCTV
TP-81
h=180
TP-51
CT
TP-51
TP-51
TP-51
kuchnia-22
pokój-37
TP-44
TP-44
TP-41
pokój-38
wc-34
TP-84
h=180
TP-84
h=180
TP-51
TP-52
TP-82 h=180
TP-52
pokój-30
TP-41
TP-41
TP-41