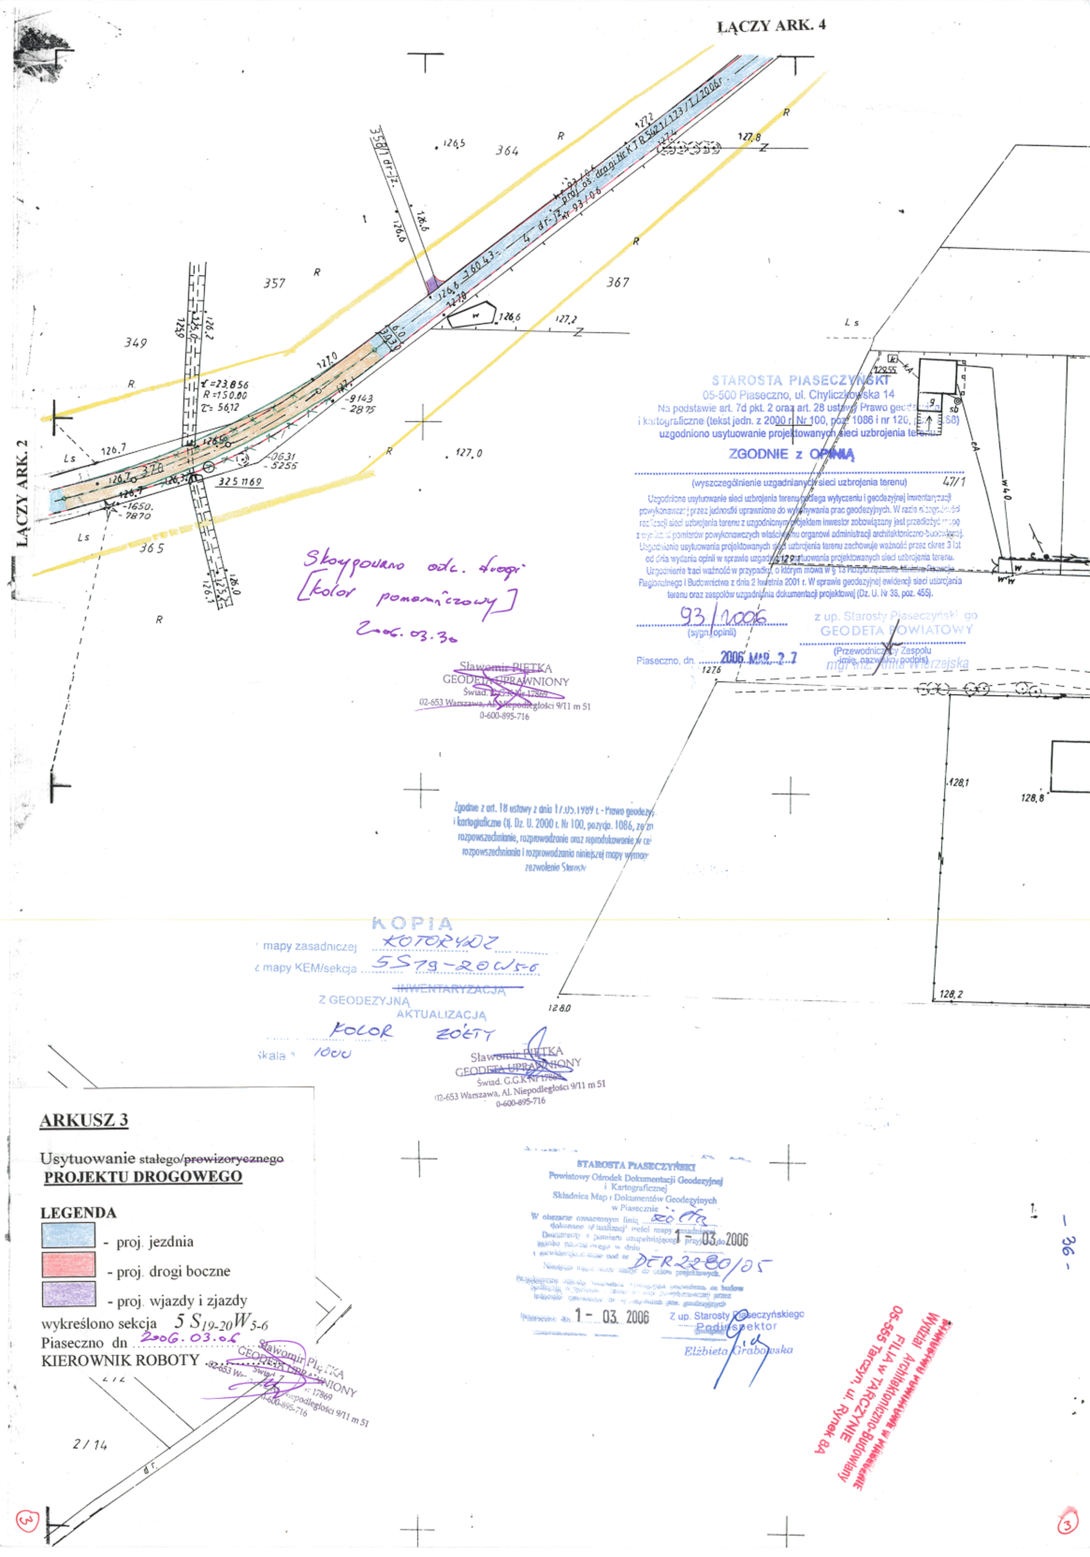
ŁĄCZY ARK. 4
ŁĄCZY ARK. 2
Skoryguwano odc. drogi
[kolor pomarańczowy]
2006.03.30
STAROSTA PIASECZYŃSKI
05-500 Piaseczno, ul. Chyliczkowska 14
ZGODNIE z OPINIĄ
(wyszczególnienie uzgadnianych sieci uzbrojenia terenu)
93/1006
(sygn. opinii)
Piaseczno, dn. 2006 MAR. 27
z up. Starosty Piaseczyńskiego
GEODETA POWIATOWY
Sławomir PIĘTKA
GEODETA UPRAWNIONY
Świad. G.G.K. Nr 17869
02-653 Warszawa, Al. Niepodległości 9/11 m 51
0-600-895-716
KOPIA
mapy zasadniczej KOTORYDZ
z mapy KEM/sekcja 5S19-20W5-6
INWENTARYZACJĄ
Z GEODEZYJNĄ
AKTUALIZACJĄ
KOLOR ŻÓŁTY
Skala 1000
ARKUSZ 3
Usytuowanie stałego/prowizorycznego
PROJEKTU DROGOWEGO
LEGENDA
- proj. jezdnia
- proj. drogi boczne
- proj. wjazdy i zjazdy
wykreślono sekcja 5 S19-20W5-6
Piaseczno dn 2006.03.06
KIEROWNIK ROBOTY
STAROSTA PIASECZYŃSKI
Powiatowy Ośrodek Dokumentacji Geodezyjnej i Kartograficznej
Składnica Map i Dokumentów Geodezyjnych w Piasecznie
1 - 03. 2006
DER 2280/05
Z up. Starosty Piaseczyńskiego
Podinspektor
Elżbieta Grabowska
Sławomir PIĘTKA
GEODETA UPRAWNIONY
Świad. G.G.K. Nr 17869
02-653 Warszawa, Al. Niepodległości 9/11 m 51
0-600-895-716
Sławomir PIĘTKA
GEODETA UPRAWNIONY
Świad. G.G.K. Nr 17869
02-653 Warszawa, Al. Niepodległości 9/11 m 51
0-600-895-716
Wydział Architektoniczno-Budowlany
FILIA w TARCZYNIE
05-555 Tarczyn, ul. Rynek 8A
2 / 14
- 36 -