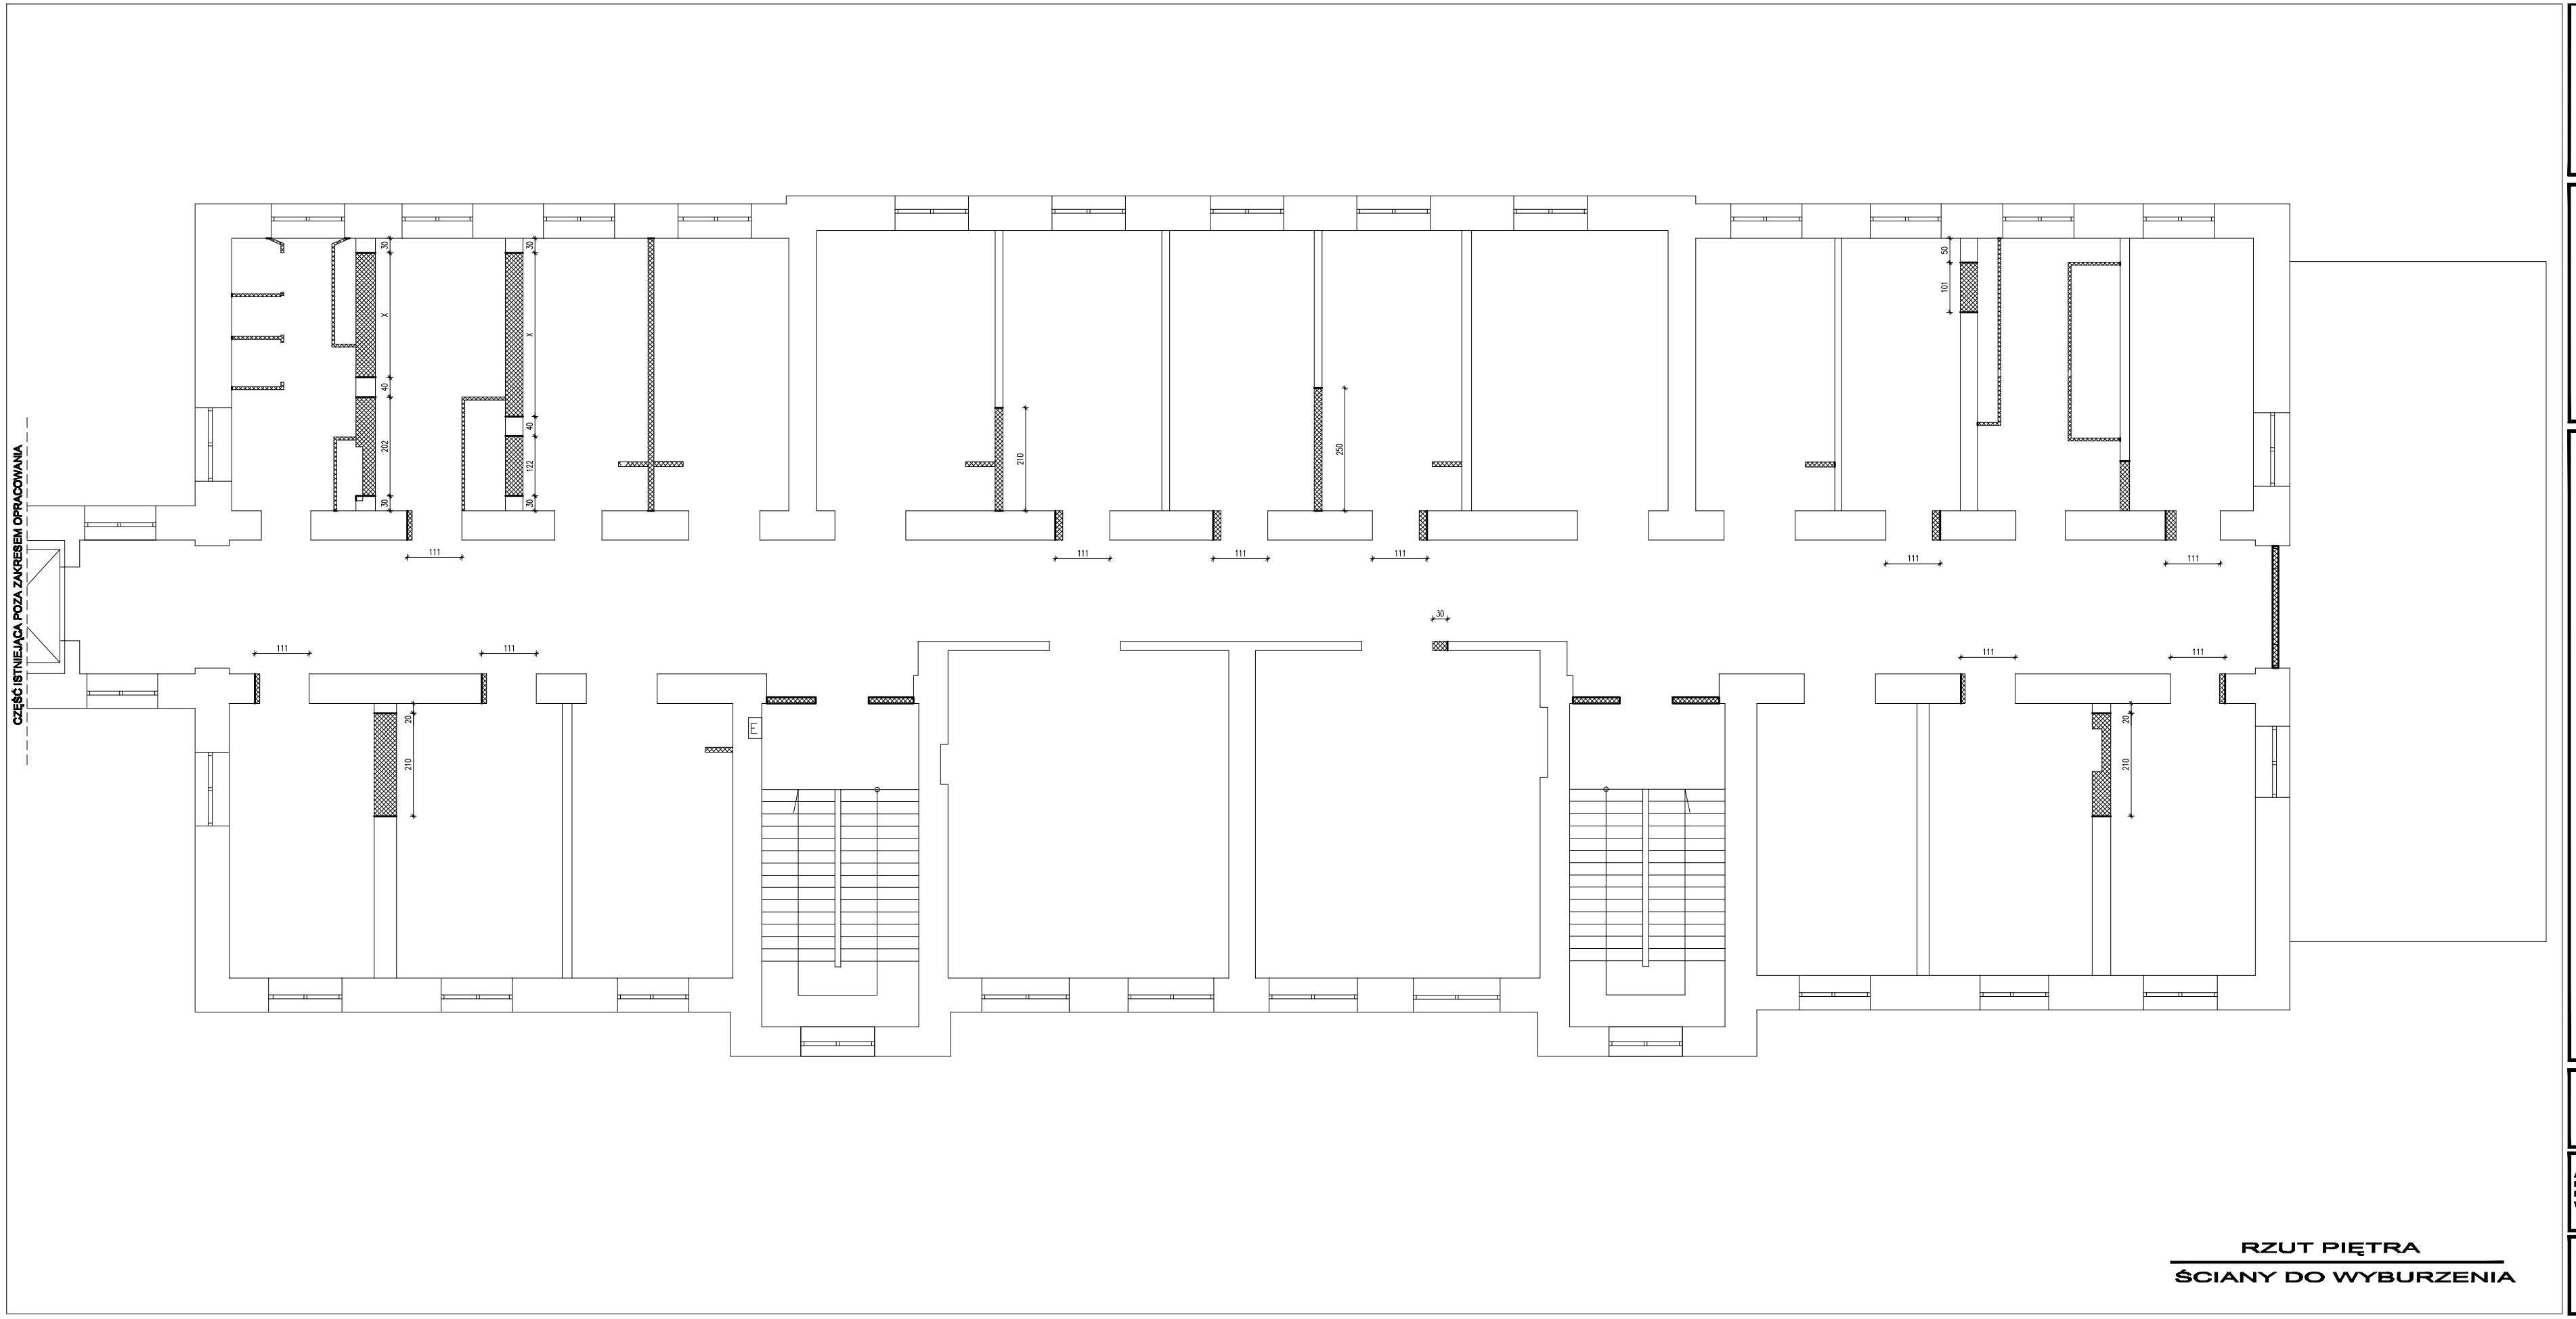

LEGENDA

ŚCIANY ISTNIEJĄCE

ŚCIANY DO WYBURZENIA

WYMIARY SPRAWDZIĆ W NATURZE
WSZELKIE NIEŚCISŁOŚCI KONSULTOWAĆ Z ZESPOŁEM AUTORSKIM
ROZPATRYWAĆ ŁĄCZNIE Z OPISEM TECHNICZNYM ORAZ Z PROJEKTAMI BRANŻOWYMI

NR REWIZJI:	DATA:	TEMAT:

JEDNOSTKA PROJEKTOWA:
SZLIS ARCHITEKT Jacek Szlis
Filialka: Łomża ul. Zawalna 5 tel. (086) 216 31 26
Siedziba: Giżycko ul. Boka 9 tel. (087)4284648
fax (086)216 31 27 wewnętrzny
mail: szlis@poczta.pl

INWESTOR:
POWIAT PIASECZYŃSKI - DOM OPIEKI SPOŁECZNEJ
W GÓRZE KALWARII, ul. Szpitalna 1

BRANŻA: ARCHITEKTURA

FAZA: PROJEKT BUDOWLANY

INWESTYCJA:
ROZBUDOWA I PRZEBUDOWA PAWILONU
nr III
na działce nr 24, obręb 7-01,
w m. GÓRA KALWARIA
ul. Szpitalna 1, gm. GÓRA KALWARIA

RYSUNEK:
RZUT KONDYGNACJI PIĘTRA
ŚCIANY DO WYBURZENIA

PROJEKTOWAŁ:	IMIĘ NAZWISKO	NR UPR.	PODPIS
główny projektant:	arch. Jacek Szlis	BL/96/01	
SPRAWDZił:	arch. Artur Miernik	BL- PdOKK/44/2005	

Data:	Skala	Indeks	Numer	Rewizja
30.11.2006	1:100	A	2.02	00

A - BRANŻA ARCHITEKTONICZNA
I.E. - INSTALACJE ELEKTRYCZNE
I. NP - INSTALACJE NISKOPRĄDOWE
WN - BRANŻA ARANŻACJI WNĘTRZ
I.ST.W - INSTALACJE WENTYLACJI , KLIMATYZACJI
I.C. - INSTALACJE CENTRALNEGO OGRZEWANIA
I.S - INSTALACJE SANITARNE

ROZPOWSZECHNIANIE NINIEJSZEGO OPRACOWANIA JAK TEŻ JEGO FRAGMENTÓW, UMIESZCZANIE W SYSTEMACH PRZECHOWYWANIA DANYCH ,PRZEKAZYWANIE W JAKIEJKOLWIEK FORMIE, W TYM ELEKTRONICZNEJ, MECHANICZNEJ, FOTOKOPII, REPRODUKCJI, PRZEDRUKU ORAZ DOKONYWANIE ZMIAN BEZ ZGODY AUTORA JEST ZABRONIONE I PODLEGA ODPOWIEDZIALNOŚCI KARNEJ NA MOCY USTAWY Z DN. 4 LUTEGO 1994 r. O PRAWIE AUTORSKIM I PRAWACH POKREWNYCH ART. 116,117,118 WSZYSTKIE INFORMACJE ZAWARTE W OPRACOWANIU STANOWIĄ WŁASNOŚĆ INTELEKTUALNĄ FIRMY "SZLIS ARCHITEKT"