


ZAKRES OPACOWANIA

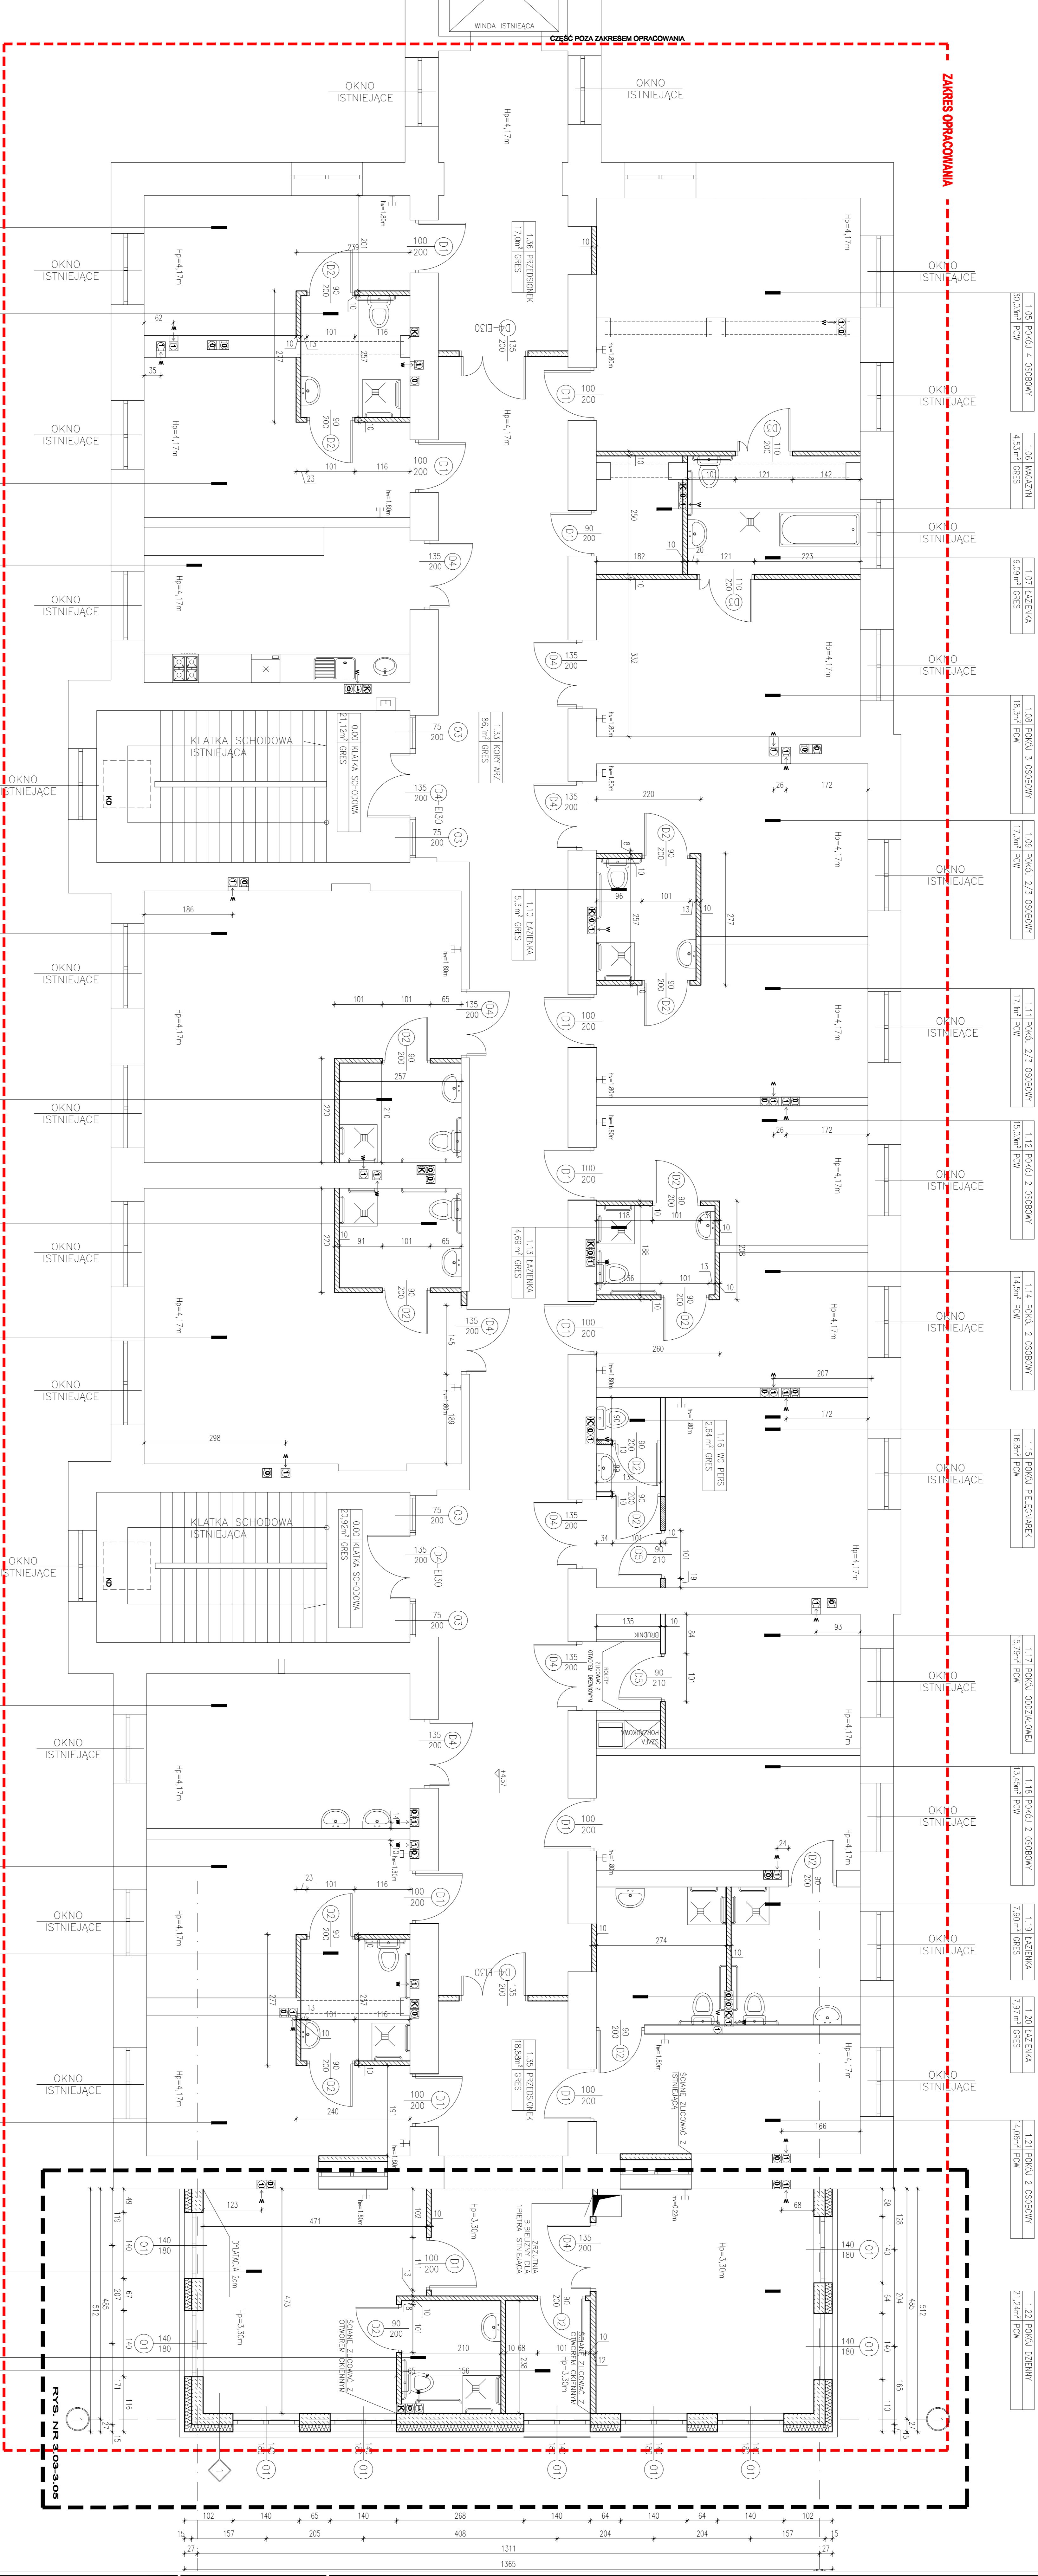

BUDYNEK ISTNIEJACY

PROJEKTOWANA NADBUDOWA

- 1.01 POKOJ 2 OSOBOWY 14,3m² POW
- 1.02 POKOJ 2 OSOBOWY 15,3m² POW
- 1.03 KAZEMKA 5,40m² GRES
- 1.04 POKOJ 2 OSOBOWY 14,3m² POW
RYS. NR 3-03-3-02

BZUT PIETRA
SCIANY NOWE

LEGENDA

[Symbol]	SCIANY ISTNIEJACE
[Symbol]	SCIANY ZAKRESU OPACOWANIA
[Symbol]	SCIANY ZAKRESU WYKONANIA

ARCHITEKTURA
PROJEKT BUDOWLANY
ROZBUDOWA I PRZEBUDOWA BUDYNKU

01.12.2016	1:50	A	3/22	00
