

**LEGENDA**

K	ISTNIEJĄCE KOMINY
W	NOWOPROJEKTOWANA WENTYLACJA
Kw	NOWOPROJEKTOWANE WYWIĘKI
KD	KANALIZACyjne
	ISTNIEJĄCE KLAPY DYMOWE

WYMIARY SPRAWDZIĆ W NATURZE  
 WZELIŃCIE NIEBIEZBĘDNI KONSULTOWAĆ Z ZESPÓŁEM  
 AUTORSKIM  
 ROZPATRYWAĆ ŁĄCZNIE Z OŚMIEM TECHNICZNYMI ORAZ Z  
 PROJEKTAMI BRANŻOWYMI

NR RZUTU	DATA	TYP



**INWESTOR**  
 POWIAT PIASECZYŃSKI - DOM OPIEKI  
 SPOŁECZNEJ  
 W GÓRZE KALWARII, ul. Szpitalna 1

**BRANŻA**  
 PROJEKT BUDOWLANY

**ROZBUDOWA I PRZEBUDOWA PAVILONU**  
 nr III  
 na działce nr 24, obręb 7-01,  
 w m. GÓRA KALWARIA  
 ul. Szpitalna 1, gm. GÓRA KALWARIA

**RYTUŁ RZUTU DACHU - CZĘŚCI ISTNIEJĄCEJ I NADBUDOWY**


PROJEKTOWAŁ	ENG. ARCHIT.	INT. ENK.	POCZĄT.
arch. Jack Sals		Bz/96/01	

oprac. arch. Artur Wiercik  
 Bz - P.004/4/2005

DATA	SKALA	KOD	NUMER	RANKING
30.11.2006	1:100	A	306	00



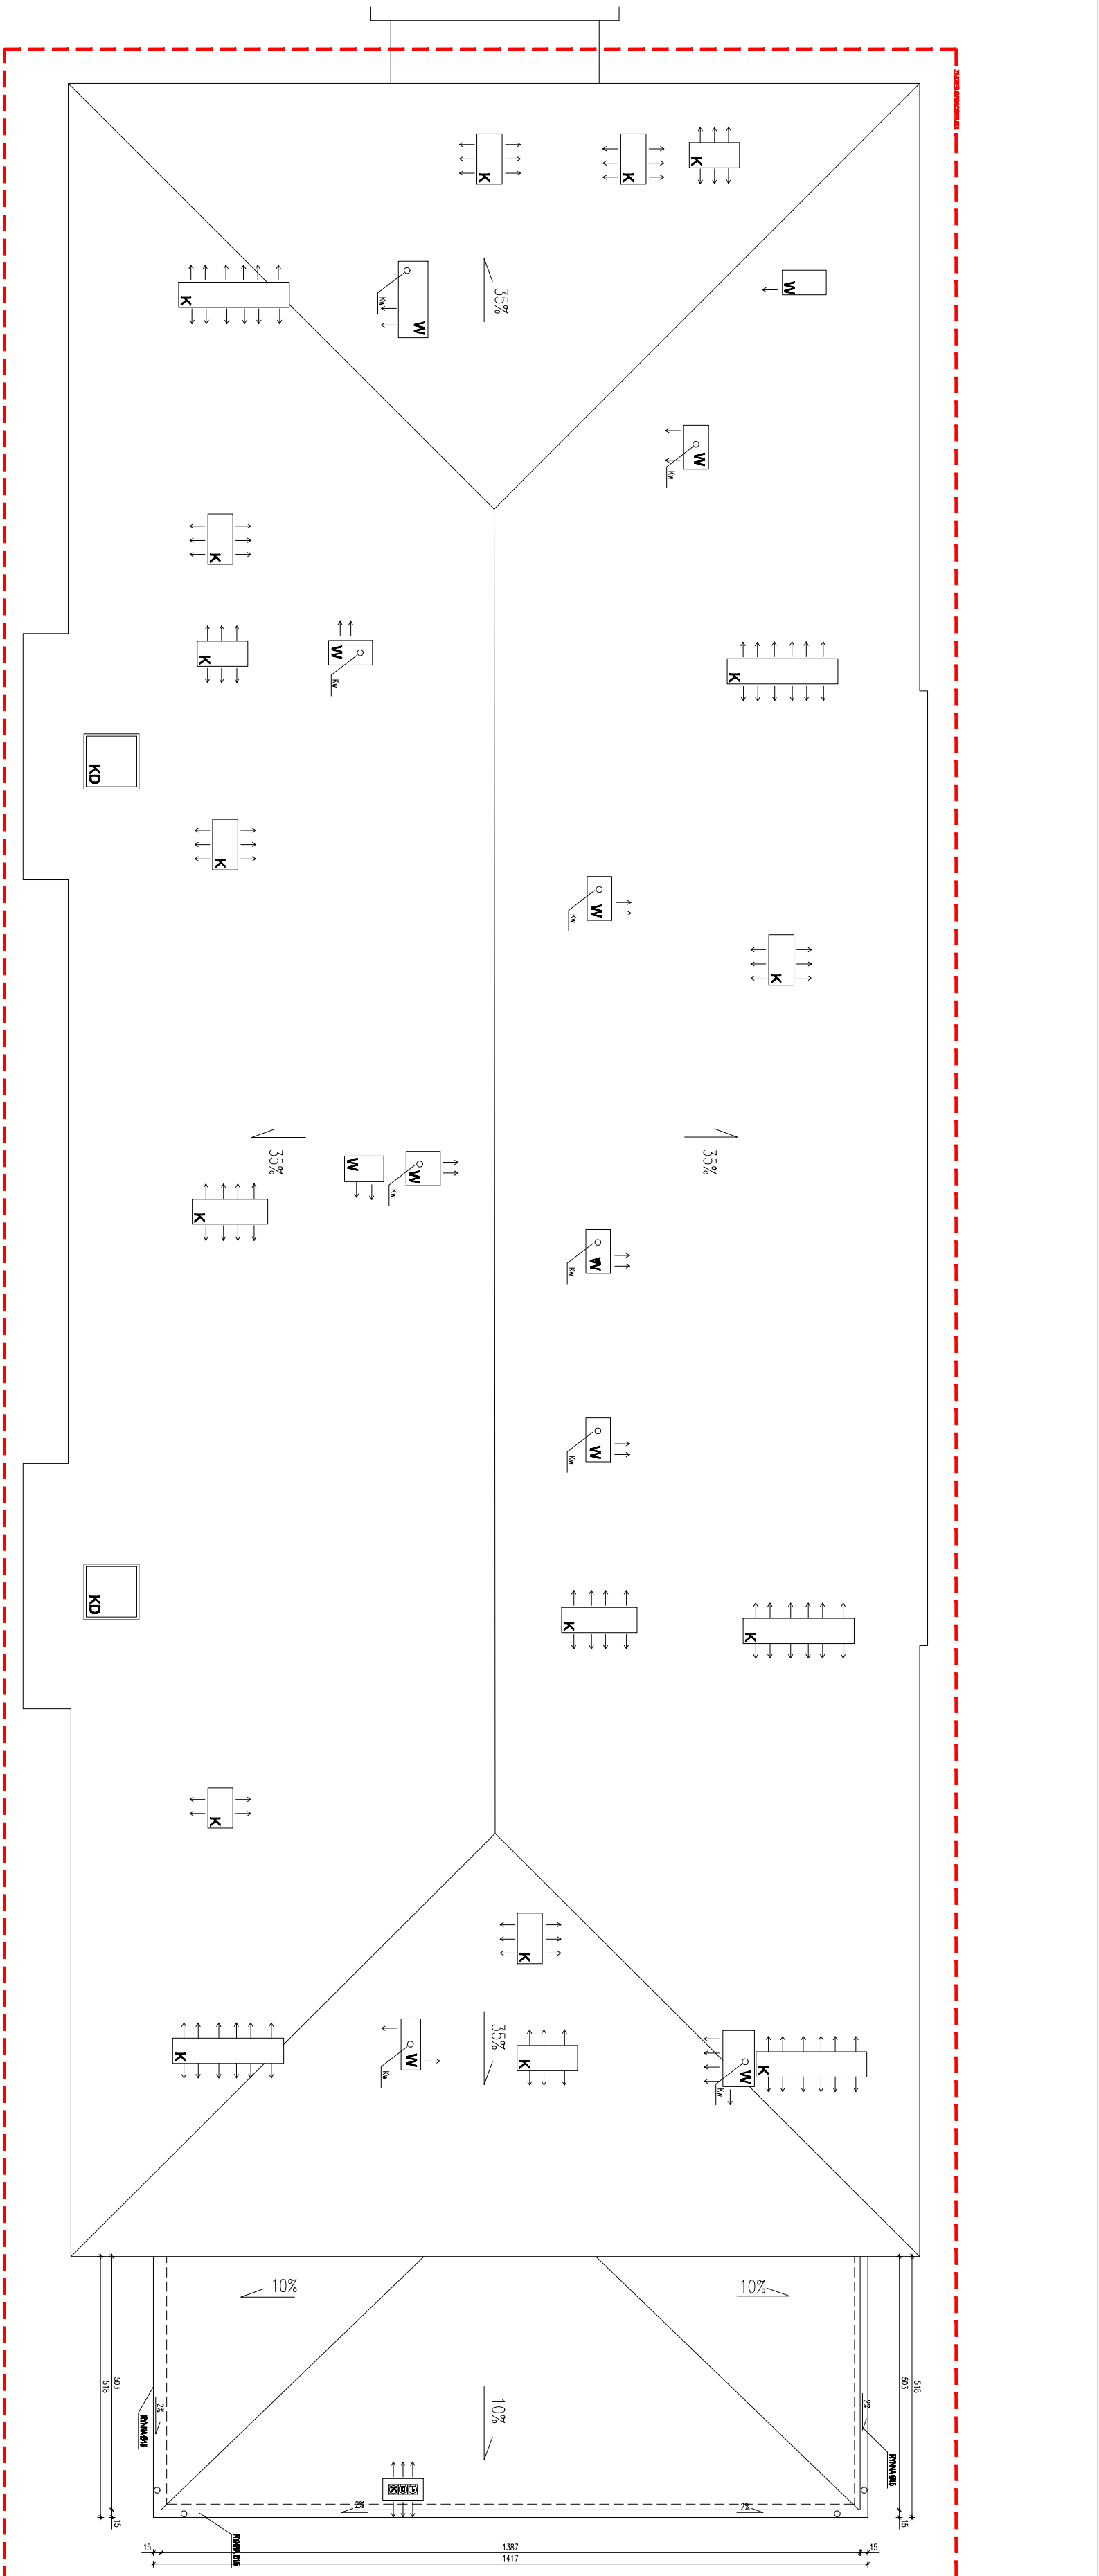

BUDYNEK ISTNIEJĄCY

BUDYNEK ISTNIEJĄCY  
 NADBUDOWA

RZUT DACHU