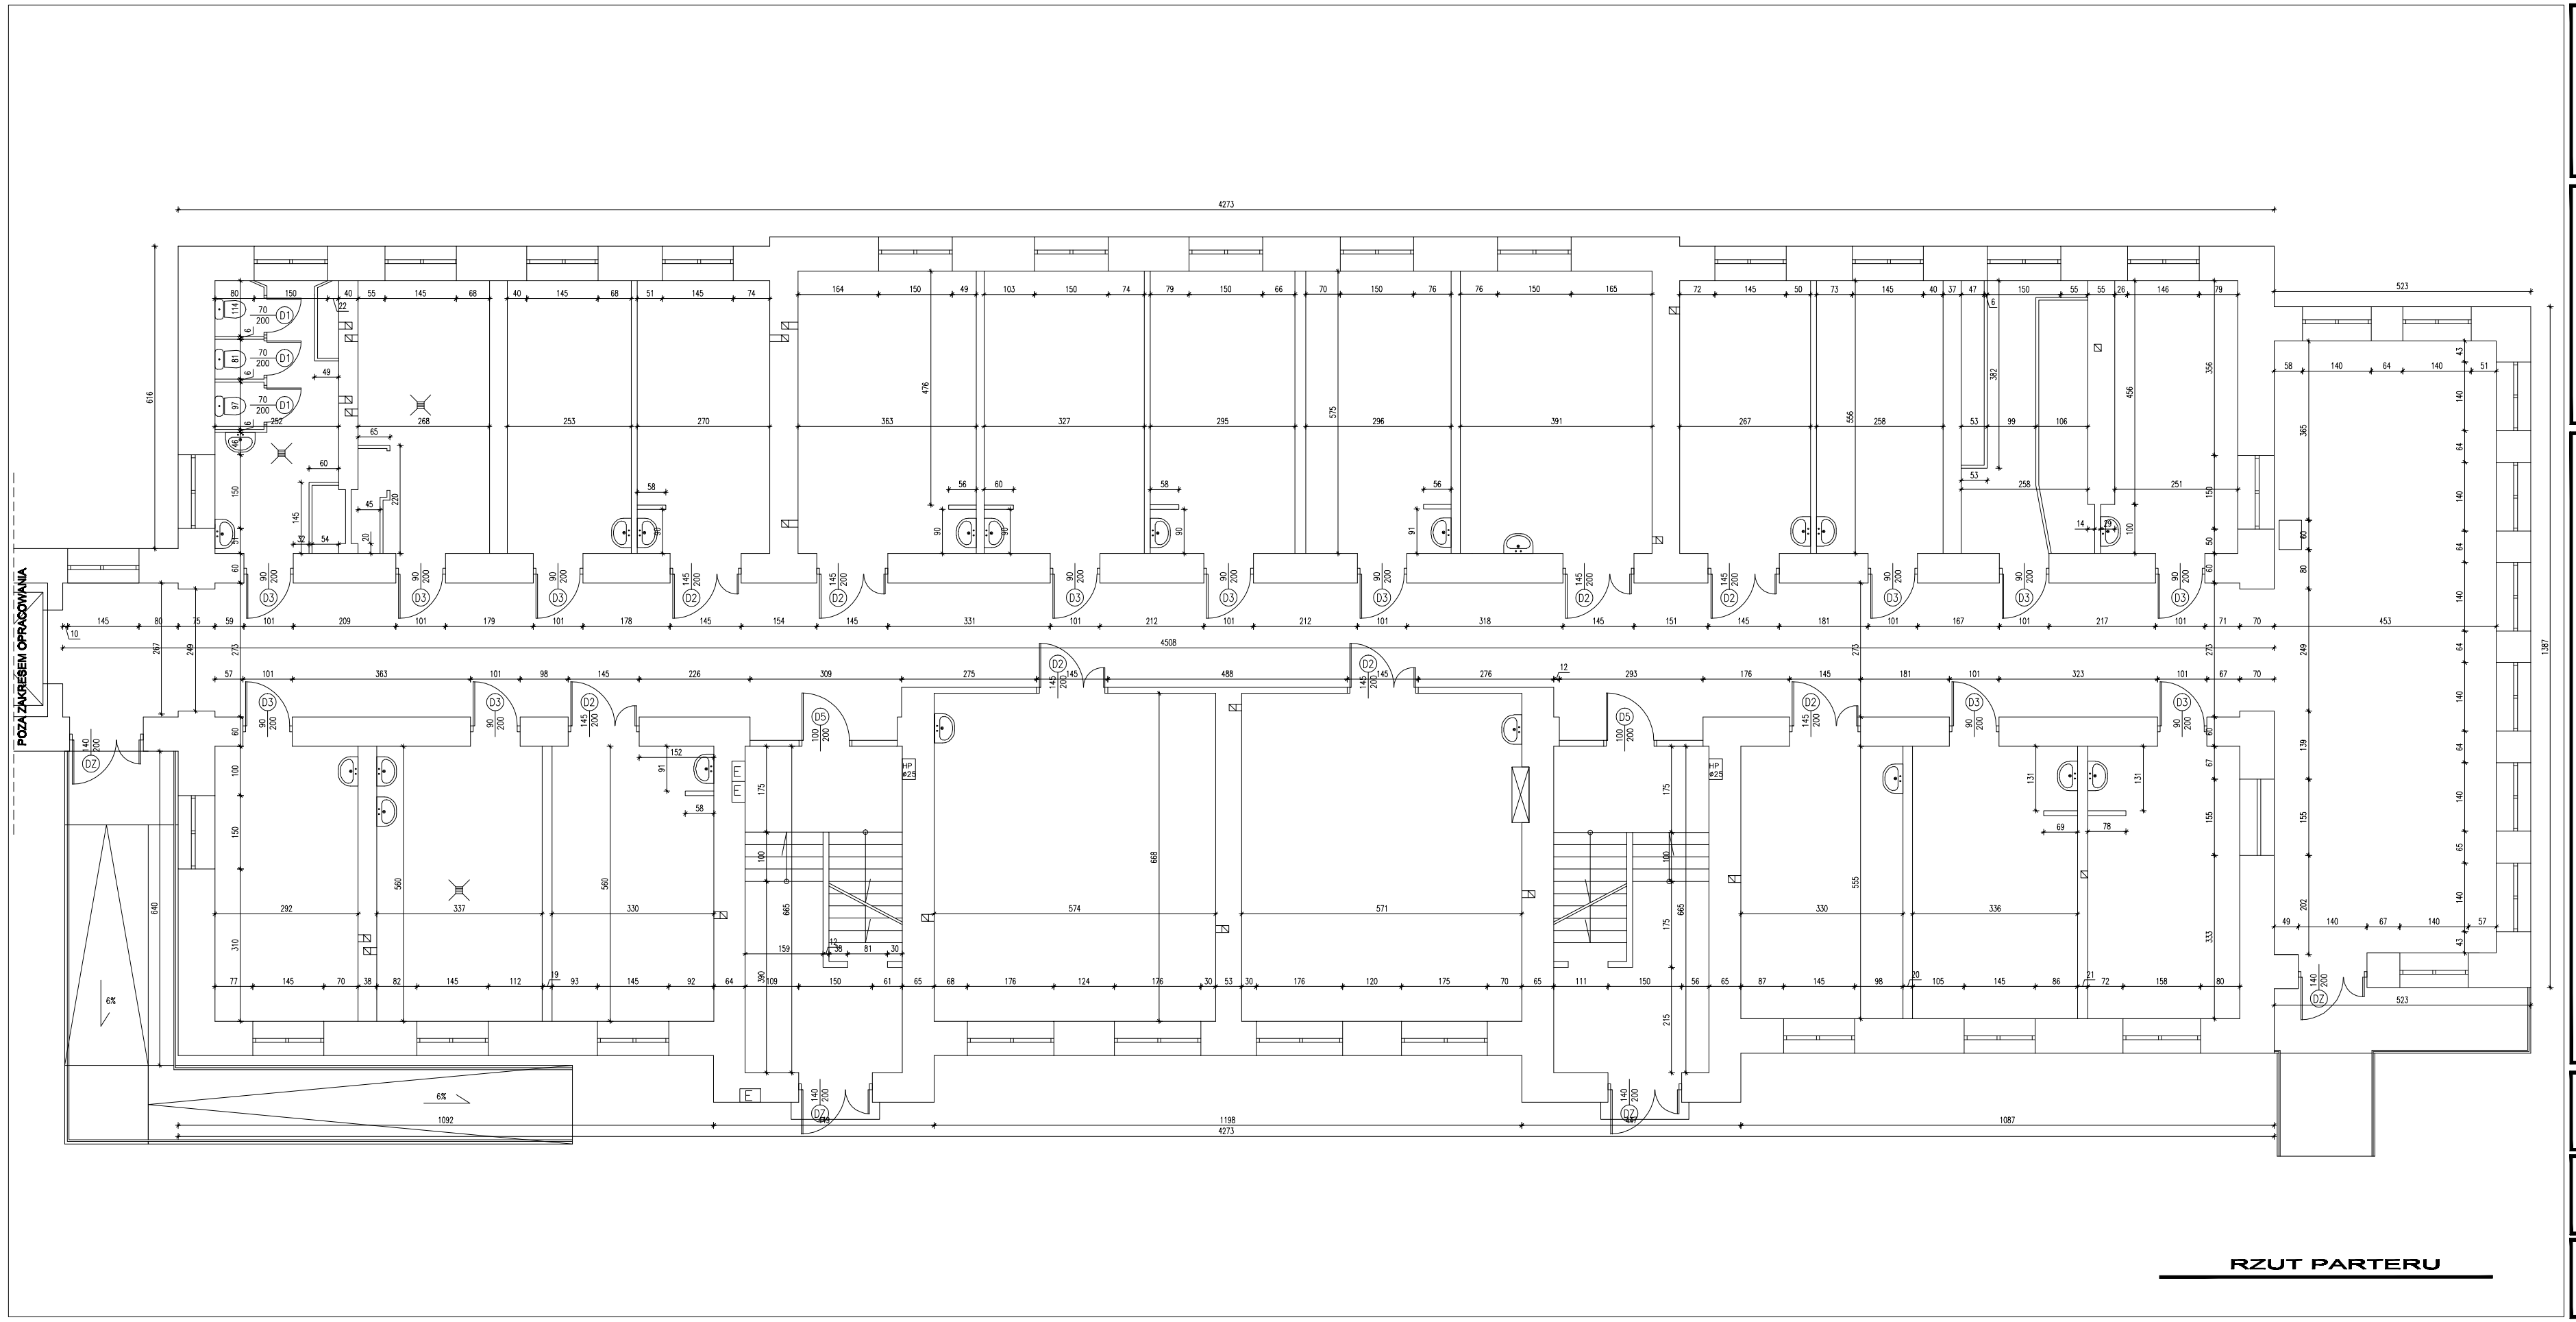

RZUT PARTERU

WYMIARY SPRAWDZIĆ W NATURZE
WSZELKIE NIEŚCISŁOŚCI KONSULTOWAĆ Z ZESPOŁEM AUTORSKIM
ROZPATRYWAĆ ŁĄCZNIE Z OPISEM TECHNICZNYM ORAZ Z PROJEKTAMI BRANŻOWYMI

NR REWIZJI:	DATA:	TEMAT:

JEDNOSTKA PROJEKTOWA

SQUIS ARCHITEKT Jacek Szlis
Siedziba: Łomna ul. Zawiejska 21a i, (048) 378 31 01
Pracownia: Warszawa ul. Ślusarska 8 lok. (022)8264445
fax (022)8263011 www/site
mail: szlis@wp.pl

INWESTOR

POWIAT PIASECZYŃSKI - DOM OPIEKI SPOŁECZNEJ
W GÓRZE KALWARII, ul. Szpitalna 1

BRANŻA: **ARCHITEKTURA**

FAZA: INWENTARYZACJA

INWESTYCJA:

ROZBUDOWA I PRZEBUDOWA PAWILONU
nr III
na działce nr 24, obręb 7-01,
w m. GÓRA KALWARIA
ul. Szpitalna 1, gm. GÓRA KALWARIA

RYSUNEK:

RZUT KONDYGNACJI PARTERU

PROJEKTOWAŁ:	IMIĘ NAZWISKO	NR UPR.	PODPIS
główny projektant	arch. Jacek Szlis	BE/96/01	
SPRAWDZił:	arch. Artur Miernik	BE- PdOKK/44/2005	

Data:	Skala	Indeks	Numer	Rewizja
30.11.2006	1:100	A	1.01	00

A - BRANŻA ARCHITEKTONICZNA
I.E. - INSTALACJE ELEKTRYCZNE
I. NP - INSTALACJE NISKOPRĄDOWE
WN - BRANŻA ARANŻACJI WNĘTRZ
I.ST.W - INSTALACJE WENTYLACJI , KLIMATYZACJI
I.C. - INSTALACJE CENTRALNEGO OGRZEWANIA
I.S - INSTALACJE SANITARNE

ROZPOWSZECHNIANIE NINIEJSZEGO OPRACOWANIA JAK TEŻ JEGO FRAGMENTÓW, UMIESZCZANIE W SYSTEMACH PRZECHOWYWANIA DANYCH ,PRZEKAZYWANIE W JAKIEJKOLWIEK FORMIE, WTYM ELEKTRONICZNEJ, MECHANICZNEJ, FOTOKOPII, REPRODUKCJI, PRZEDRUKU ORAZ DOKONYWANIE ZMIAN BEZ ZGODY AUTORA „BIER ZAWSZNOWIE I PODLEGA OPOWIEDZIALNOŚCI KARNEJ NA MOCY USTAWY Z DN. 4 LUTEGO 1994 r. O PRAWIE AUTORSKIM I PRAWACH POKREWNYCH ART. 116,117,118
WSZYSTKIE INFORMACJE ZAWARTE W OPRACOWANIU STANOWIĄ WŁASNOŚĆ INTELEKTUALNĄ FIRMY "SQUIS ARCHITEKT."