
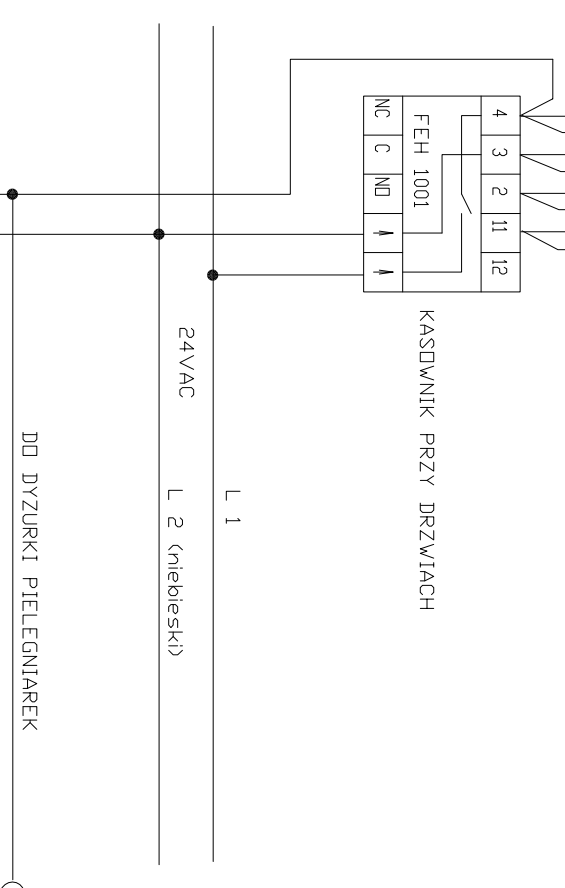


FAP3011 – przycisk z gniazdem do włącznika gruszkowego STK11 – styk rozwartry przyciski przy łózkach montować na wysokości 1,1m od p.p.

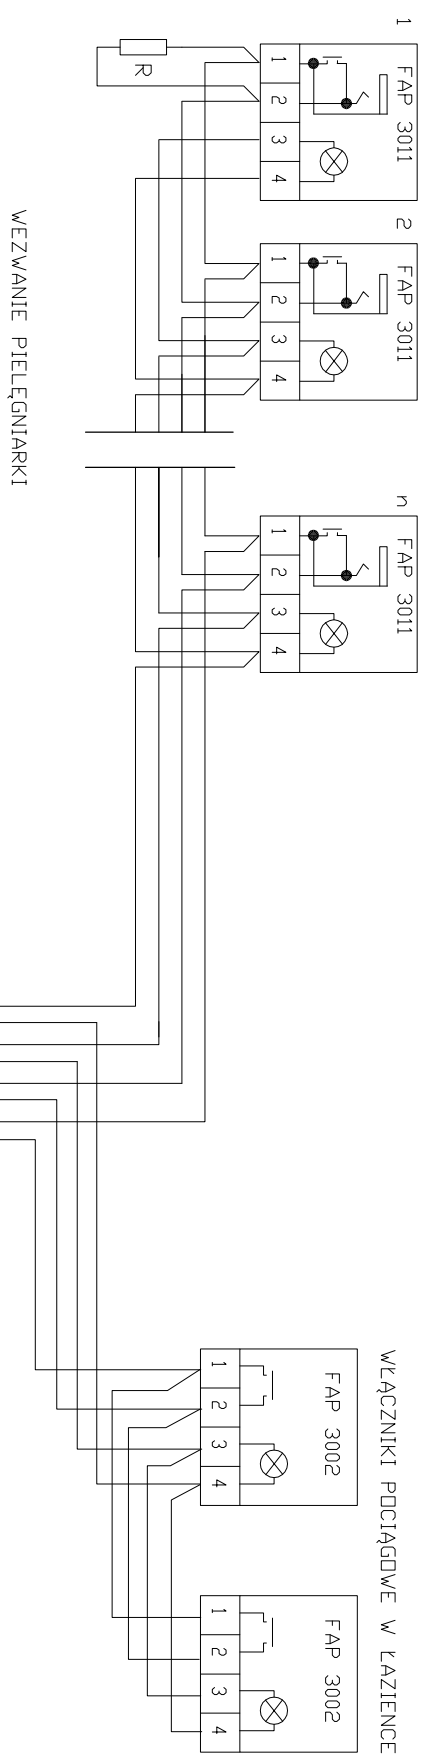

- Przewody nieoznaczone – 0,5 mm²
- Montaż w puszkach 60mm z wkrętami
- Rezystory w zestawie z kasownikiem
- Nie zamieniać L1 z L2.
- L2 oznaczyć kolorem niebieskim
- Zwórki w kasowniku usunąć
- Zwórki w FAP... ustawić w poz.B
- FAP3002 montować powyżej kabiny prysznicowej

SALA n-ŁÓŻKOWA Z ŁAZIENKĄ

JEDESIĘTA PROJEKTOWA
SZLŚ ARCHITEKT Janek Szlis
Siedziba: Łomża ul. Zamiejska 5 B/L, (086) 216 31 51
mail: szlis@wp.pl

ELEKTRYCZNA
PROJEKT BUDOWLANY (WYKONAWCZY)

INWESTOR:
**REMONT I PRZEBUDOWA
PAWILONU NR 3
DOM POMOCY SPOŁECZNEJ
GÓRA KALWARIA**

**RYSUNEK
SYSTEM PRZYZYWOWY
SCHEMAT POŁĄCZEN - SALA n ŁÓŻKOWA
Z ŁAZIENKĄ**

BRANŻA:	ELEKTRYCZNA		
PROJEKTOWAŁ:	IMIŁ WĄZIWSKO	NR UPR:	PODPIS:
PROJEKTANT:	WŁODZIECH GRUDZIŃSKI	BZ/138/92	
WSPÓŁPRACUJĄCY:	ROBERT KLIKOWSKI		
Data:	Skala	Indeks	Numer
10.2006	---	E	16
			Revizja

