


KORYTARZ

GABINET ZABIEGOWY

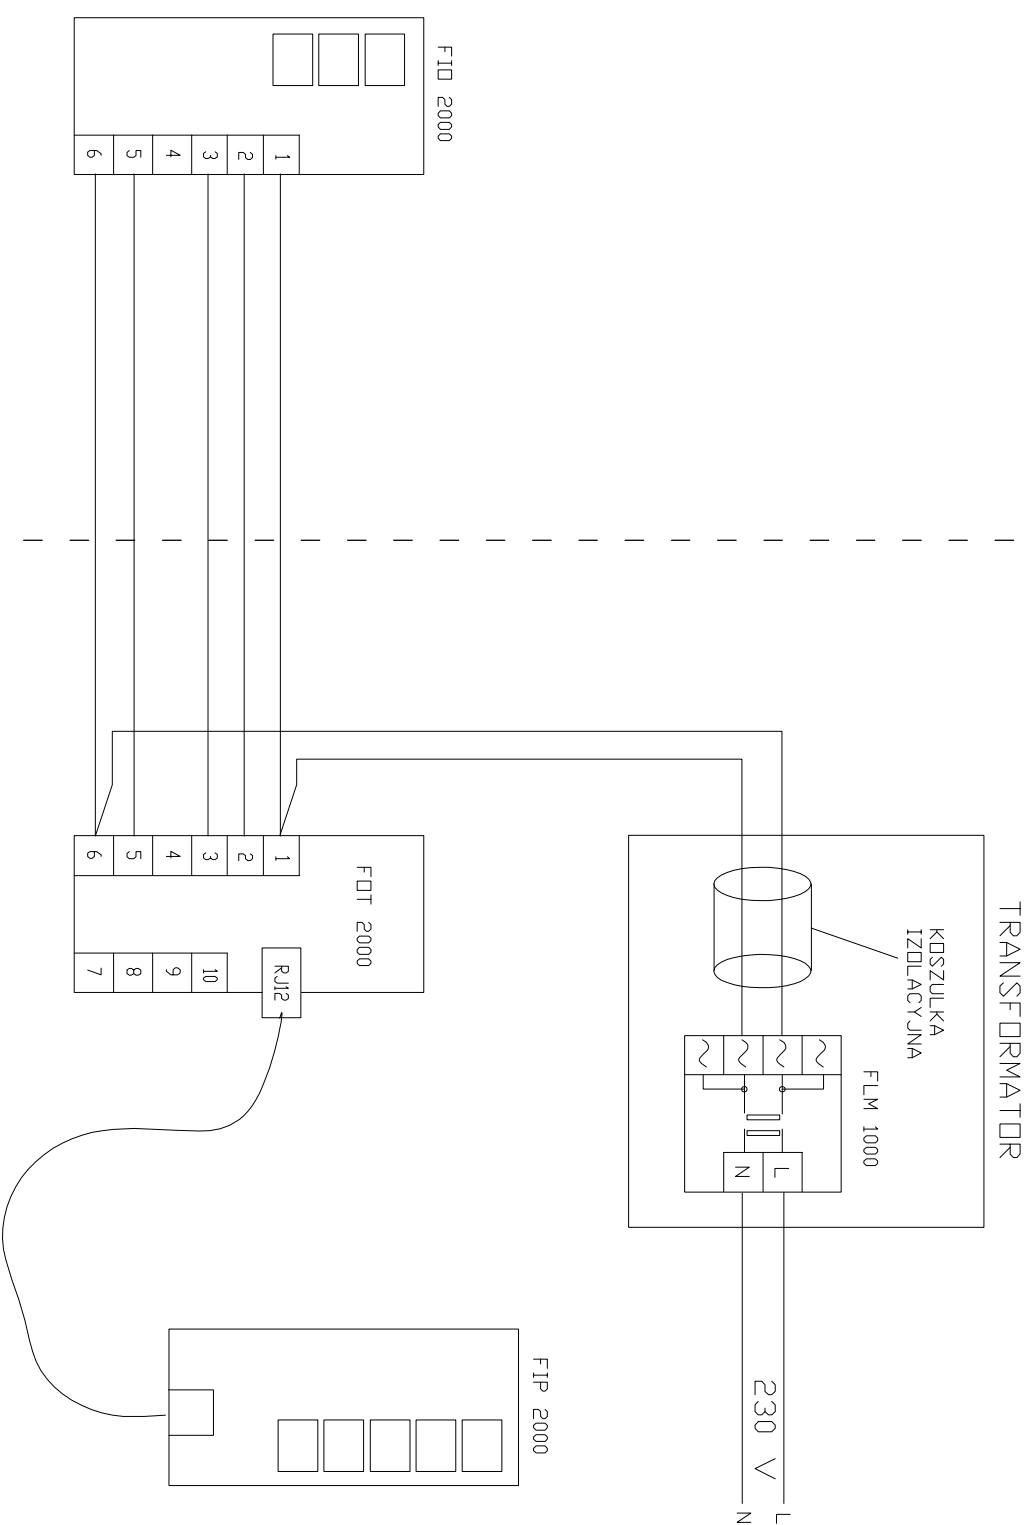

Wersja dla telefonu cyfrowego – automatyczne zapalenie żółtej lampki podczas rozmowy telefonicznej

GABINET ZABIEGOWY
SYGNALIZACJA ZAJĘTOŚCI (CZEKAĆ/WEJŚĆ)

JEDYNOŚĆ
PROJEKTOWA
SZLIS ARCHITECT Jacek Szlis
Sheelzak, Łomża ul. Zamiejska 5 str. (086) 216 31 51
mail: szlis@wp.pl

ELEKTRYCZNA

BRANŻA: PROJEKT BUDOWLANY (WYKONAWCZY)

INWESTYCA:
REMONT I PRZEBUDOWA
PAWILONU NR 3
DOM POMOCY SPOŁECZNEJ
GÓRA KALWARIA

RYSEK:
**SYGNALIZACJA ZAJĘTOŚCI
SCHEMAT POŁĄCZEN - GABINET ZABIEGOWY**

BRANŻA: ELEKTRYCZNA

PROJEKTOWAŁ:	IMIĘ NAZWISKO	NR UPR.	PODPIS
PROJEKTANT:	WOJCIECH GRUDZIŃSKI	BK/138/92	

WSPÓŁPRACUJĄCY:
ROBERT KLIKOWSKI

Data:	Skala	Indeks	Numer	Revizja
10.2006	---	E	18	

