


PŁYTKI CERAMICZNE  
20X25 cm  
DO WYSOKOŚCI 2m

UCHWYT STĄCY, POZIOMY ZE  
STALI NIERDZEWNEJ  $\varnothing 33\text{mm}$   
SIEDZISKO PRYSZNICOWE  
Z OPARCIEM, MOCOWANE  
DO ŚCIANY

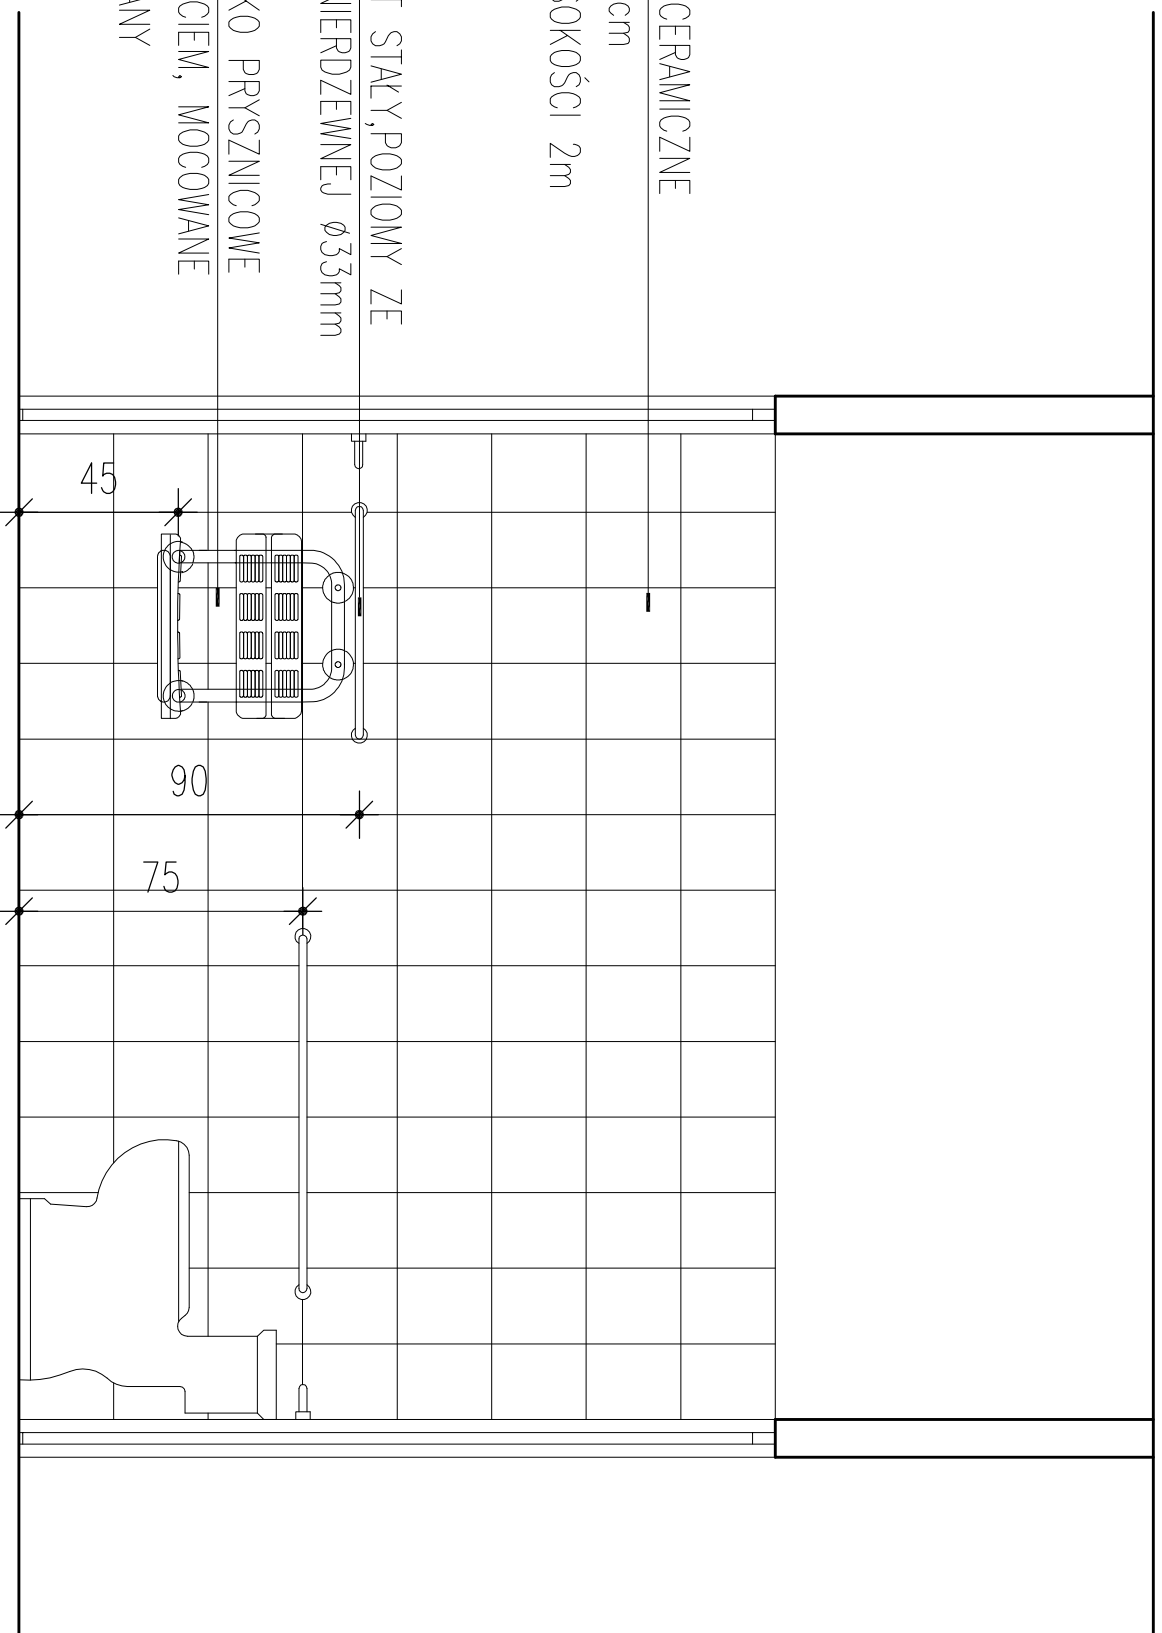

### DETAIL ŁAZIENKI WIDOK B-B

WYMIARY SPRAWDZIĆ W NATURZE  


### PAWILON NR 14 ŁAZIENKA WZORCOWA

STUDIO ARCHITECTURE "JAKOŚĆ SPA"  

#### ARCHITEKTURA

PROJEKT ARCHITEKTONICZNO BUDOWLANY

BIENSTWIAK  
PROJEKT REMONTU I PRZEBUDOWY PAWILONÓW  
DOM OPIEKI SPOŁECZNEJ  
GÓRA KALWARIA

#### DETAIL ŁAZIENKI W PAWILONIE 14

PROJEKTOWAŁ:	IMIĘ NAZWISKO	NR UPK	PODS
	arch. JACEK J. SZLIS	BZ/96/01	

arch. GABRIELA OWCZAREK

arch. KATARZYNA MILEWSKA

arch. AGNIESZKA TRADYKA

SPRAWDZIŁ: arch. ARTUR J. MIERNIK BZ-P00K/44/2005

Data:	Skala:	Indeks:	Numer:	Revizja:
30.11.2006	1:20	A	7.03	00