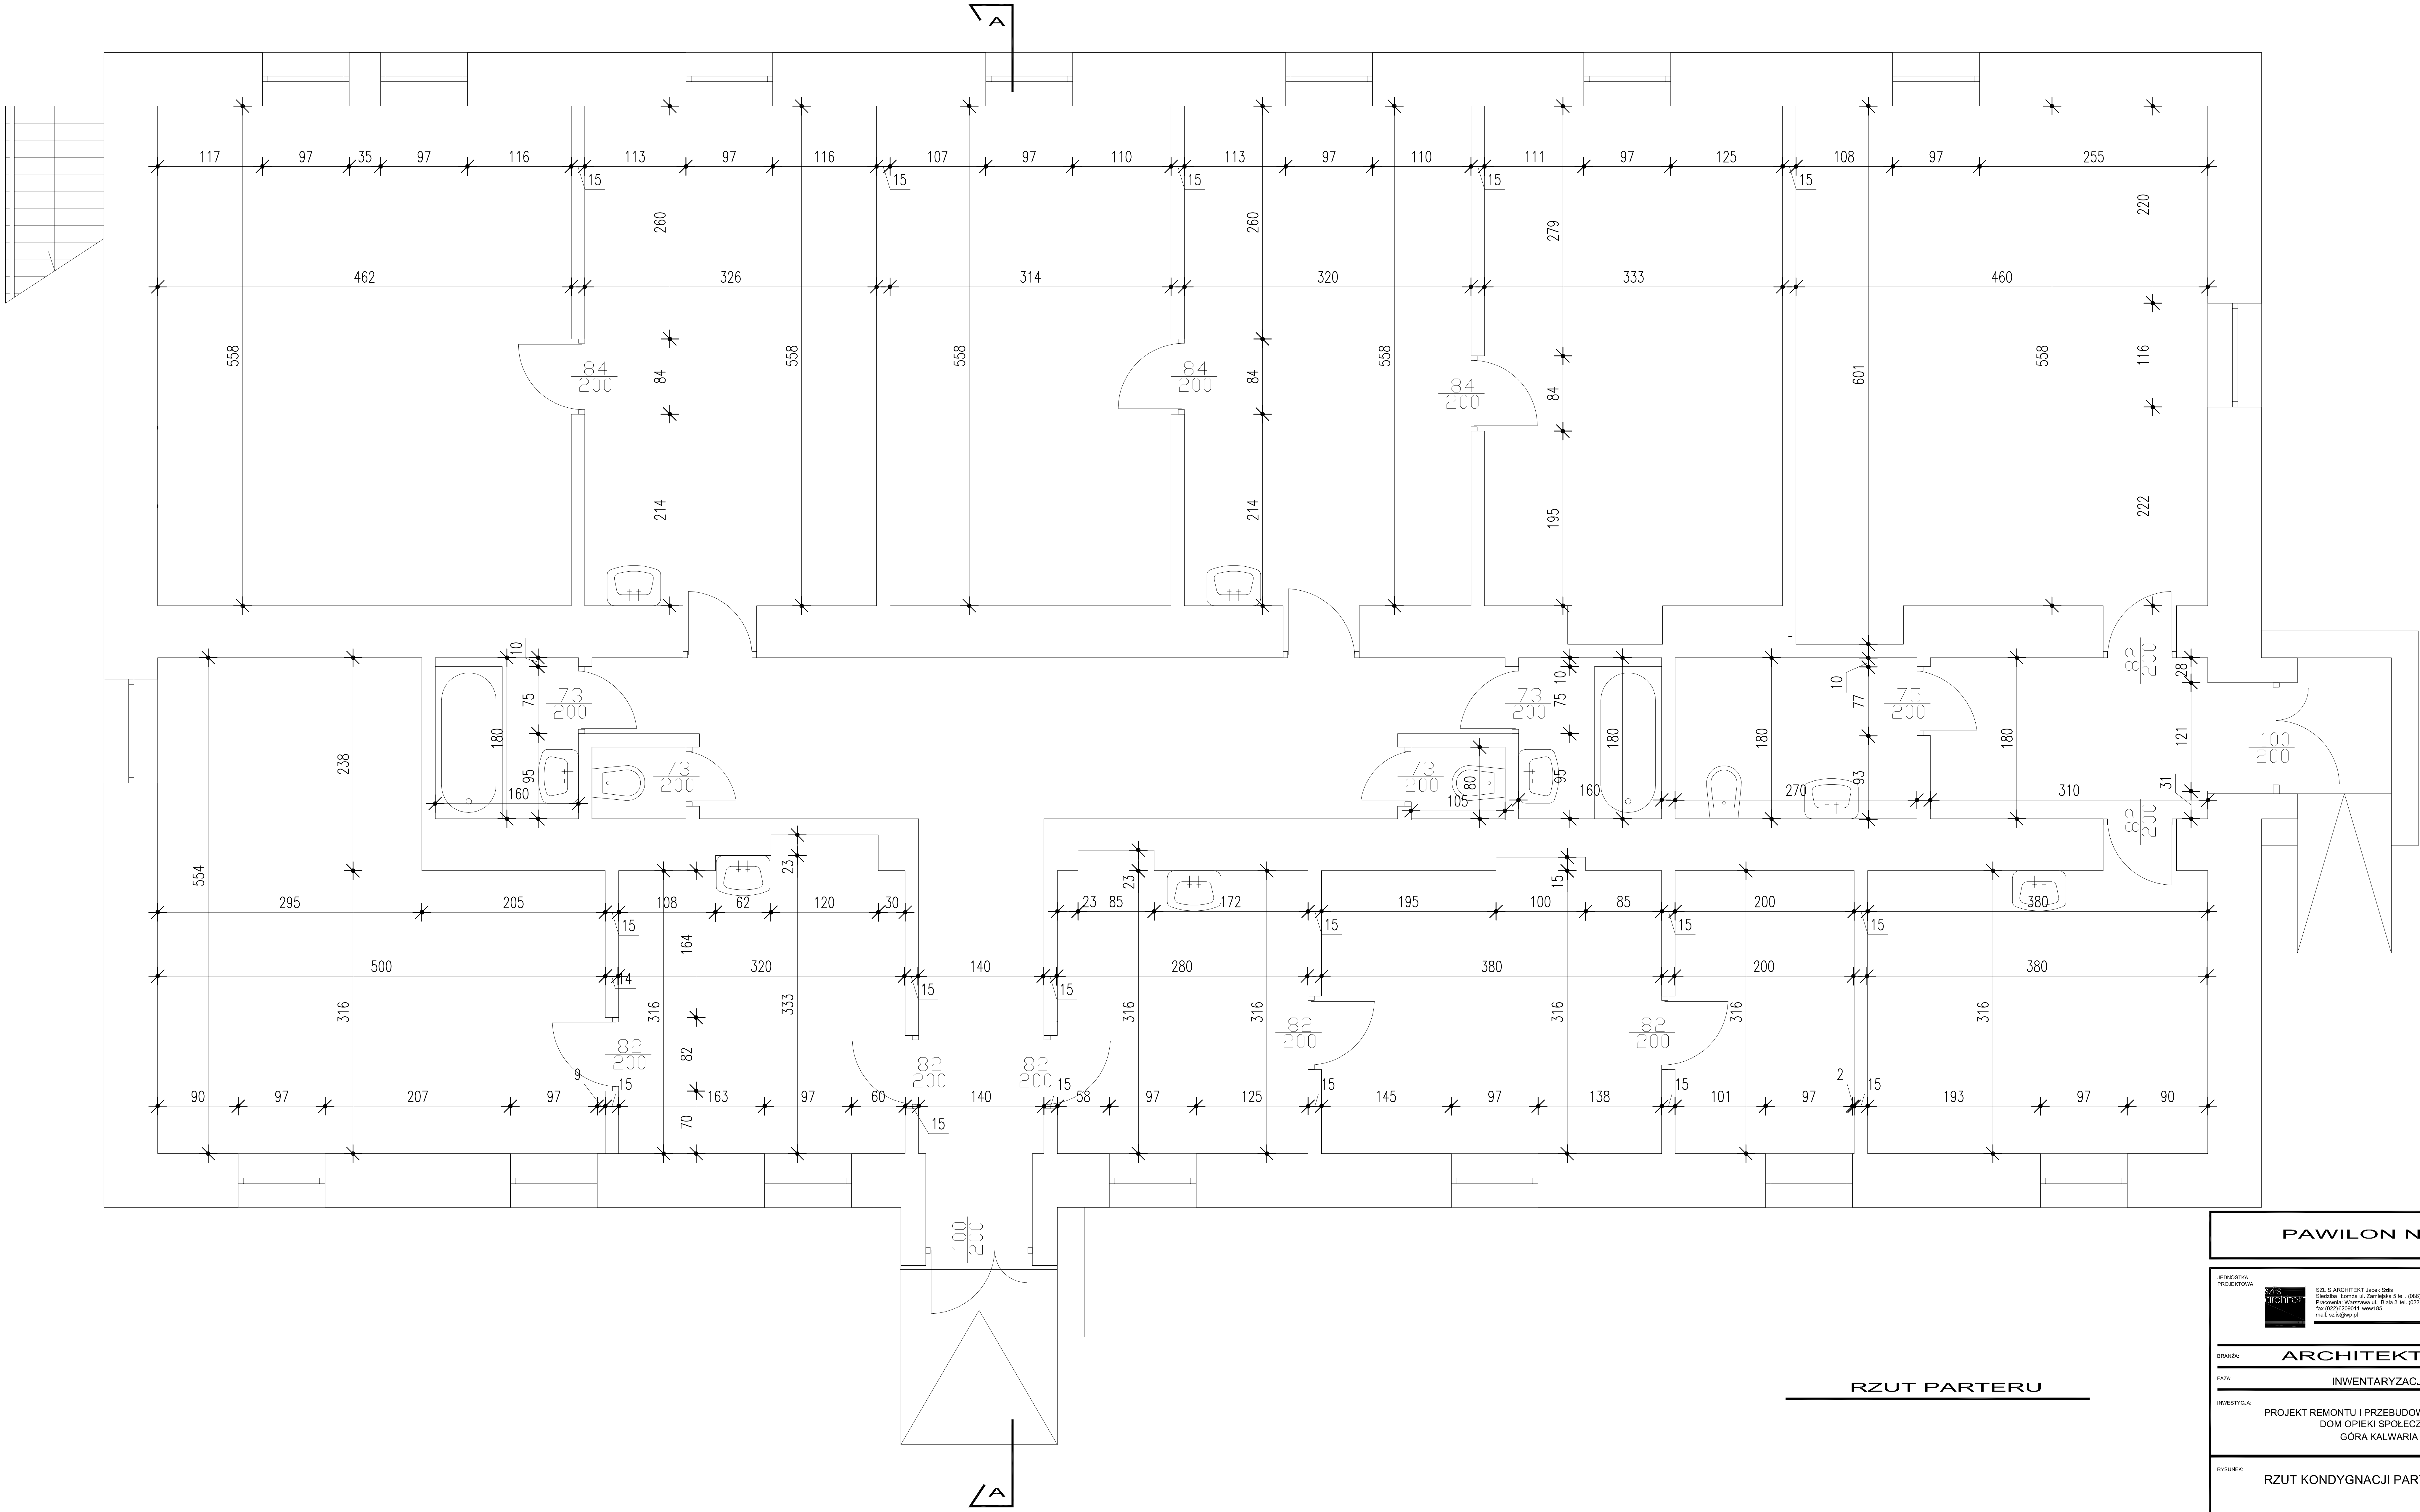

RZUT PARTERU

WYMIARY SPRAWDZIĆ W NATURZE
WSZELKIE NIEŚCISŁOŚCI KONSULTOWAC Z ZESPOŁEM AUTORSKIM
ROZPATRYWAĆ ŁĄCZNIE Z OPISEM TECHNICZNYM ORAZ Z PROJEKTAMI BRANŻOWYMI

ROZPOWSZECHNIANIE NINIEJSZEGO OPRACOWANIA JAK TEŻ JEGO FRAGMENTÓW, UMIESZCZANIE W SYSTEMACH PRZECHOWYWANIA DANYCH ,PRZEKAZYWANIE W JAKIEJKOLWIEK FORMIE, W TYM ELEKTRONICZNEJ, MECHANICZNEJ, FOTOKOPII, REPRODUKCJI, PRZEDRUKU ORAZ DOKONYWANIE ZMIAN BEZ ZGODY AUTORA JEST ZABRONIONE I PODLEGA ODPOWIEDZIALNOŚCI KARNEJ NA MOCY USTAWYZ DN. 4 LUTEGO 1994 r. O PRAWIE AUTORSKIM I PRAWACH POKREWNYCH ART. 116,117,118
WSZYSTKIE INFORMACJE ZAWARTE W OPRACOWANIU STANOWIĄ WŁASNOŚĆ INTELEKTUALNĄ FIRMY "SZLIS ARCHITEKT JACEK SZLIS"

# PAWILON NR 14

JEDNOSTKA PROJEKTOWA

SZLIS ARCHITEKT Jacek Szlis
Siedziba: Łomża ul. Zamiejska 5 te l. (086) 216 31 51
Pracownia: Warszawa ul. Biała 3 tel. (022)6545446
fax (022)6209011 wew185
mail: szlis@wp.pl

BRANŻA: ARCHITEKTURA

FAZA: INWENTARYZACJA

INWESTYCJA: PROJEKT REMONTU I PRZEBUDOWY PAWILONÓW
DOM OPIEKI SPOŁECZNEJ
GÓRA KALWARIA

RYSUNEK: RZUT KONDYGNACJI PARTERU

| PROJEKTOWAŁ: | IMIĘ NAZWISKO | NR UPR. | PODPIS |
|---|---|---|---|
| | arch. JACEK J. SZLIS | BŁ/96/01 | |
| | arch.GABRIELA OWCZAREK | | |
| | arch.KATARZYNA MILEWSKA | | |
| | arch.AGNIESZKA TRACKA | | |
| | arch. MARCIN JAROSZ | | |

| Data: | Skala | Indeks | Numer | Rewizja |
|---|---|---|---|---|
| 30.11.2006 | 1:50 | A | 1.01 | 00 |