


**LEGENDA**

OKNO ISTNIEJĄCE

OKNO

SZCZEGÓLNYCH SZEROKOŚCI I WYSOKOŚCI

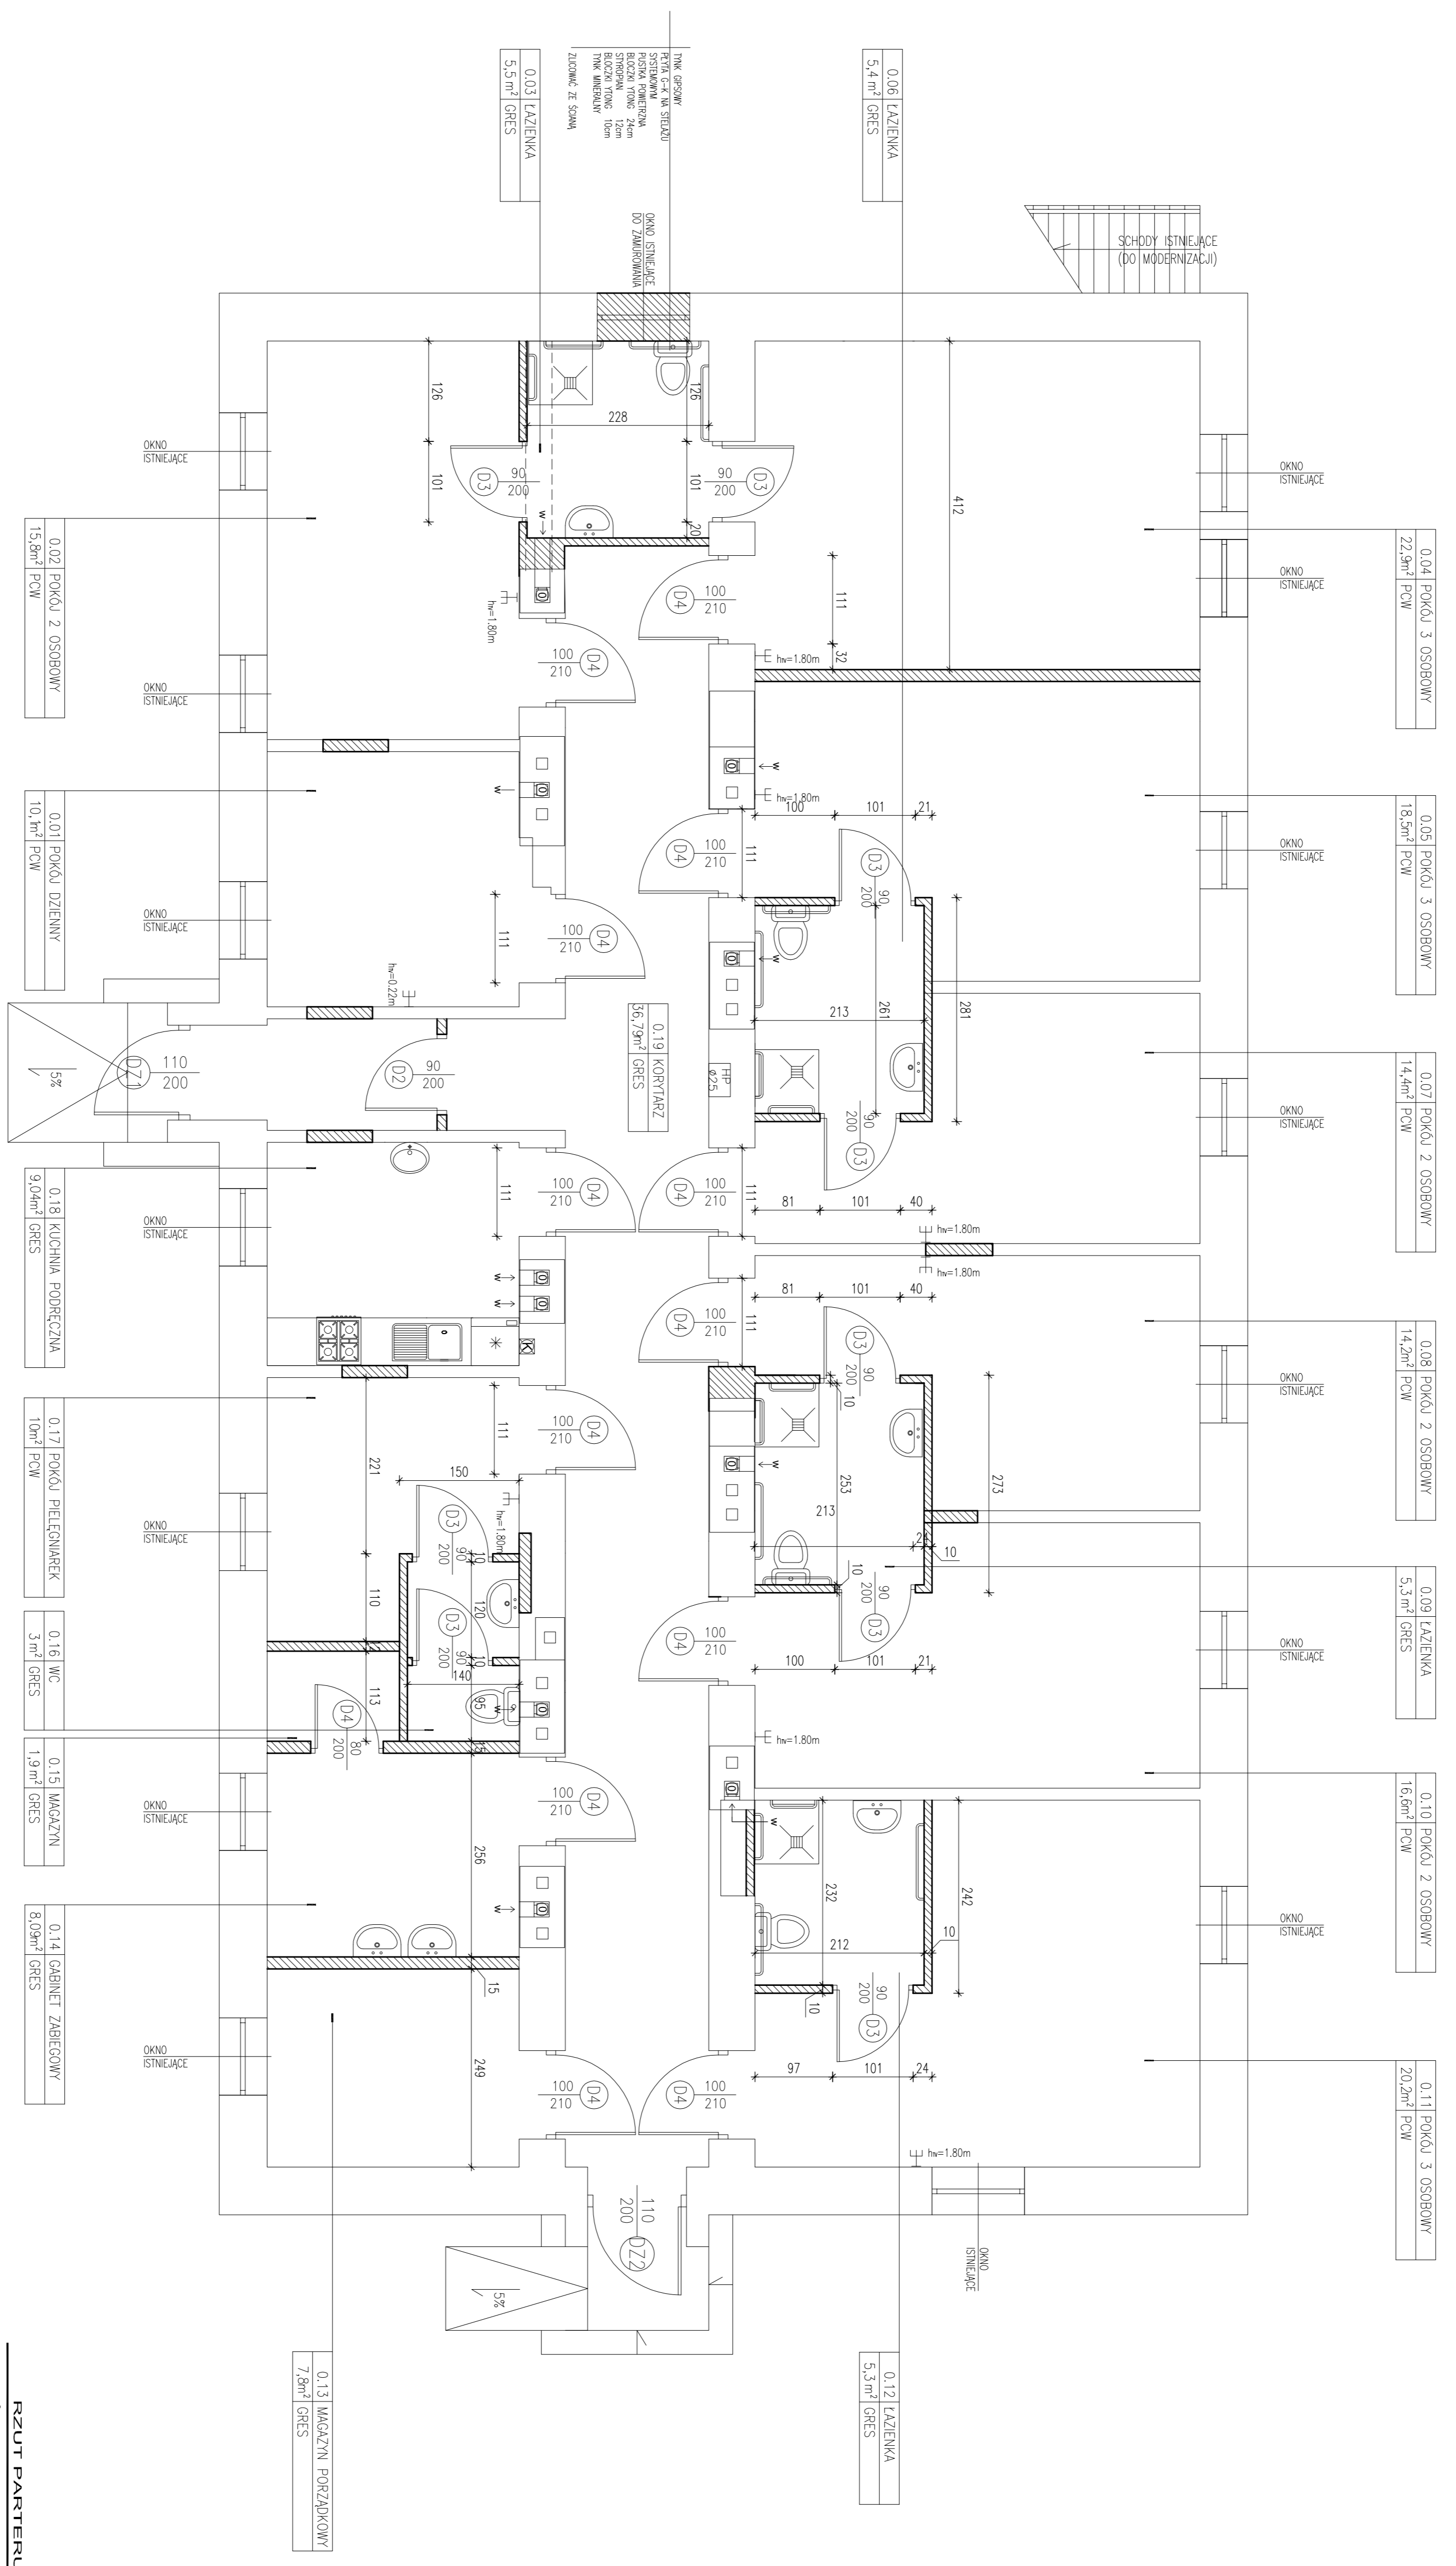

**RZUT PARTERU  
SŁIANY NOWE**

- 0.04 POKÓJ 3 OSOBOWY | 22,9m² PCW
- 0.05 POKÓJ 3 OSOBOWY | 18,5m² PCW
- 0.07 POKÓJ 2 OSOBOWY | 14,4m² PCW
- 0.08 POKÓJ 2 OSOBOWY | 14,2m² PCW
- 0.09 ŁAZIENKA | 5,3m² GRES
- 0.10 POKÓJ 2 OSOBOWY | 16,6m² PCW
- 0.11 POKÓJ 3 OSOBOWY | 20,2m² PCW

- 0.01 POKÓJ DZIENNY | 10,1m² PCW
- 0.02 POKÓJ 2 OSOBOWY | 15,9m² PCW
- 0.03 ŁAZIENKA | 5,5m² GRES
- 0.06 ŁAZIENKA | 5,4m² GRES
- 0.12 ŁAZIENKA | 5,3m² GRES
- 0.13 MAGAZYN PRZEDZIEMNY | 7,9m² GRES
- 0.14 GABINET ZABIEGOWY | 8,0m² GRES
- 0.15 MAGAZYN | 1,9m² GRES
- 0.16 WC | 3m² GRES
- 0.17 POKÓJ PRZEDNABIEK | 10m² PCW
- 0.18 KUCHNIA PODRĘCZNA | 9,0m² GRES
- 0.19 KORRYTARZ | 36,7m² GRES

WYKONANIE: PAWIŁON NR 14  
FUNKCJA: PASTYLOWNIA WZROSTOWYMI UMIĘLIWANYMI I LAKTAMAMI

ARCHITEKTURA  
PROJEKT ARCHITEKTURNO-BUDOWLANY  
PROJEKT REALIZACJI PRZEBUDOWY MAWIŁONÓW  
DOP. OPISU SPECJALIZACJI  
OS. PAWIŁON

RZUT KONSTRUKCYJNY PARTERU  
SZCZEGÓLNYCH SZEROKOŚCI I WYSOKOŚCI

OPIS	KWADRAT	WYSOKOŚĆ	REZULTAT
GŁ. BUD. 3. ST. 32/20			
PRZEBUDOWA MAWIŁONÓW			
PRZEBUDOWA MAWIŁONÓW			
OPR. BUD. I. WSK. (R. 2006/2006)			

30.11.2008 1:50 A 3:01 00

WYKONANIE: PAWIŁON NR 14... FUNKCJA: PASTYLOWNIA... ARCHITEKTURA... PROJEKT ARCHITEKTURNO-BUDOWLANY... PROJEKT REALIZACJI PRZEBUDOWY MAWIŁONÓW... DOP. OPISU SPECJALIZACJI... OS. PAWIŁON