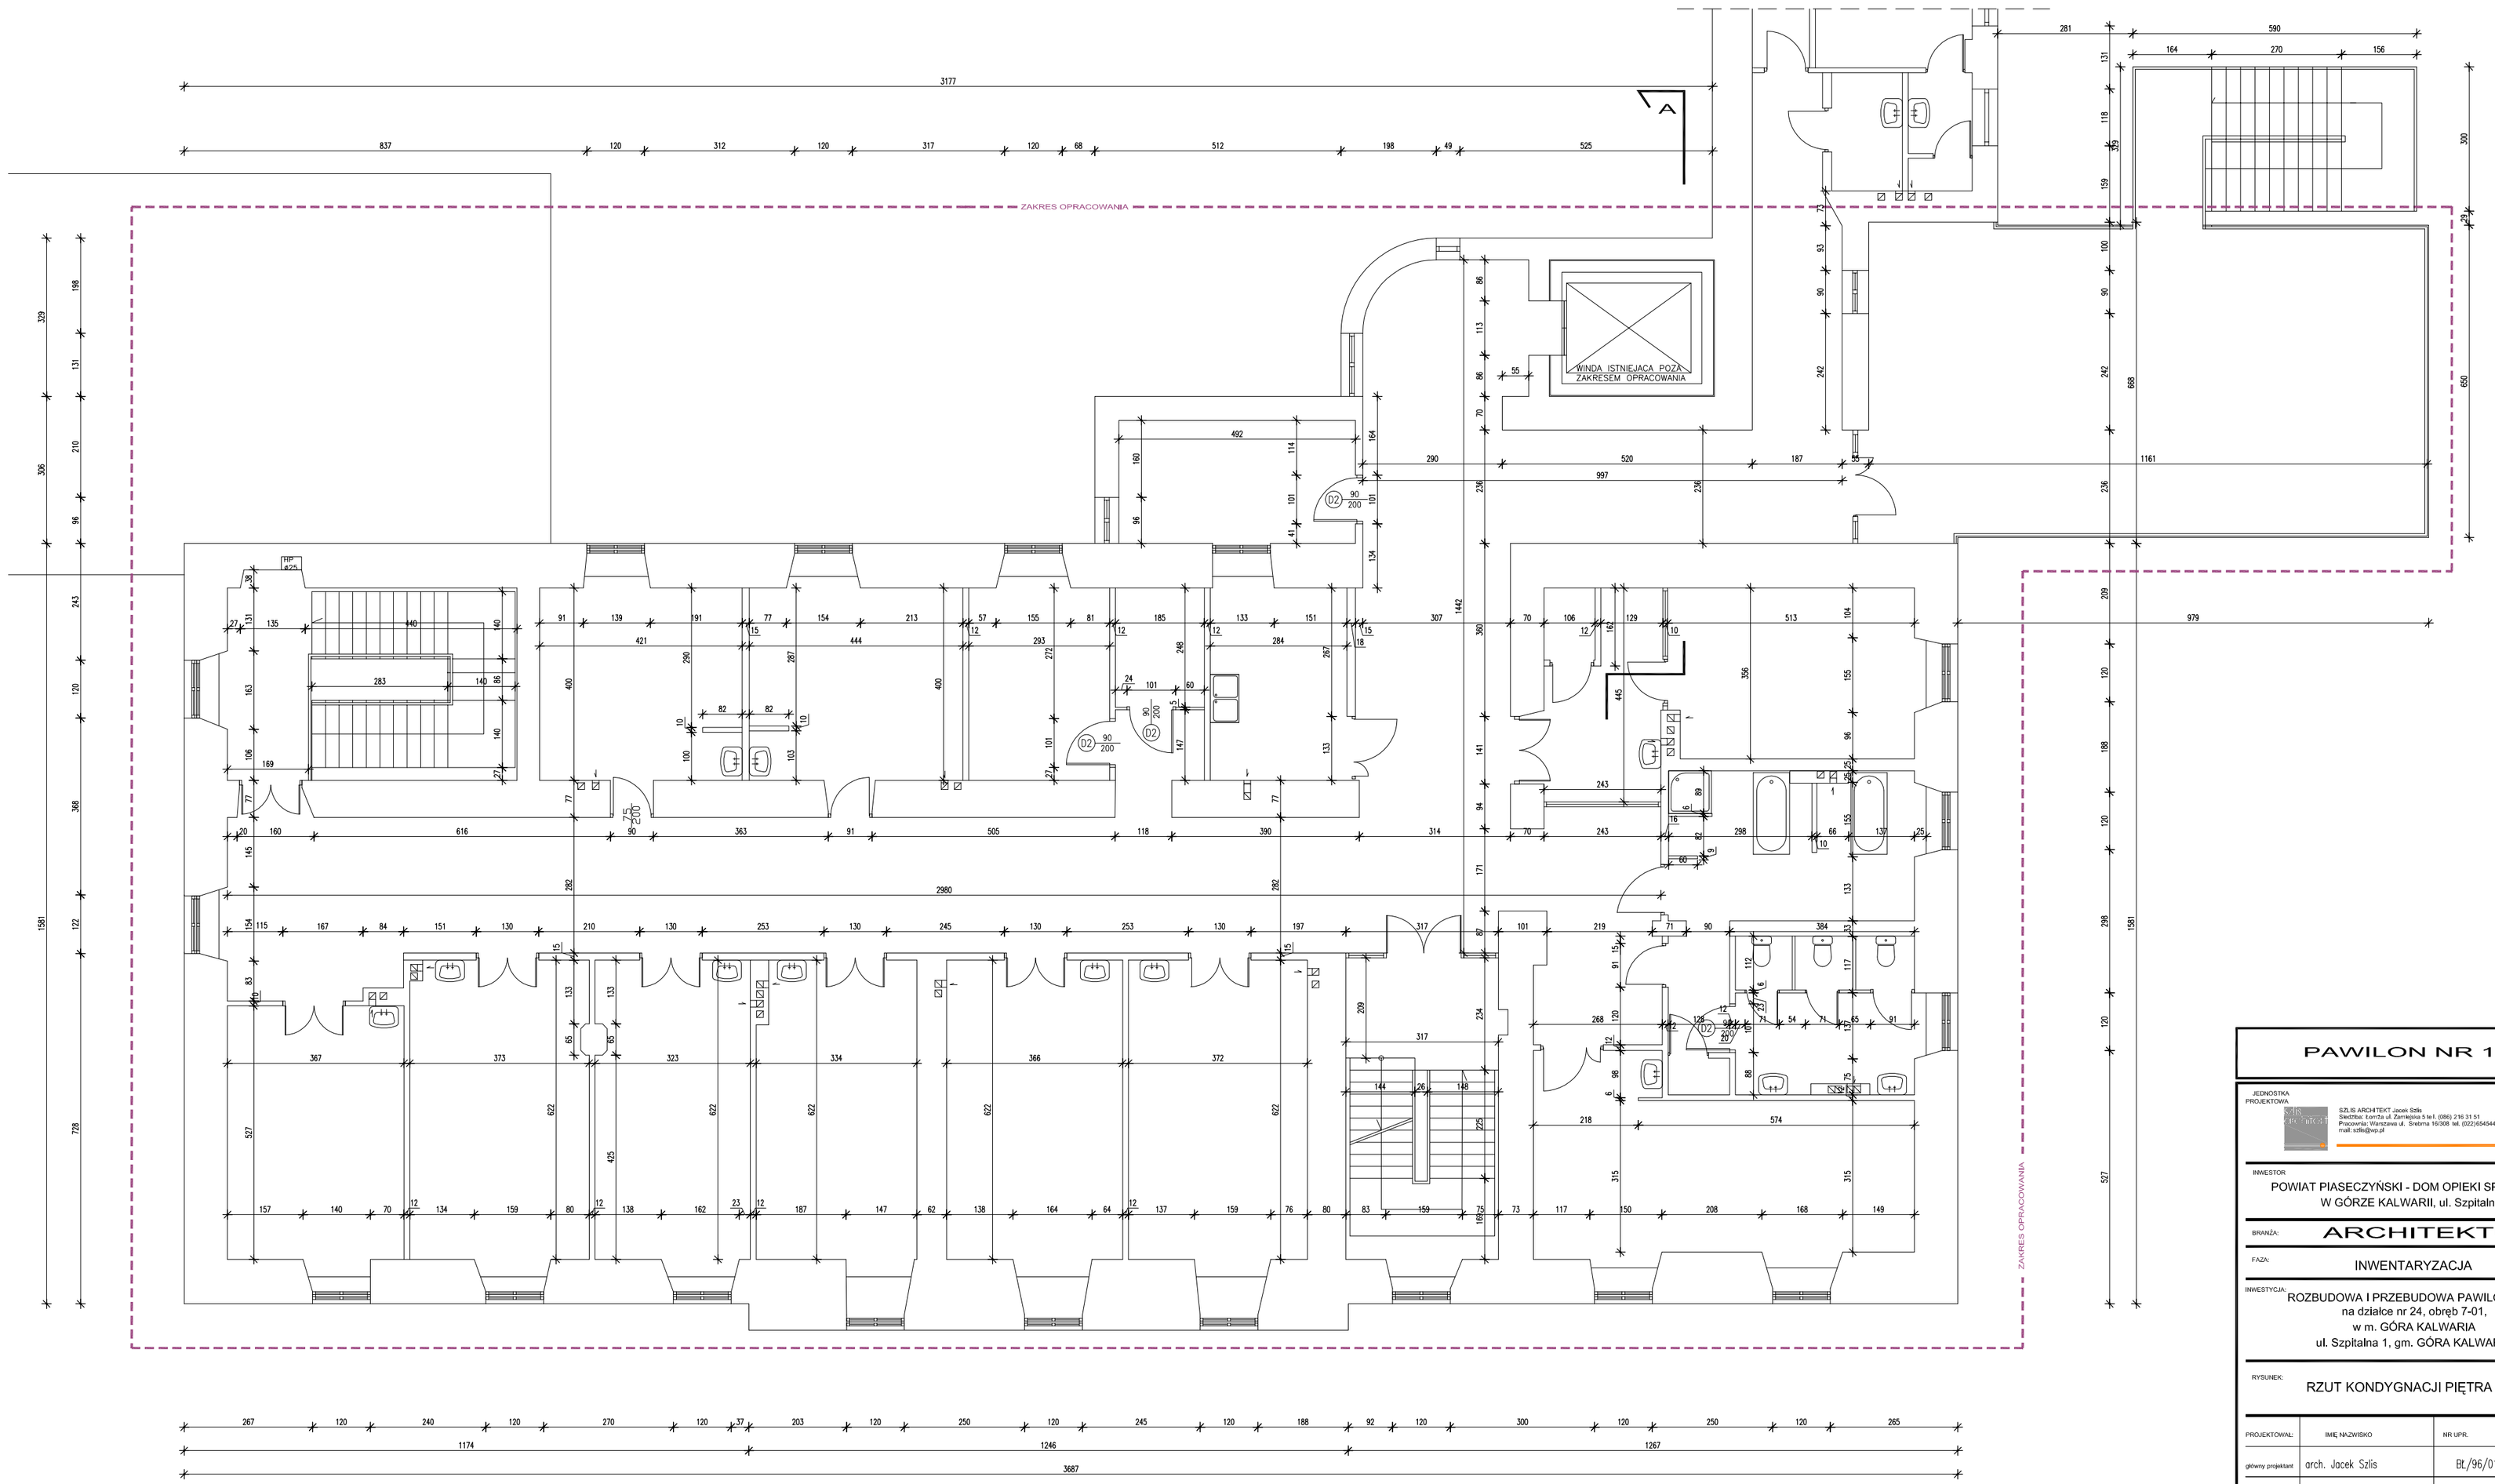

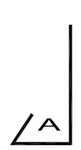

RZUT PIĘTRA
INWENTARYZACJA

PAWILON NR 1

JEDNOSTKA PROJEKTOWA

SZLIS ARCHITEKT Jacek Szlis
Siedziba: Łomża ul. Zamkowa 5 tel. (086) 216 31 51
Pracownia: Warszawa ul. Srebrna 16/308 tel. (022)6545446
mail: szlis@wp.pl

INWESTOR

POWIAT PIASECZYŃSKI - DOM OPIEKI SPOŁECZNEJ
W GÓRZE KALWARII, ul. Szpitalna 1

BRANŻA: ARCHITEKTURA

FAZA: INWENTARYZACJA

INWESTYCJA:

ROZBUDOWA I PRZEBUDOWA PAWILONU nr I
na działce nr 24, obręb 7-01,
w m. GÓRA KALWARIA
ul. Szpitalna 1, gm. GÓRA KALWARIA

RYSUNEK:

RZUT KONDYGNACJI PIĘTRA

PROJEKTOWAL:	IMIĘ NAZWISKO	NR UPR.	PODPIS
główny projektant	arch. Jacek Szlis	Bł./96/01	
	arch.KATARZYNA MILEWSKA		
	arch.AGNIESZKA TRACKA		
SPRAWDZ.:	arch. Artur Miernik	Bł.- P/DOKK/44/2005	

Data:	Skala	Indeks	Numer	Rewizja
30.11.2006	1:50	A	1.02	00

A	- BRANŻA ARCHITEKTONICZNA	I.ST.W	- INSTALACJE WENTYLACJI , KLIMATYZACJI
I.E.	- INSTALACJE ELEKTRYCZNE	I.C.	- INSTALACJE CENTRALNEGO OGRZEWANIA
I. NP	- INSTALACJE NISKOPRĄDOWE	I.S	- . - INSTALACJE SANITARNE
WN	- BRANŻA ARANŻACJI WNĘTRZ		

ROZPOWSZECHNIANIE NINIEJSZEGO OPRACOWANIA JAK TEŻ JEGO FRAGMENTÓW. UMIESZCZANIE W SYSTEMACH PRZECHOWYWANIA DANYCH, PRZEKAZYWANIE W JAKIEJKOLWIEK FORMIE, W TYM ELEKTRONICZNEJ, MECHANICZNEJ, FOTOKOPII, REPRODUKCJI, PRZEDRUKU ORAZ DOKONYWANIE ZMIAN BEZ ZGODY AUTORA, JEST ZABRONIONE I PODLEGA ODPOWIEDZIALNOŚCI KARNEJ NA MOCY USTAWY Z DN. 4 LUTEGO 1994 r. O PRAWIE AUTORSKIM I PRAWACH POKREWNYCH ART. 116,117,118 WSZYSTKIE INFORMACJE ZAWARTE W OPRACOWANIU STANOWIĄ WŁASNOŚĆ INTELEKTUALNĄ FIRMY "SZLIS ARCHITEKT."