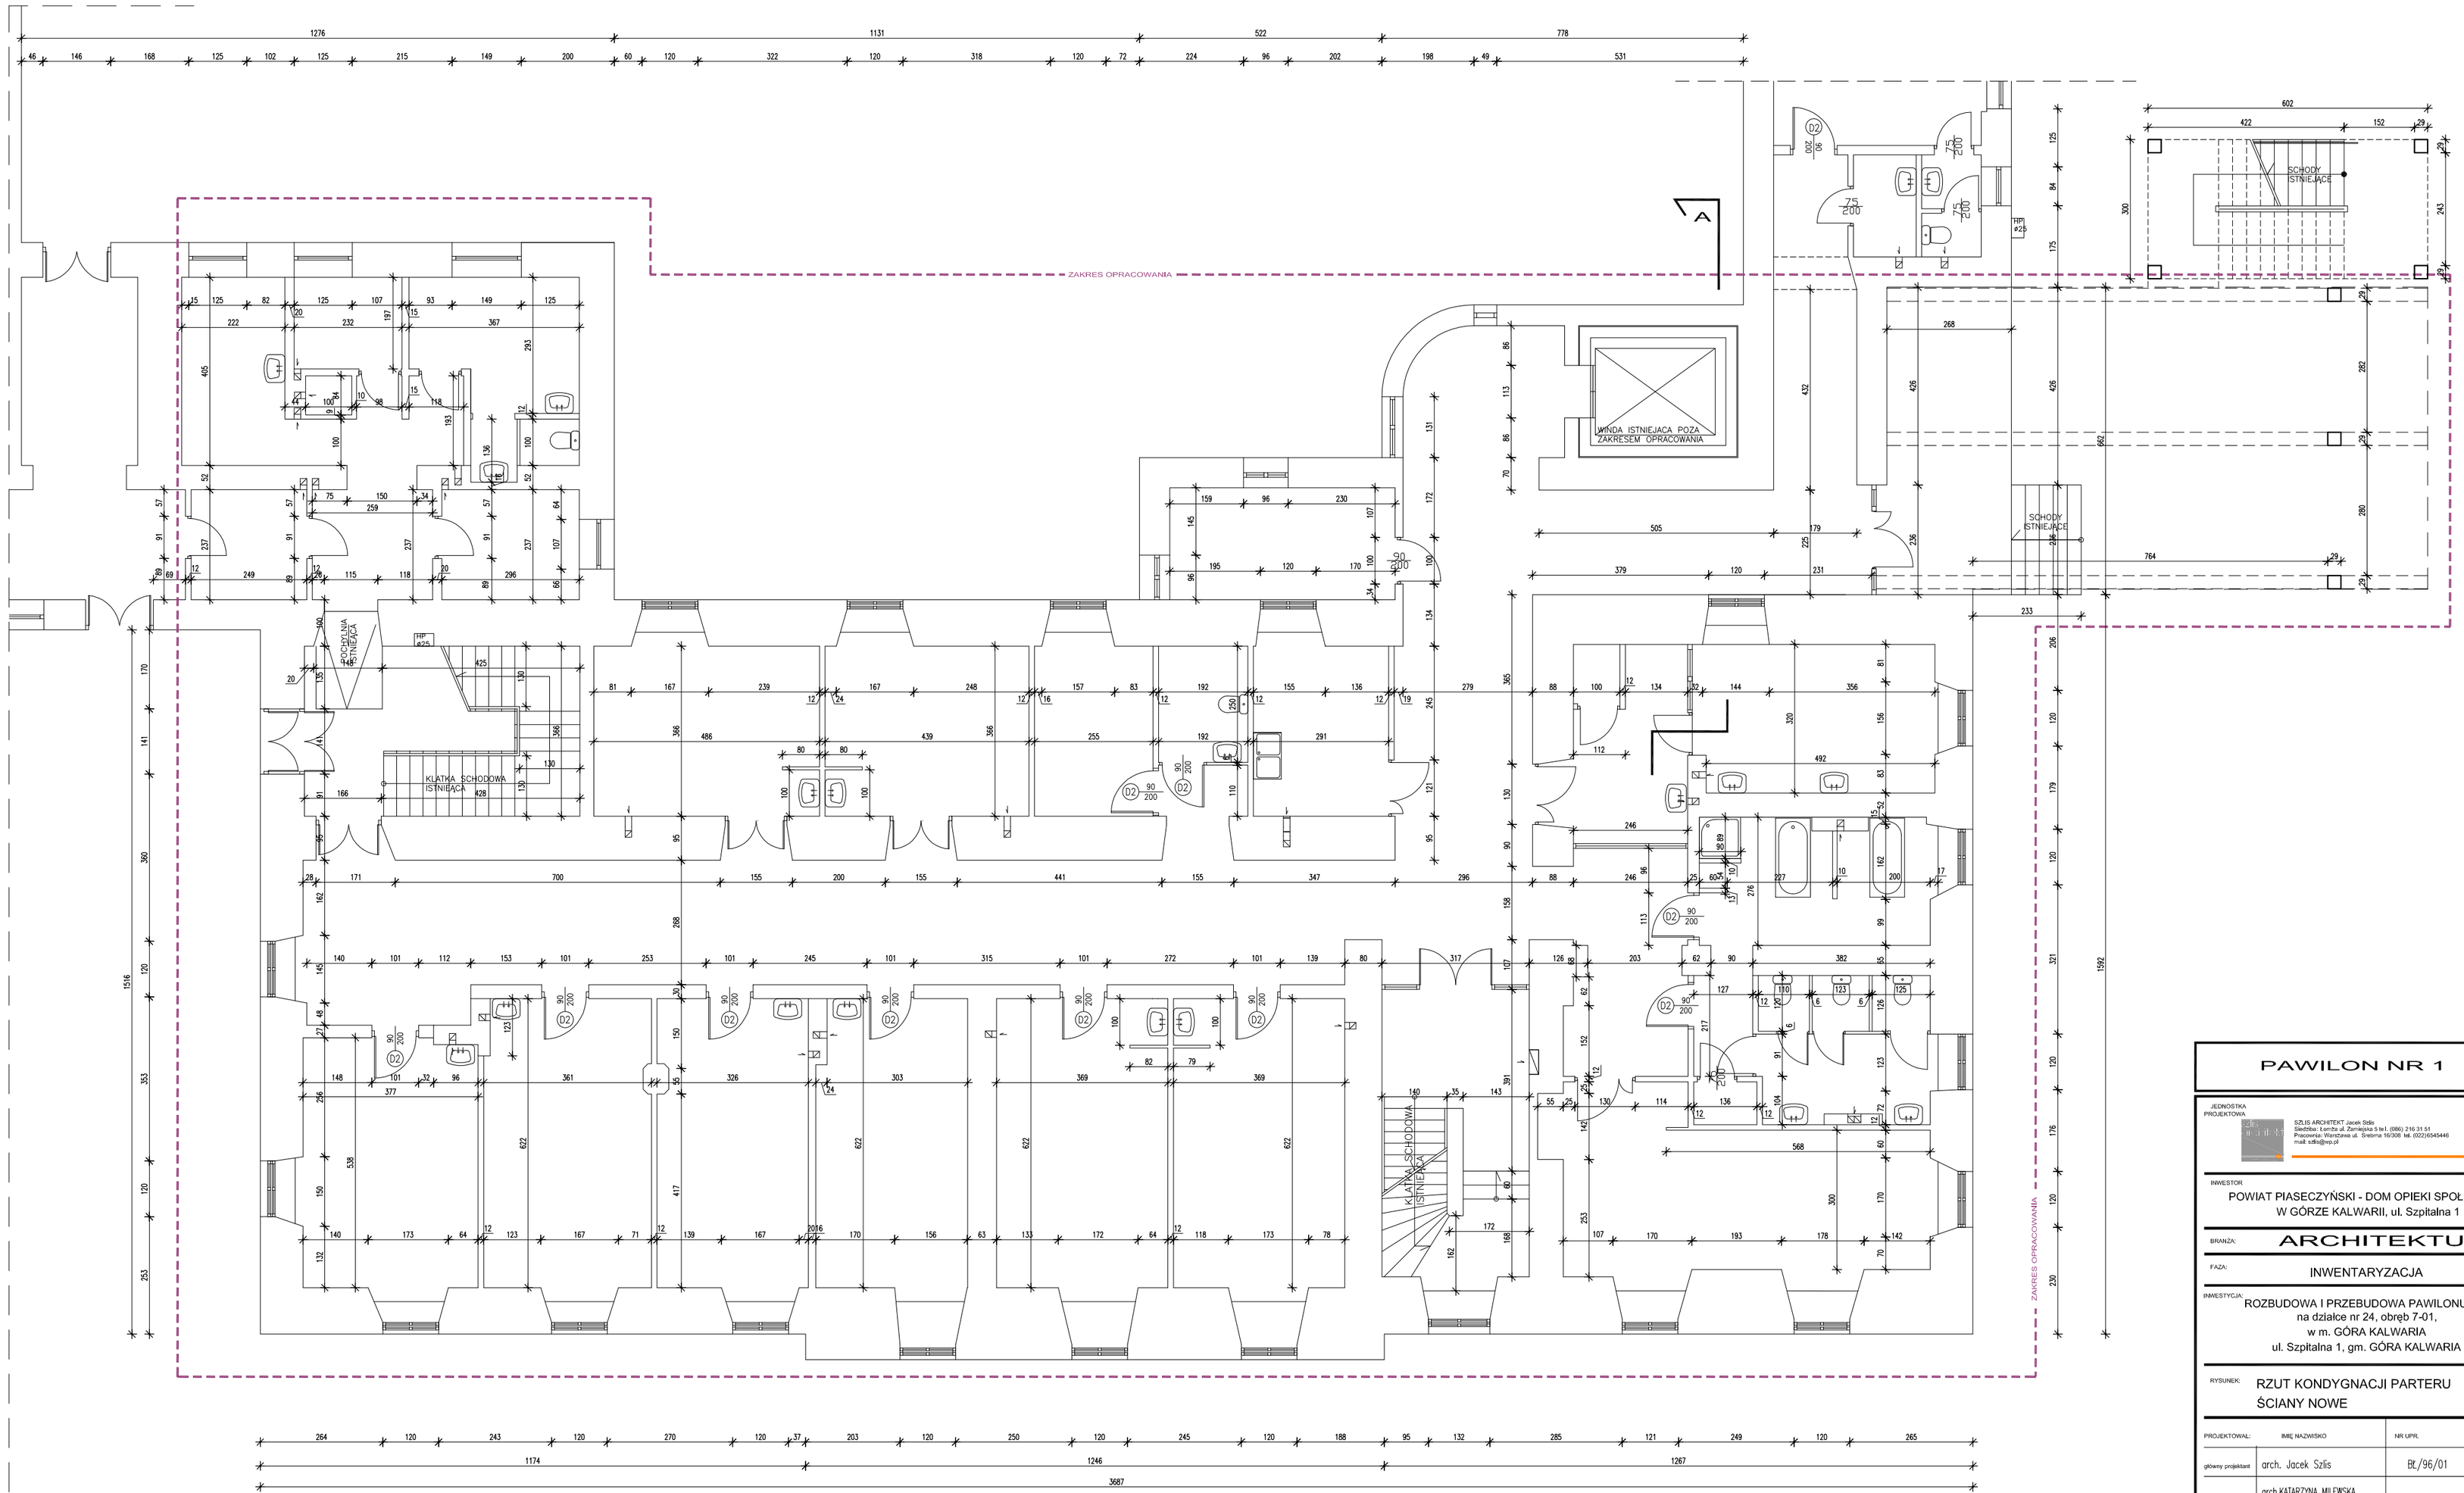

RZUT PARTERU

INWENTARYZACJA

PAWILON NR 1

JEDNOSTKA PROJEKTOWA

SZLIS ARCHITEKT Jacek Szlis
Siedziba: Łomża ul. Zwirkejska 5 lw.1, (086) 216 31 51
Pracownia: Warszawa ul. Sretenia 16/308 tel. (022)6545446
mail: szlis@wp.pl

INWESTOR

POWIAT PIASECZYŃSKI - DOM OPIEKI SPOŁECZNEJ
W GÓRZE KALWARII, ul. Szpitalna 1

BRANŻA: ARCHITEKTURA

FAZA: INWENTARYZACJA

INWESTYCJA:
ROZBUDOWA I PRZEBUDOWA PAWILONU nr I
na działce nr 24, obręb 7-01,
w m. GÓRA KALWARIA
ul. Szpitalna 1, gm. GÓRA KALWARIA

RYSUNEK: RZUT KONDYGNACJI PARTERU
ŚCIANY NOWE

	IMIĘ NAZWISKO	NR UPR.	PODPIS
PROJEKTOWAŁ:			
główny projektant	arch. Jacek Szlis	Bł/96/01	
	arch.KATARZYNA MILEWSKA		
	arch.AGNIESZKA TRACKA		
SPRAWDZIŁ:	arch. Artur Miernik	Bł.- PdOKK/44/2005	

Data:	Skala	Indeks	Numer	Rewizja
30.11.2006	1:50	A	1.01	00

A - BRANŻA ARCHITEKTONICZNA
I.E. - INSTALACJE ELEKTRYCZNE
I. NP - INSTALACJE NISKOPRADOWE
WN - BRANŻA ARANŻACJI WNĘTRZ
LST.W - INSTALACJE WENTYLACJI, KLIMATYZACJI
I.C. - INSTALACJE CENTRALNEGO OGRZEWANIA
ŁS - INSTALACJE SANITARNE

ROZPOWSZECHNIANIE NINIEJSZEGO OPRACOWANIA JAK TEŻ JEGO FRAGMENTÓW, UMIESZCZANIE W SYSTEMACH PRZECHOWYWANIA DANYCH ,PRZEKAZYWANIE W JAKIEJKOLWIEK FORMIE, W TYM ELEKTRONICZNEJ, MECHANICZNEJ, FOTOKOPII, REPRODUKCJI, PRZEDRUKU ORAZ DOKONYWANIE ZMIAN BEZ ZGODY AUTORA JEST ZABRONIONE I PODLEGA ODPOWIEDZIALNOŚCI KARNEJ NA MOCY USTAWY Z DN. 4 LUTEGO 1994 r. O PRAWIE AUTORSKIM I PRAWACH POKREWNYCH ART. 116,117,118 WSZYSTKIE INFORMACJE ZAWARTE W OPRACOWANIU STANOWIĄ WŁASNOŚĆ INTELEKTUALNĄ FIRMY "SZLIS ARCHITEKT."