


**SCHEMAT OZNAKOWANIA
ODCINKA ROBÓT MOSTOWYCH**

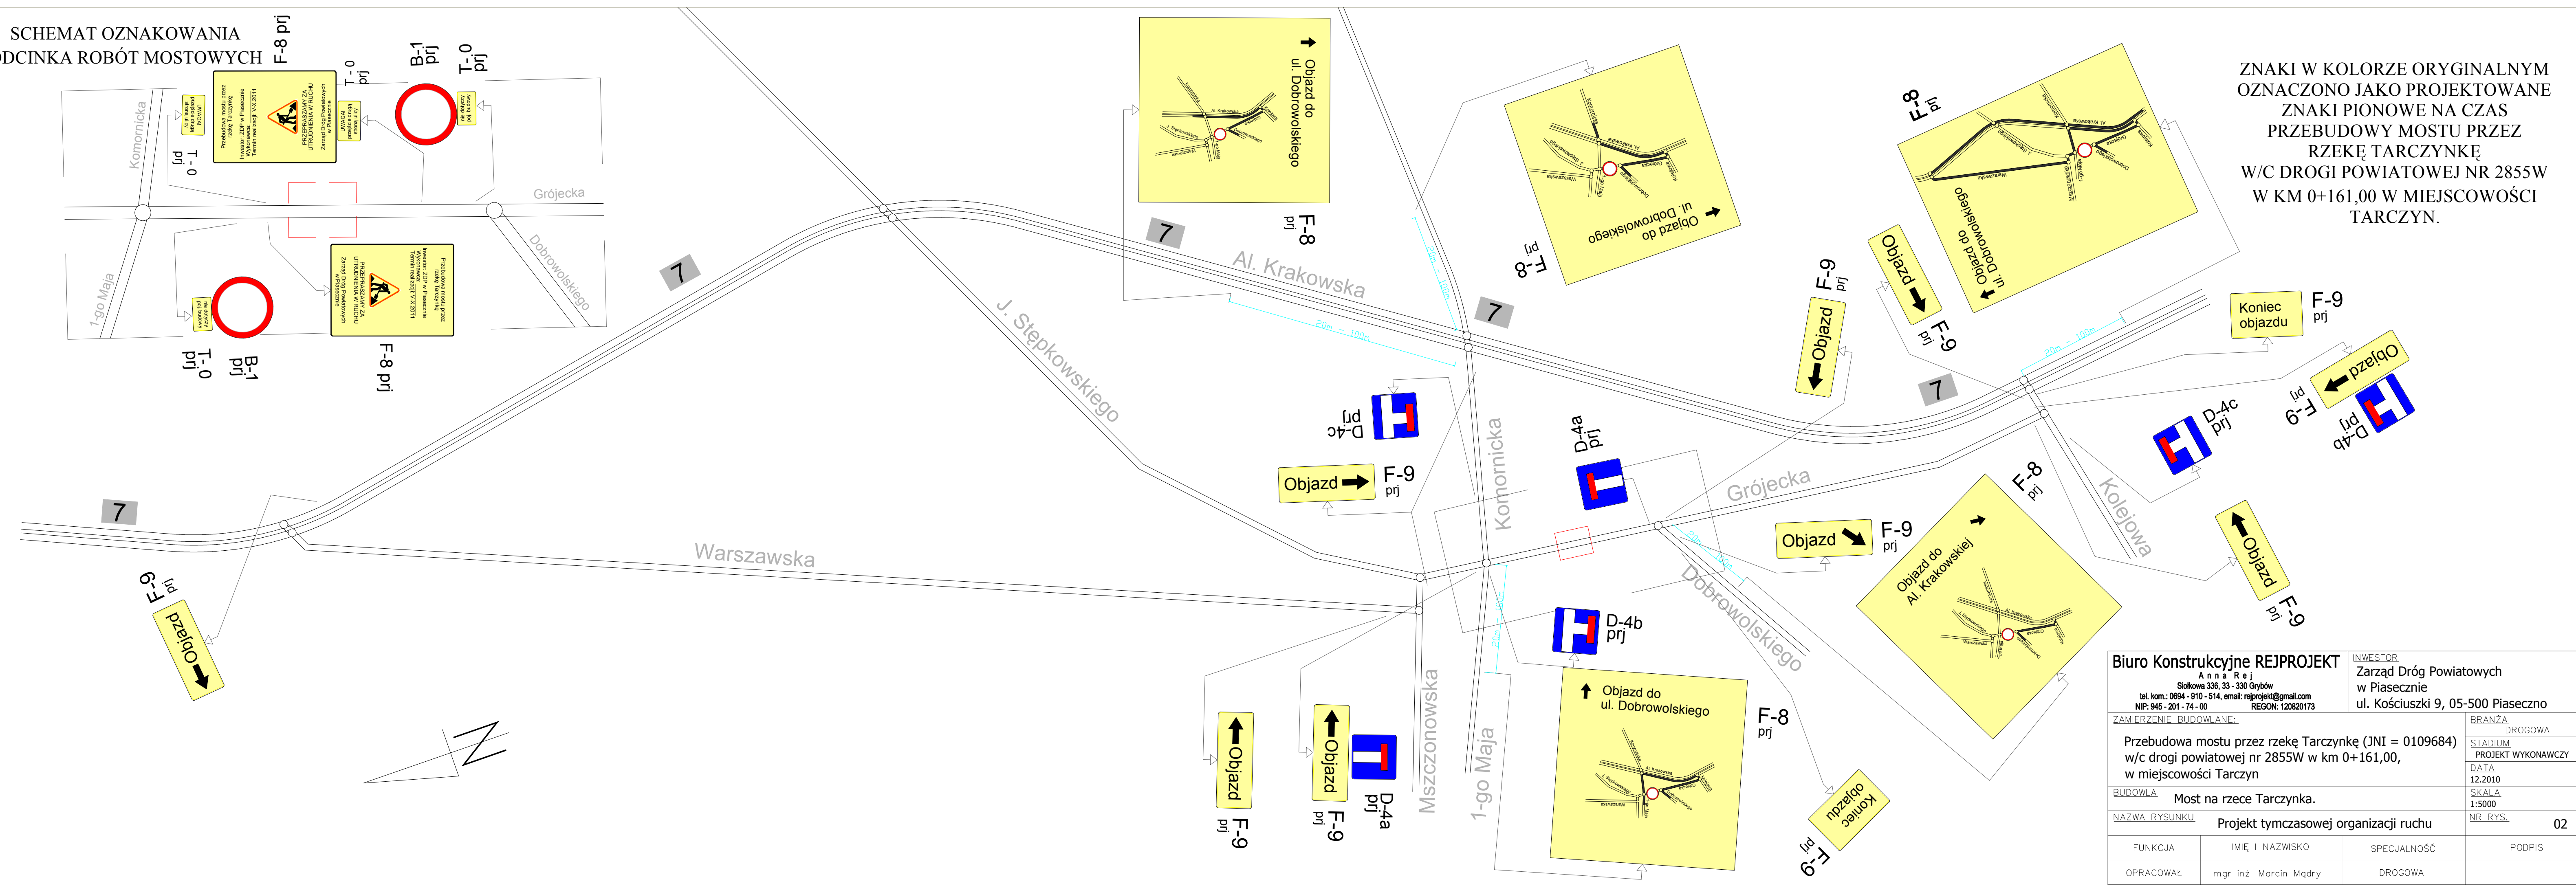

ZNAKI W KOLORZE ORYGINALNYM
OZNACZONO JAKO PROJEKTOWANE
ZNAKI PIONOWE NA CZAS
PRZEBUDOWY MOSTU PRZEZ
RZEKĘ TARCZYNKĘ
W/C DROGI POWIATOWEJ NR 2855W
W KM 0+161,00 W MIEJSCOWOŚCI
TARCZYN.

Biuro Konstrukcyjne REJPROJEKT Anna Rej Siolkowa 336, 33 - 330 Grybów tel. kom.: 0694 - 910 - 514, email: rejprojekt@gmail.com NIP: 945 - 201 - 74 - 00 REGON: 120820173		INWESTOR Zarząd Dróg Powiatowych w Piasecznie ul. Kościuszki 9, 05-500 Piaseczno	
ZAMIERZENIE BUDOWLANE: Przebudowa mostu przez rzekę Tarczynkę (JNI = 0109684) w/c drogi powiatowej nr 2855W w km 0+161,00, w miejscowości Tarczyn		BRANŻA DROGOWA	
BUDOWLA Most na rzece Tarczynka.		STADIUM PROJEKT WYKONAWCZY	
NAZWA RYSUNKU Projekt tymczasowej organizacji ruchu		DATA 12.2010	
FUNKCJA OPRACOWAŁ		SKALA 1:5000	
mgr inż. Marcin Mądry		NR_RYS. 02	
IMIĘ I NAZWISKO		SPECJALNOŚĆ	
		DROGOWA	
PODPIS			