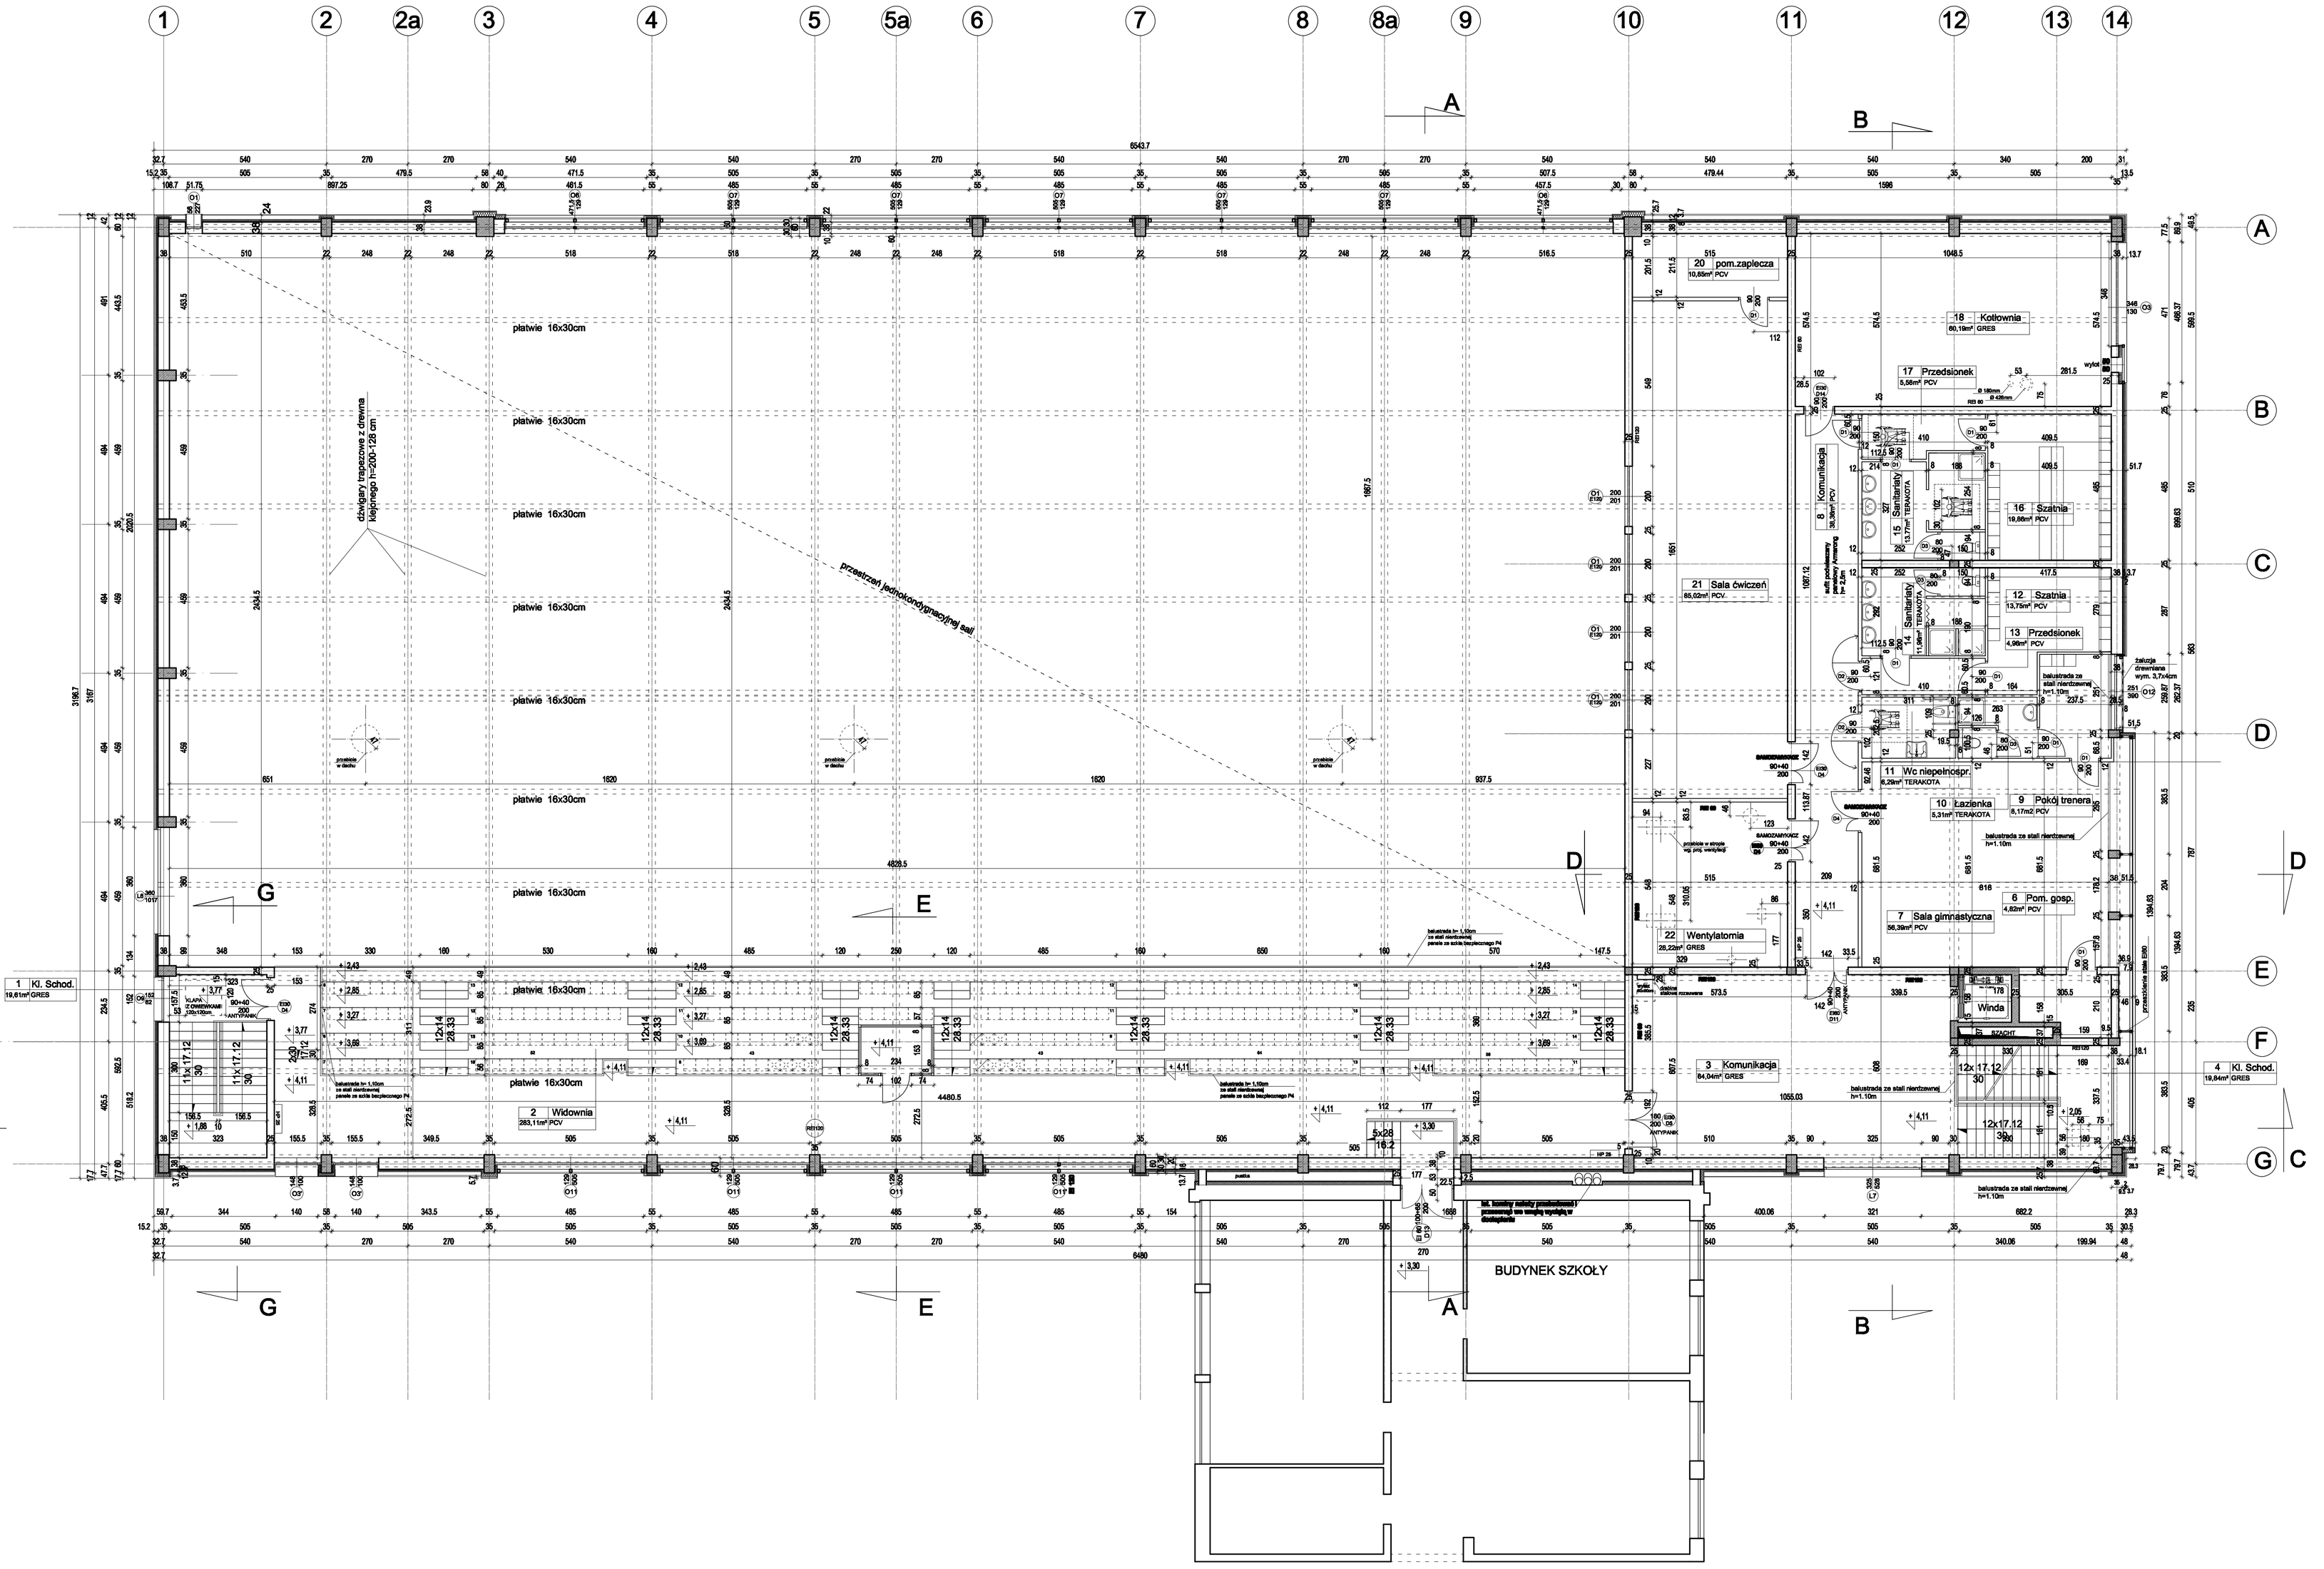

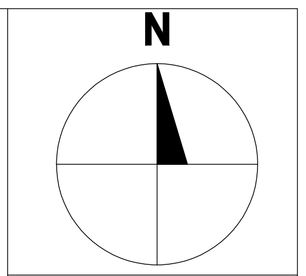

WARSTWY- ŚCIANY (S)

S1	ściany fundamentowe	- ściana żelbetowa gr.25cm gr.30cm - ława żelbetowa 50x30cm - wtrynglon hydrofobowy - izolacja COMBIFLEX C2 (wodoszczelność min wg wytycznej wiz 3000g/m2) gr. 6cm
S2	cokół	- ściana PORO|THERM 50 30cm - izolacja Ceresflex C2 - docieplenie wełna mineralna gr. 8cm - elewacja kamienne granitowe gr.3cm
S3	ściany zewnętrzne	- ściana PORO|THERM 50 30cm - docieplenie wełna mineralna gr. 8cm - wentylacja - pustka wentylacyjna gr. 3cm i 14cm - elewacja z płyt Eurocelle gr.2,5cm na podkonstrukcji systemowej
S4	ściany zewnętrzne	- ściana PORO|THERM 50 30cm - docieplenie wełna mineralna gr. 8cm - wentylacja - pustka wentylacyjna gr. 3cm i 14cm - elewacja drewniana na podkonstrukcji systemowej
S5	ściany wewnętrzne	- ściana PORO|THERM 50 30cm - docieplenie wełna mineralna gr. 8cm - wentylacja - pustka wentylacyjna gr. 3cm i 14cm - elewacja drewniana trójwarstwowa gr.2cm na podkonstrukcji systemowej
S6	ściany wewnętrzne	- ceglo palna gr.-25cm - docieplenie wełna mineralna gr. 8cm - tynk akrylowy
S7	ściany wew. kotłow.	- ściany wokoł z cegły ceramicznej pełnej gr- 25cm - tynk cementowy cementowo-wapienny
S8	ściany wewnętrzne	- ściana PORO|THERM 50 30cm - docieplenie wełna mineralna gr. 8cm i 12cm - izolacja z płyty Aluminiowej - okładzina blacharska z blachy tytanowo-cynkowej

Zestawienie powierzchni, Piętro I

1	Klatka schodowa		19,61 m2
2	Widownia	302 miejsca	283,11 m2
3	Komunikacja		84,04 m2
4	Klatka schodowa		19,64 m2
5	Winda		2,81 m2
6	Pomieszczenie gospodarcze		4,82 m2
7	Sala gimnastyczna		56,39 m2
8	Komunikacja		36,36 m2
9	Pokój trenera		4,5 m2
10	Łazienka		5,31 m2
11	Wc niepełnosprawni		6,29 m2
12	Szatnia		17,24 m2
13	Przedsionek		4,98 m2
14	Sanitariaty		11,98 m2
15	Sanitariaty		13,77 m2
16	Szatnia		19,86 m2
17	Przedsionek		5,58 m2
18	Kotłownia		60,19 m2
19	Szacht		1,67 m2
20	Pom. zaplecza		10,65 m2
21	Sala ćwiczeń		85,02 m2
22	Wentylatornia		28,22 m2
	Łącznie		765,1 m2

SCHEMAT OCHRONY P.POŻ.
PIETRO I

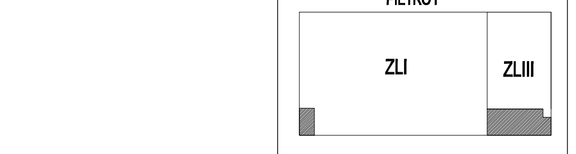

RMB
ul. WRZOSOWSKA 65, 60-747 TARNOWO
TEL. (+48 61) 655 57 42, 655 57 43 | FAX (+48 61) 655 57 44
Z.U.P.
Nazwa i adres obiektu budowlanego:
BAZA GIMNASTYCZNA ul. Dzierżyńskiego 88 w Gnieźnie Kłeckoll
dz.nr 4/4 obręb 0001
Tytuł/Nr rysunku: PROJEKT BUDOWLANY
PROJEKT BUDOWLANY
Z DUPLEKSEM SANITARNO-SZATNIOWYM
Temat opracowania: RZUT PIĘTRA
Branża: ARCHITEKTONICZNO-BUDOWLANA
Projektował(a): mgr inż. arch. Edyta Andrzejczyk
Sprawdził: mgr inż. arch. Piotr Pieskot
Opracował: inż. arch. Stanisław Rzepecki
Kierownik zespołu mgr inż. Andrzej Rzepecki
Data: WRZESIEŃ 2010r
Skala: 1:100
Nr rys. 3
Fazy: PROJEKT BUDOWLANY
Egzemplarz nr/Wydz.
B-ADB/0/765
9a-16/09
9-b-0/7L 9-3D/7k