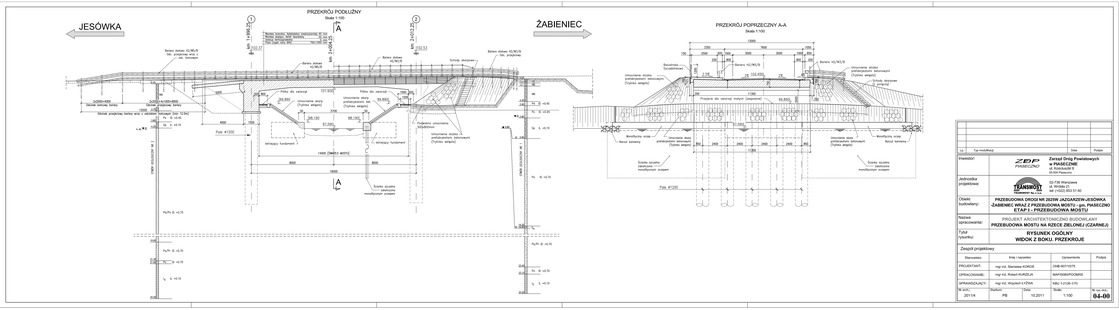
PRZEKRÓJ PODŁUŻNY
Skala 1:100
JESÓWKA
ŻABIENIEC
PRZEKRÓJ POPRZECZNY A-A
Skala 1:100
Nasyp drogowy
Nasyp stożkowy
