


PLAN FUNDAMENTOWANIA
skala 1:100

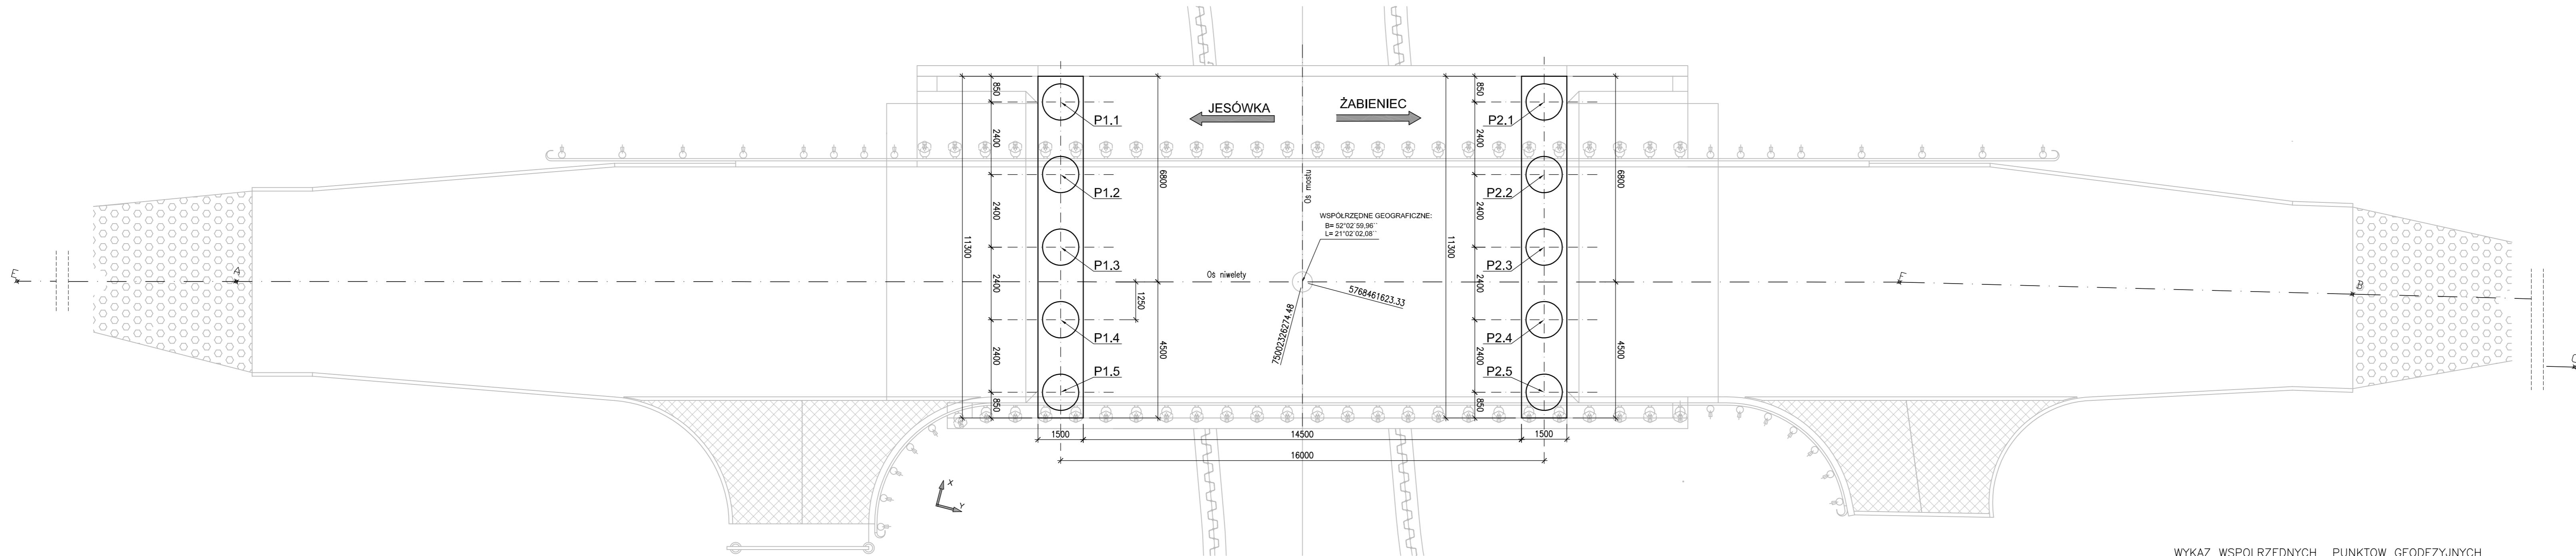

WYKAZ WSPOLRZEDNYCH OSI PALI

Nr	Y	X
P1.1	5768465.33	75002317.02
P1.2	5768463.01	75002317.63
P1.3	5768460.69	75002318.25
P1.4	5768458.37	75002318.86
P1.5	5768456.05	75002319.47
P2.1	5768469.42	75002332.49
P2.2	5768467.10	75002333.10
P2.3	5768464.78	75002333.72
P2.4	5768462.46	75002334.33
P2.5	5768460.14	75002334.94

WYKAZ WSPOLRZEDNYCH PUNKTOW GEODEZYJNYCH

A	5768452.61	75002292.17
B	5768470.12	75002359.96
E	5768438.90	75002240.33
F	5768466.67	75002345.37
G	5768491.16	75002448.89

Lp.	Typ modyfikacji	Data	Podpis
Investor:	Zarząd Dróg Powiatowych w PIASECZNE ul. Kościuszki 9 05-500 Piaseczno		
Jednostka projektowa:	TRANSMOST Sp. z o.o. 02-736 Warszawa ul. Wróbla 21 tel: (+022) 853 51 60		
Obiekt budowlany:	PRZEBUDOWA DRUGI NR 2825W JAZGARZEW-JESÓWKA ŻABIENIEC WRAZ Z PRZEBUDOWĄ MOSTU - gm. PIASECZNO ETAP I - PRZEBUDOWA MOSTU		
Nazwa opracowania:	PROJEKT WYKONAWCZY MOSTU PRZEBUDOWA MOSTU NA RZECIE ZIELONEJ (Czarnej)		
Tytuł rysunku:	PLAN FUNDAMENTOWANIA		
Zespół projektowy			
Stanowisko	Imię i nazwisko	Uprawnienia	Podpis
PROJEKTANT:	mgr inż. Stanisław KOROS	ONB-907/10/75	
OPRACOWANIE:	mgr inż. Robert KURZEJA	MAP/0080/POOM/05	
SPRAWDZAJĄCY:	mgr inż. Wojciech ŁYŻWA	KBU 1-2126-1/70	
Nr arch.: 2011/4	Stadium: PW	Data: 10.2011	Skala: 1:100 Nr rys.-Ark.: 08-00