


JESÓWKA

A-12a



STAKA ORGANIZACJA RUCHU  
Skala 1:100

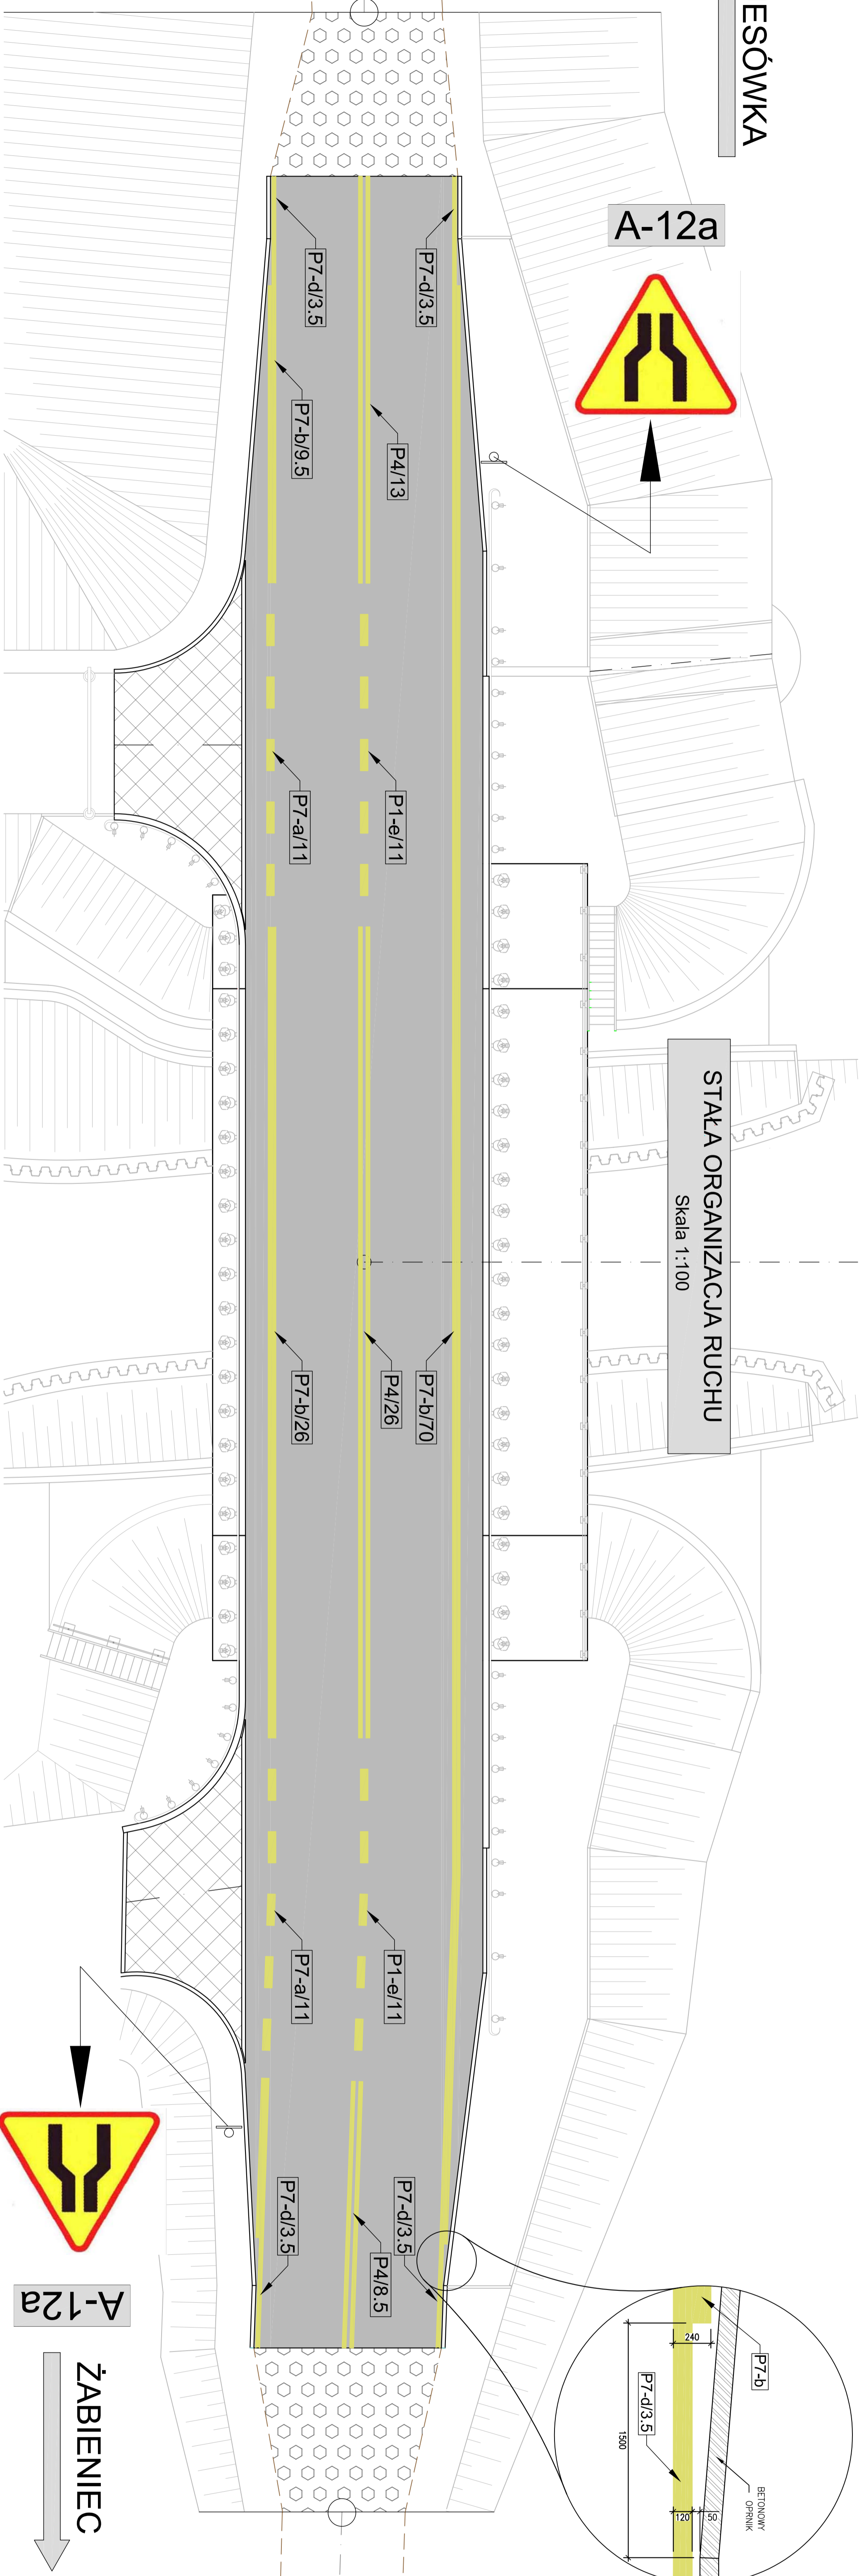

A-12a

ŻABIENIEC

Lp.		Typ modyfikacji		Data		Podpis	
Inwestor:		<b>ZDP</b> <b>PLASCZCZNO</b> Zarząd Dróg Powiatowych w PLASCZCZNO ul. Kosciuszki 9 05-500 Plaszczno					
Jednostka projektowa:		<b>TRANSMOST</b> TRANSMOST Sp. z o.o. 02-736 Warszawa ul. Wrobla 21 tel: (+022) 853 51 60					
Objekt budowlany:		PRZEBUDOWA DROGI NR 2825W JAZGARZEW-JESÓWKA ŻABIENIEC WRAZ Z PRZEBUDOWĄ MOSTU - gm. PLASCZCZNO ETAP I - PRZEBUDOWA MOSTU					
Nazwa opracowania:		PROJEKT STAŁEJ ORGANIZACJI RUCHU PRZEBUDOWA MOSTU NA RZECZE ZIELONEJ (CZARNEJ)					
Tytuł rysunku:		STAKA ORGANIZACJA RUCHU					
Zespół projektowy		Imię i nazwisko		Uprawnienia		Podpis	
Stawowisko		mgr inż. Stanisław KOROS		ONB-907/10/75			
PROJEKTANT:		mgr inż. Stanisław KOROS		ONB-907/10/75			
OPRACOWANIE:		mgr inż. Robert KURZEJA		MAP/0080/P/00M/05			
SPRAWDZAJĄCY:		mgr inż. Wojciech ŁYZWA		KBU-1-2126-1/70			
Nr arch.:		2011/4		Stadrum:		PW	
Data:		10.2011		Skala:		1:100	
Nr rys.-Ark.:						02-00	