



50
1: 250

teren projektowany
teren istniejący
odległości


1-1

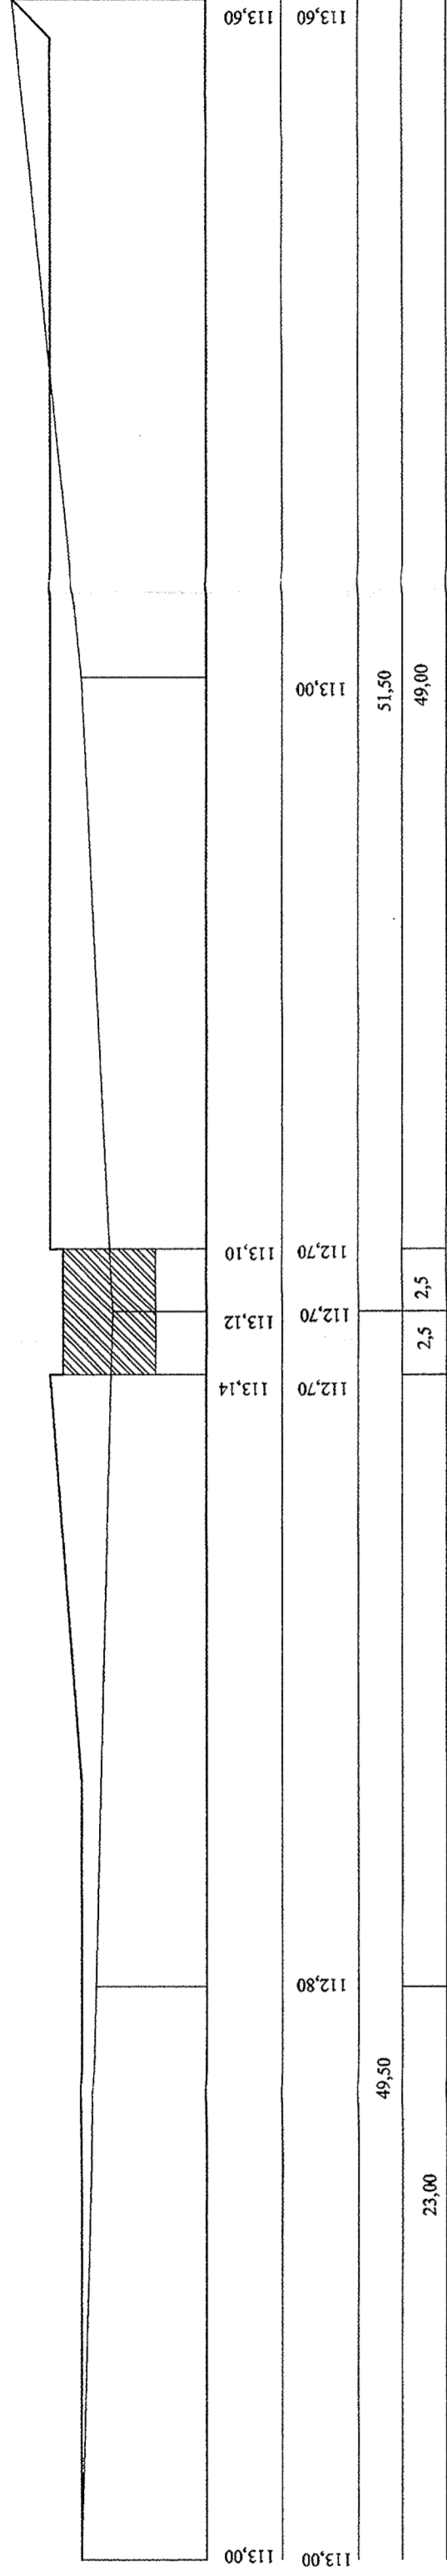

2-2

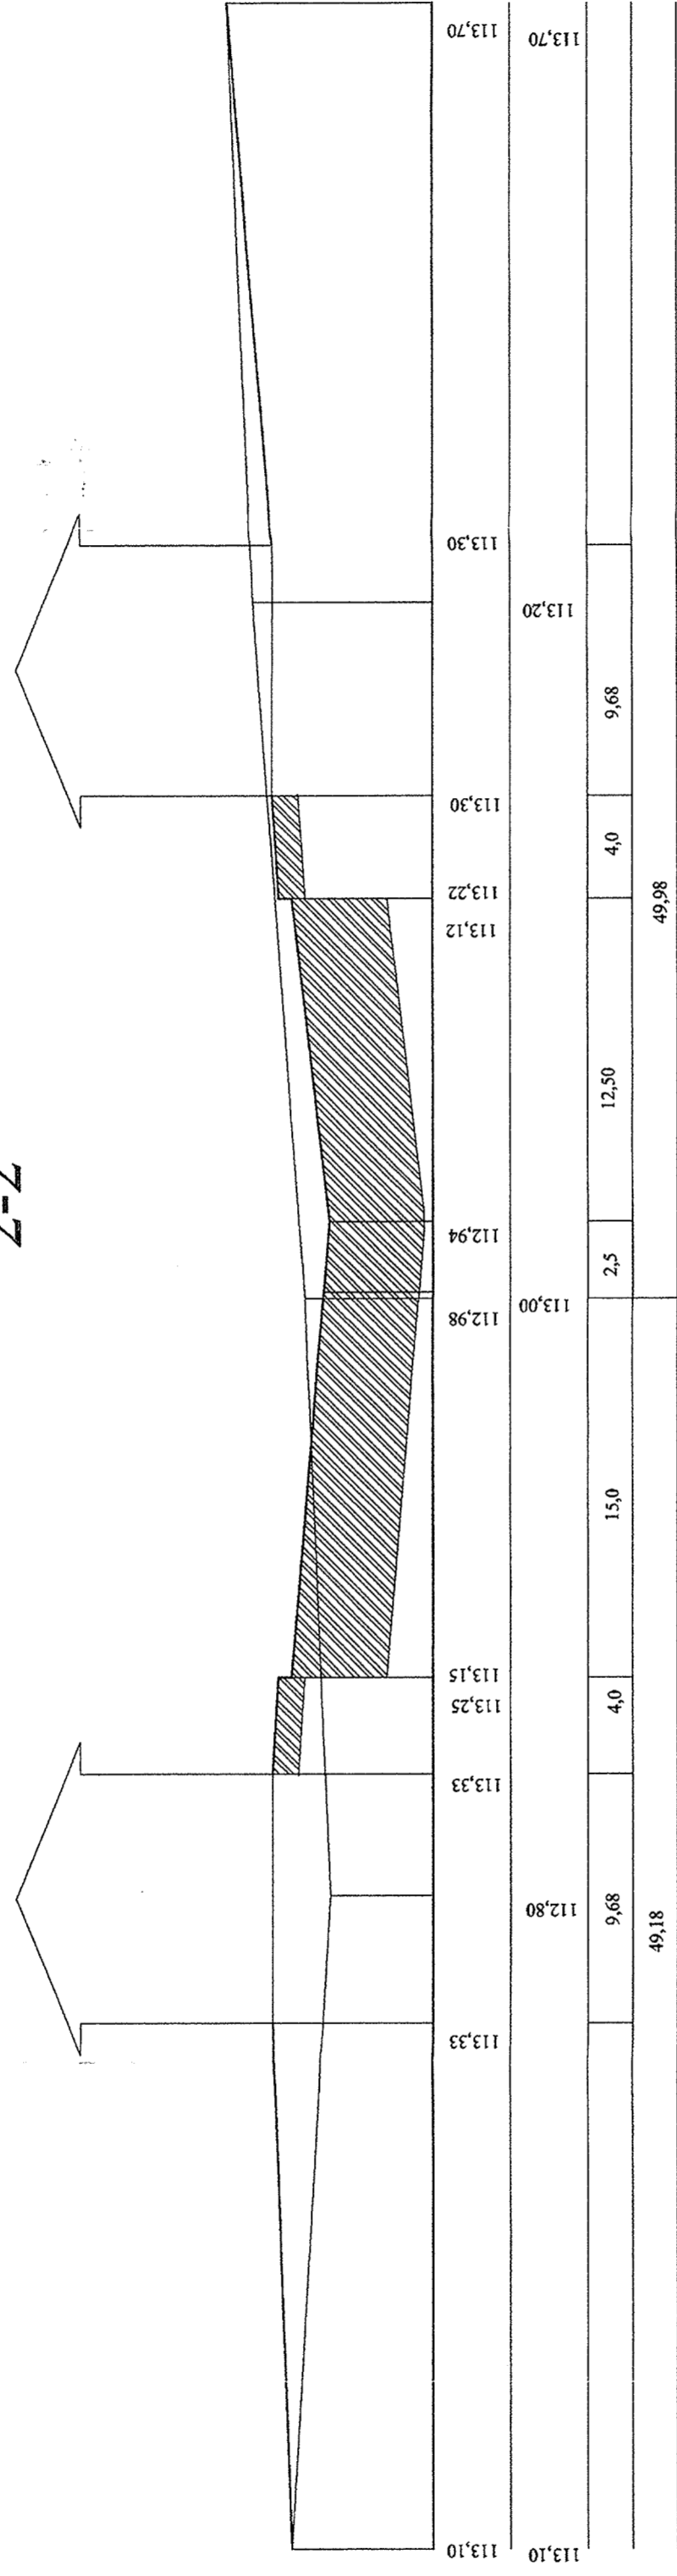

3-3

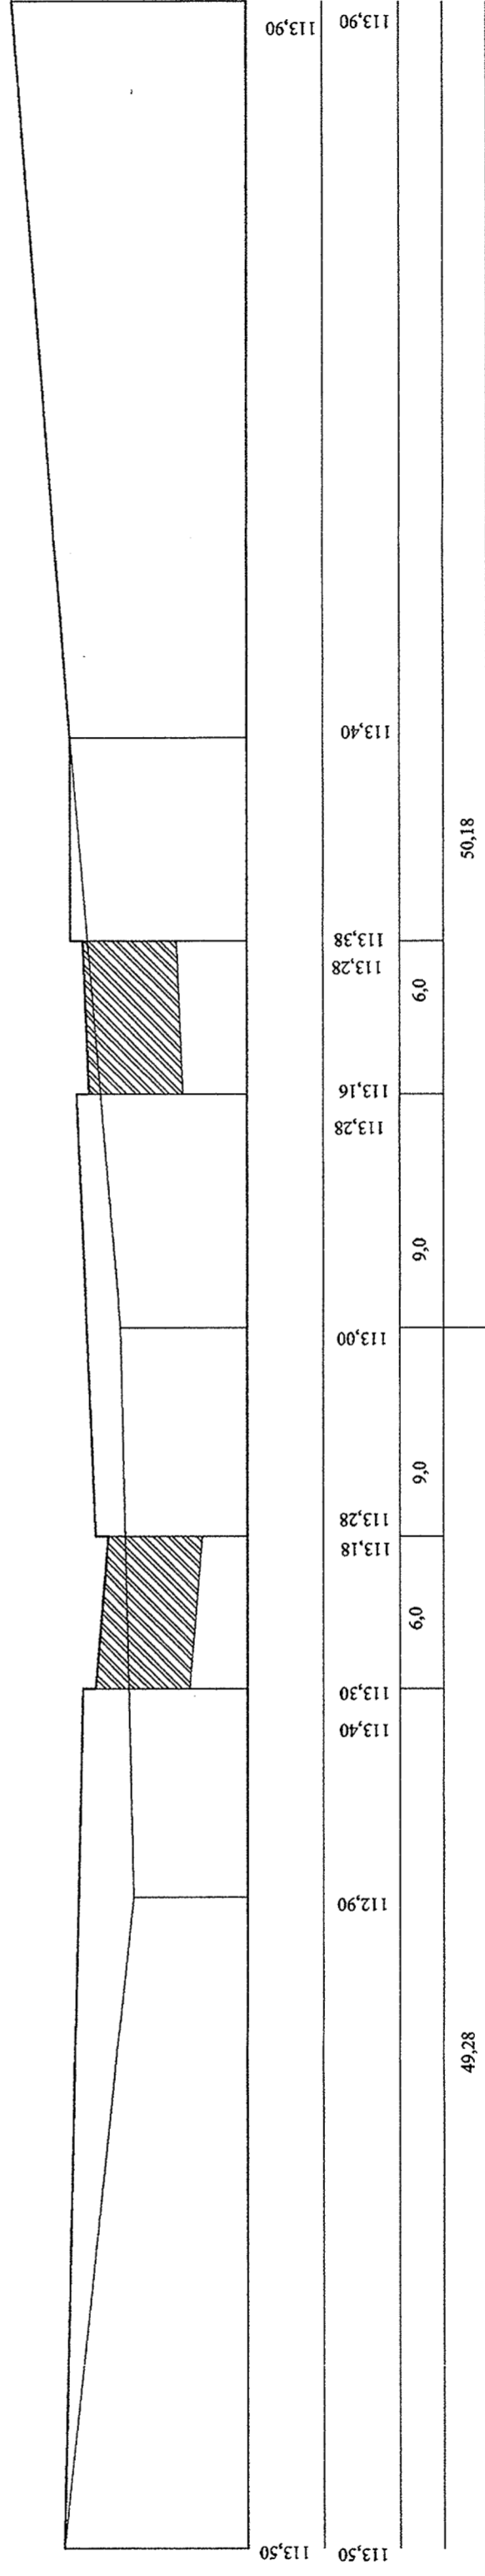

DMS SERVICE	
zespół projektowy	03
projektował:	
mgr inż. Janusz Nowicki upr. nr S-63984	
sprawdził: mgr inż. Zbigniew Karczmarski upr. nr S-16080	
tytuł: 2012 r.	