PLAN FUNDAMENTOWANIA
WIDOK Z GÓRY
skala 1:100

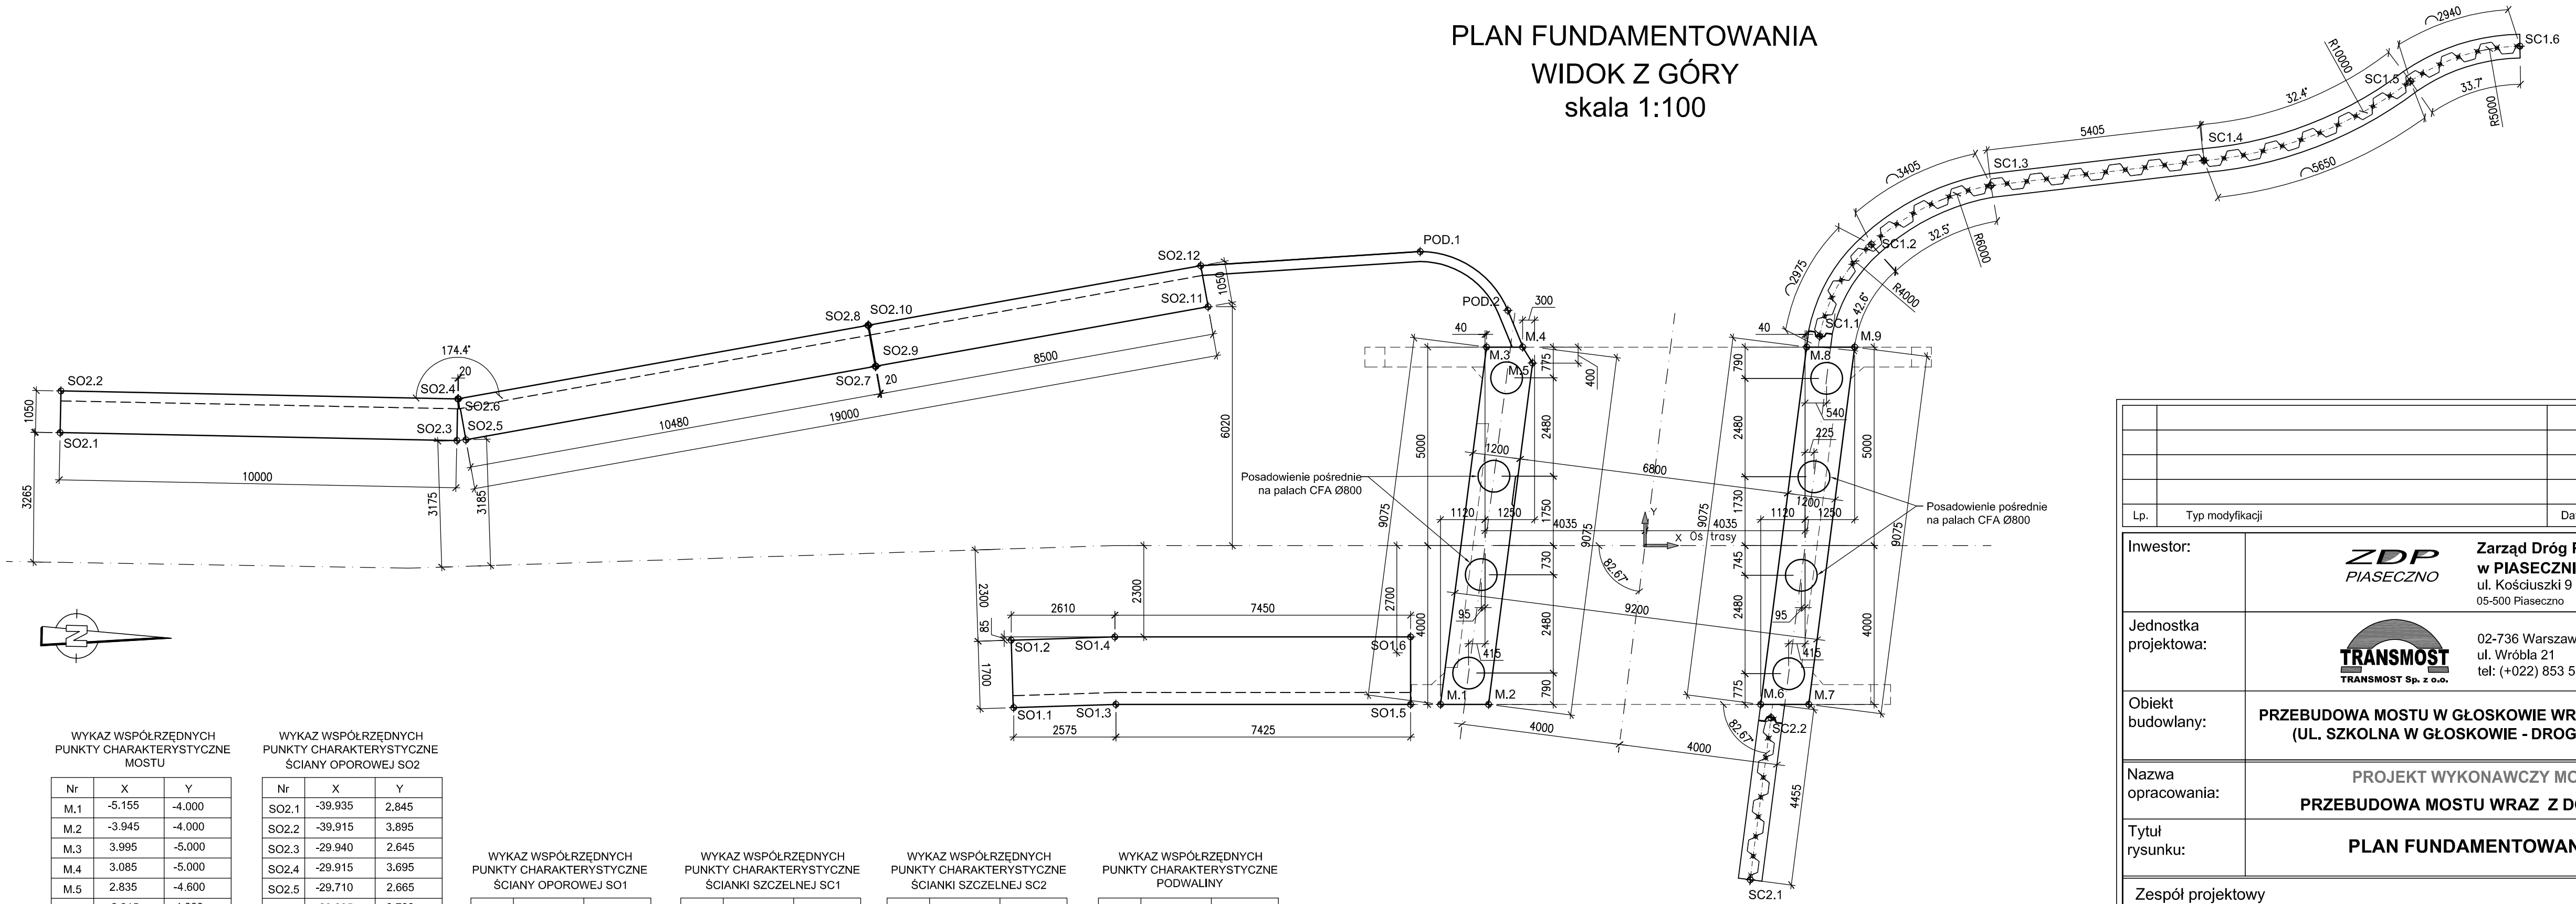

WYKAZ WSPÓŁRZĘDNYCH PUNKTY CHARAKTERYSTYCZNE MOSTU

Nr	X	Y
M.1	-5.155	-4.000
M.2	-3.945	-4.000
M.3	3.995	-5.000
M.4	3.085	-5.000
M.5	2.835	-4.600
M.6	-2.915	4.000
M.7	-4.125	4.000
M.8	4.070	5.000
M.9	5.280	5.000

WYKAZ WSPÓŁRZĘDNYCH PUNKTY CHARAKTERYSTYCZNE ŚCIANY OPOROWEJ SO2

Nr	X	Y
SO2.1	-39.935	2.845
SO2.2	-39.915	3.895
SO2.3	-29.940	2.645
SO2.4	-29.915	3.695
SO2.5	-29.710	2.665
SO2.6	-29.895	3.700
SO2.7	-19.395	4.515
SO2.8	-19.580	5.550
SO2.9	-19.375	4.520
SO2.10	-19.565	5.550
SO2.11	-11.010	6.020
SO2.12	-11.195	7.050

WYKAZ WSPÓŁRZĘDNYCH PUNKTY CHARAKTERYSTYCZNE ŚCIANY OPOROWEJ SO1

Nr	X	Y
SO1.1	-15.910	-4.080
SO1.2	-15.975	-2.385
SO1.3	-13.335	-4.000
SO1.4	-13.360	-2.300
SO1.5	-5.910	-4.000
SO1.6	-5.910	-2.300

WYKAZ WSPÓŁRZĘDNYCH PUNKTY CHARAKTERYSTYCZNE ŚCIANKI SZCZELNEJ SC1

Nr	X	Y
SC1.1	4.400	5.275
SC1.2	5.700	7.585
SC1.3	8.715	9.070
SC1.4	14.080	9.700
SC1.5	19.285	11.700
SC1.6	22.045	12.580

WYKAZ WSPÓŁRZĘDNYCH PUNKTY CHARAKTERYSTYCZNE ŚCIANKI SZCZELNEJ SC2

Nr	X	Y
SC2.1	2.650	-8.415
SC2.2	3.175	-4.335

WYKAZ WSPÓŁRZĘDNYCH PUNKTY CHARAKTERYSTYCZNE PODWALINY

Nr	X	Y
POD.1	-5.665	7.405
POD.2	-3.460	5.925

UWAGI:

1. Współrzędne punktów charakterystycznych opisano w lokalnym układzie współrzędnych, którego środek umieszczono w punkcie przecięcia się osi trasy z osią rzeki. Oś X jest zgodna z osią drogi

Lp.	Typ modyfikacji	Data	Podpis

Inwestor:	ZDP PIASECZNO — **Zarząd Dróg Powiatowych w PIASECZNIE**, ul. Kościuszki 9, 05-500 Piaseczno
Jednostka projektowa:	TRANSMOST Sp. z o.o. — 02-736 Warszawa, ul. Wróbla 21, tel: (+022) 853 51 60
Obiekt budowlany:	**PRZEBUDOWA MOSTU W GŁOSKOWIE WRAZ Z DOJAZDAMI (UL. SZKOLNA W GŁOSKOWIE - DROGA NR 2837W)**
Nazwa opracowania:	PROJEKT WYKONAWCZY MOSTU **PRZEBUDOWA MOSTU WRAZ Z DOJAZDAMI**
Tytuł rysunku:	**PLAN FUNDAMENTOWANIA**

Zespół projektowy

Stanowisko	Imię i nazwisko	Uprawnienia	Podpis
PROJEKTANT:	mgr inż. Robert KURZEJA	MAP/0080/POOM/05	
PROJEKTANT:	mgr inż. Mariusz ŚNIADECKI	MAZ/0352/PWOM/12	
SPRAWDZAJĄCY:	mgr inż. Wojciech ŁYŻWA	KBU 1-2126-1/70	

Nr arch.:	Stadium:	Data:	Skala:	Nr rys.-Ark.:
2013/02	PW	06.2013	1:100	**08-00**