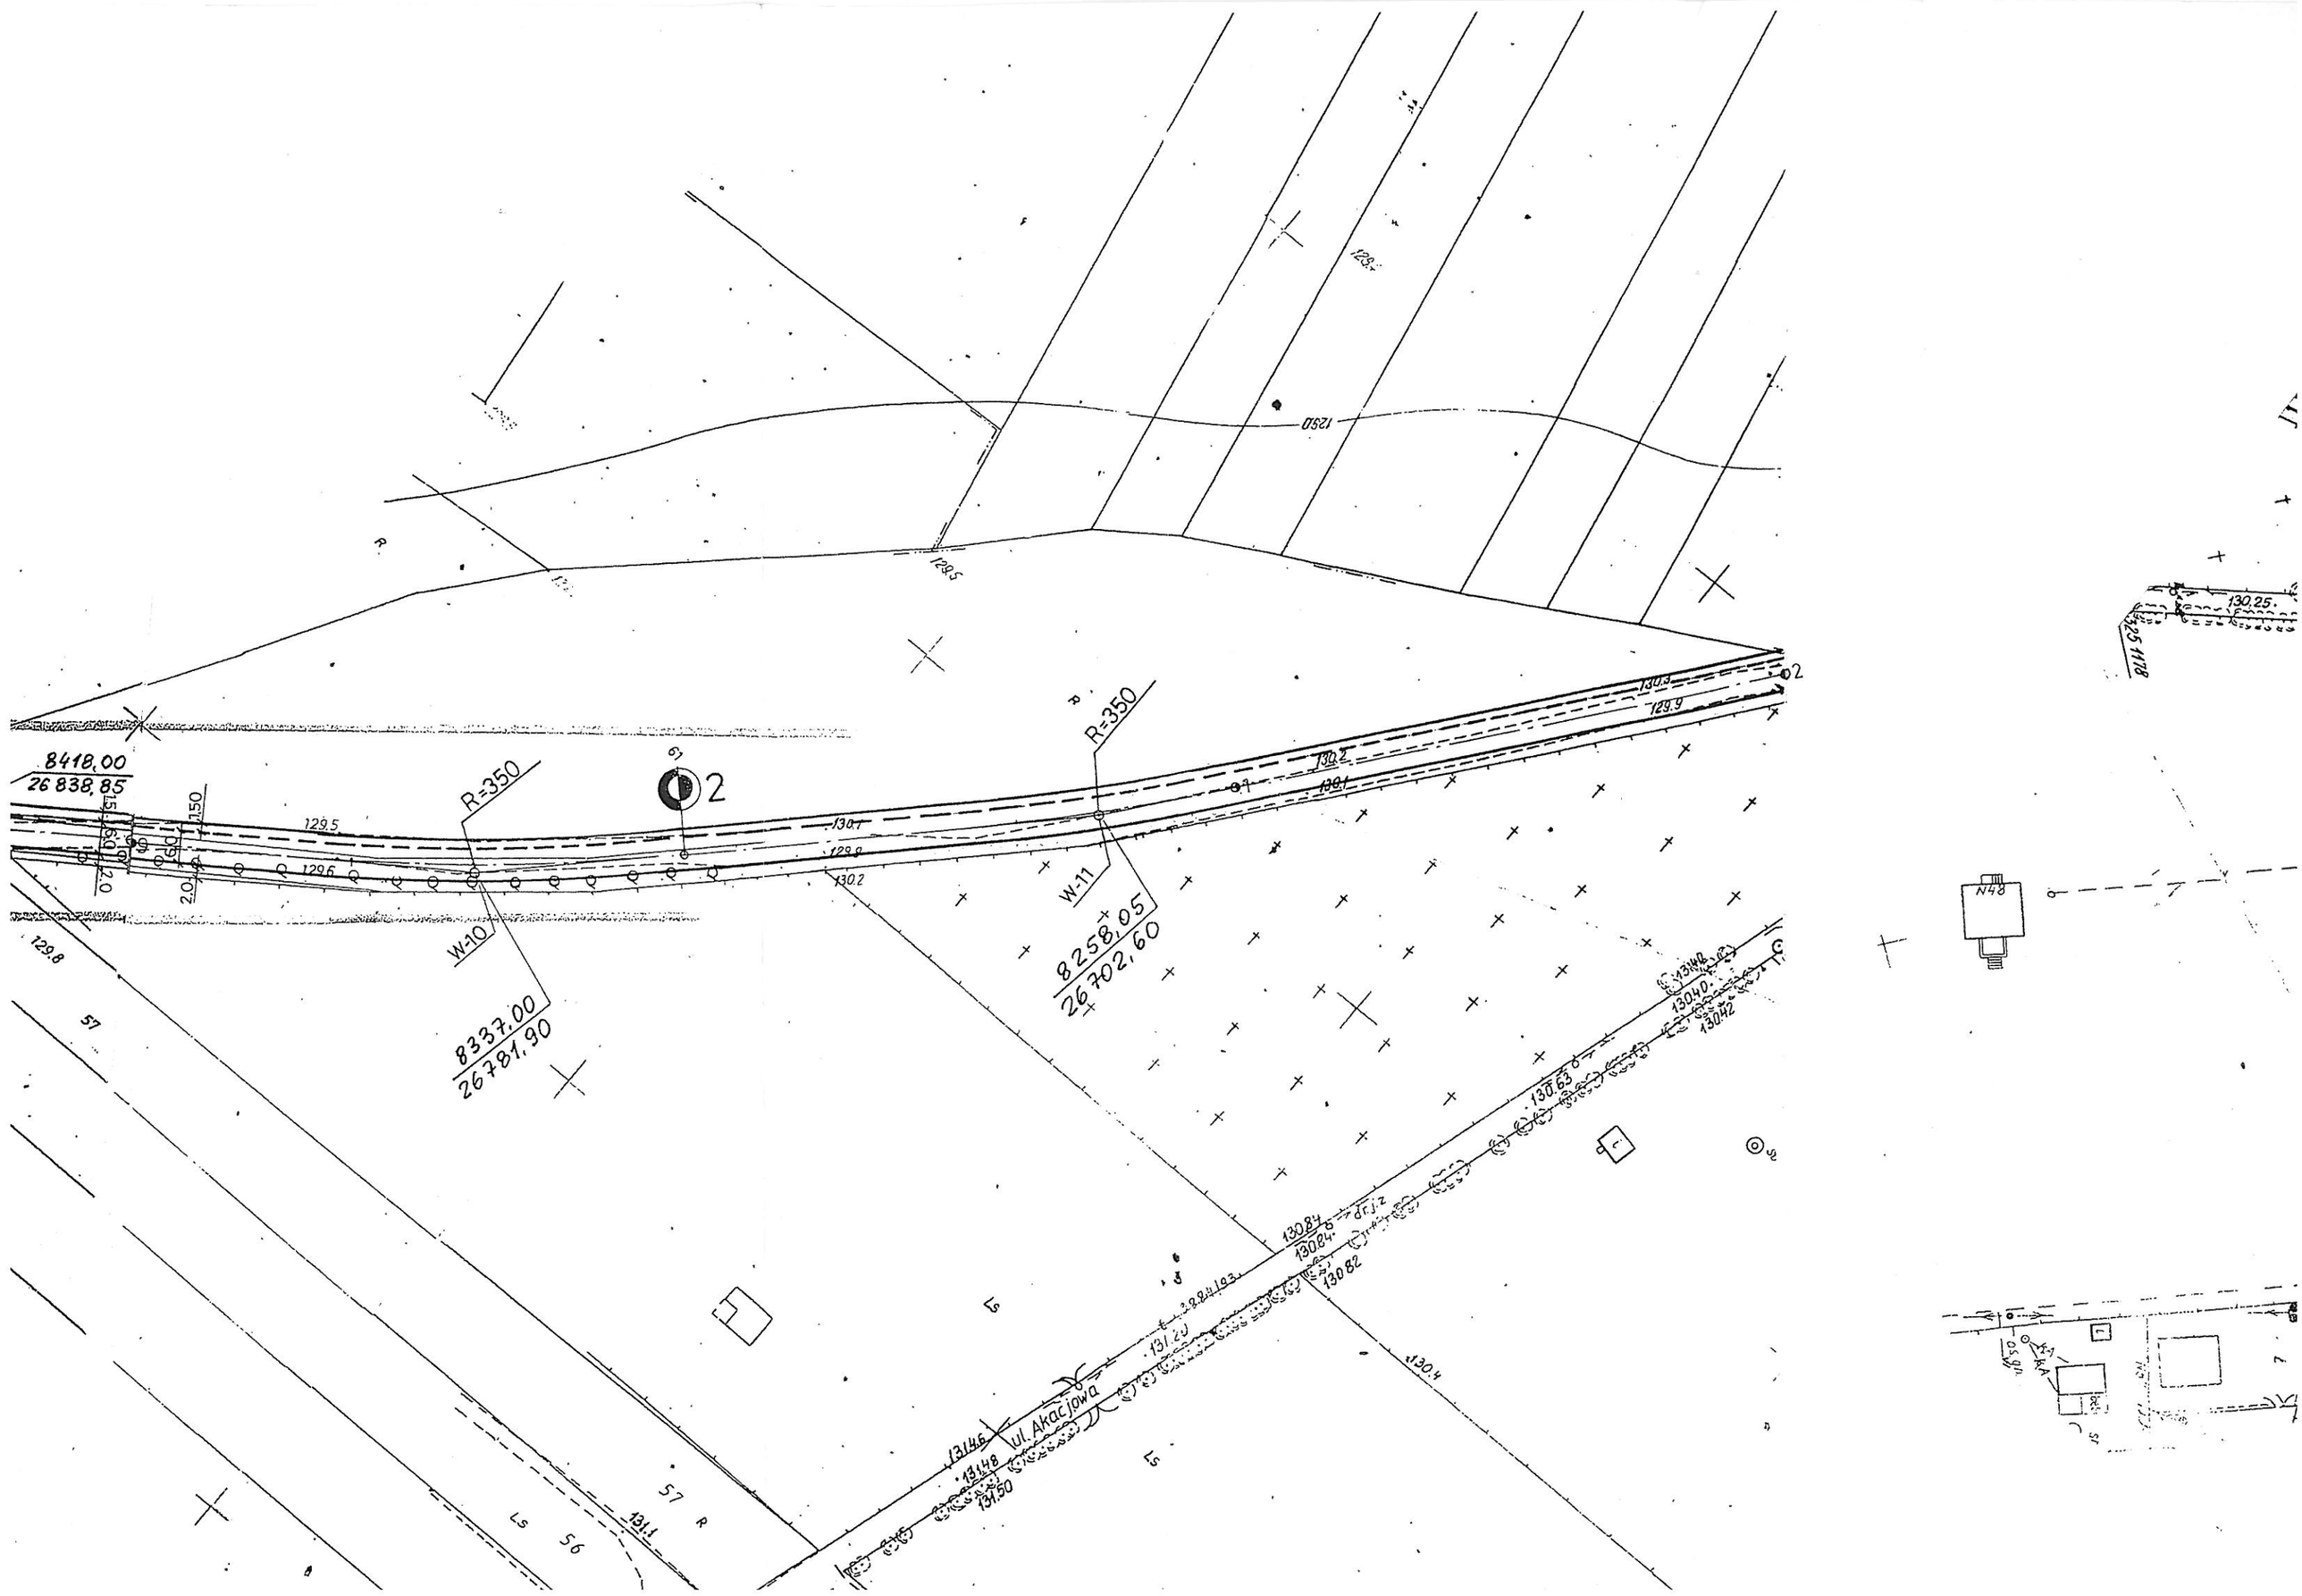

8418,00
26 838,85
R=350
W-10
8337,00
26781,90
R=350
W-11
8258,05
26702,60
ul. Akacjowa
129.5
129.6
129.8
130.1
130.2
130.3
129.9
130.25
130.40
130.42
130.63
130.84
130.82
131.20
131.46
131.48
131.50
131.1
130.4
57
56
Ls
N48