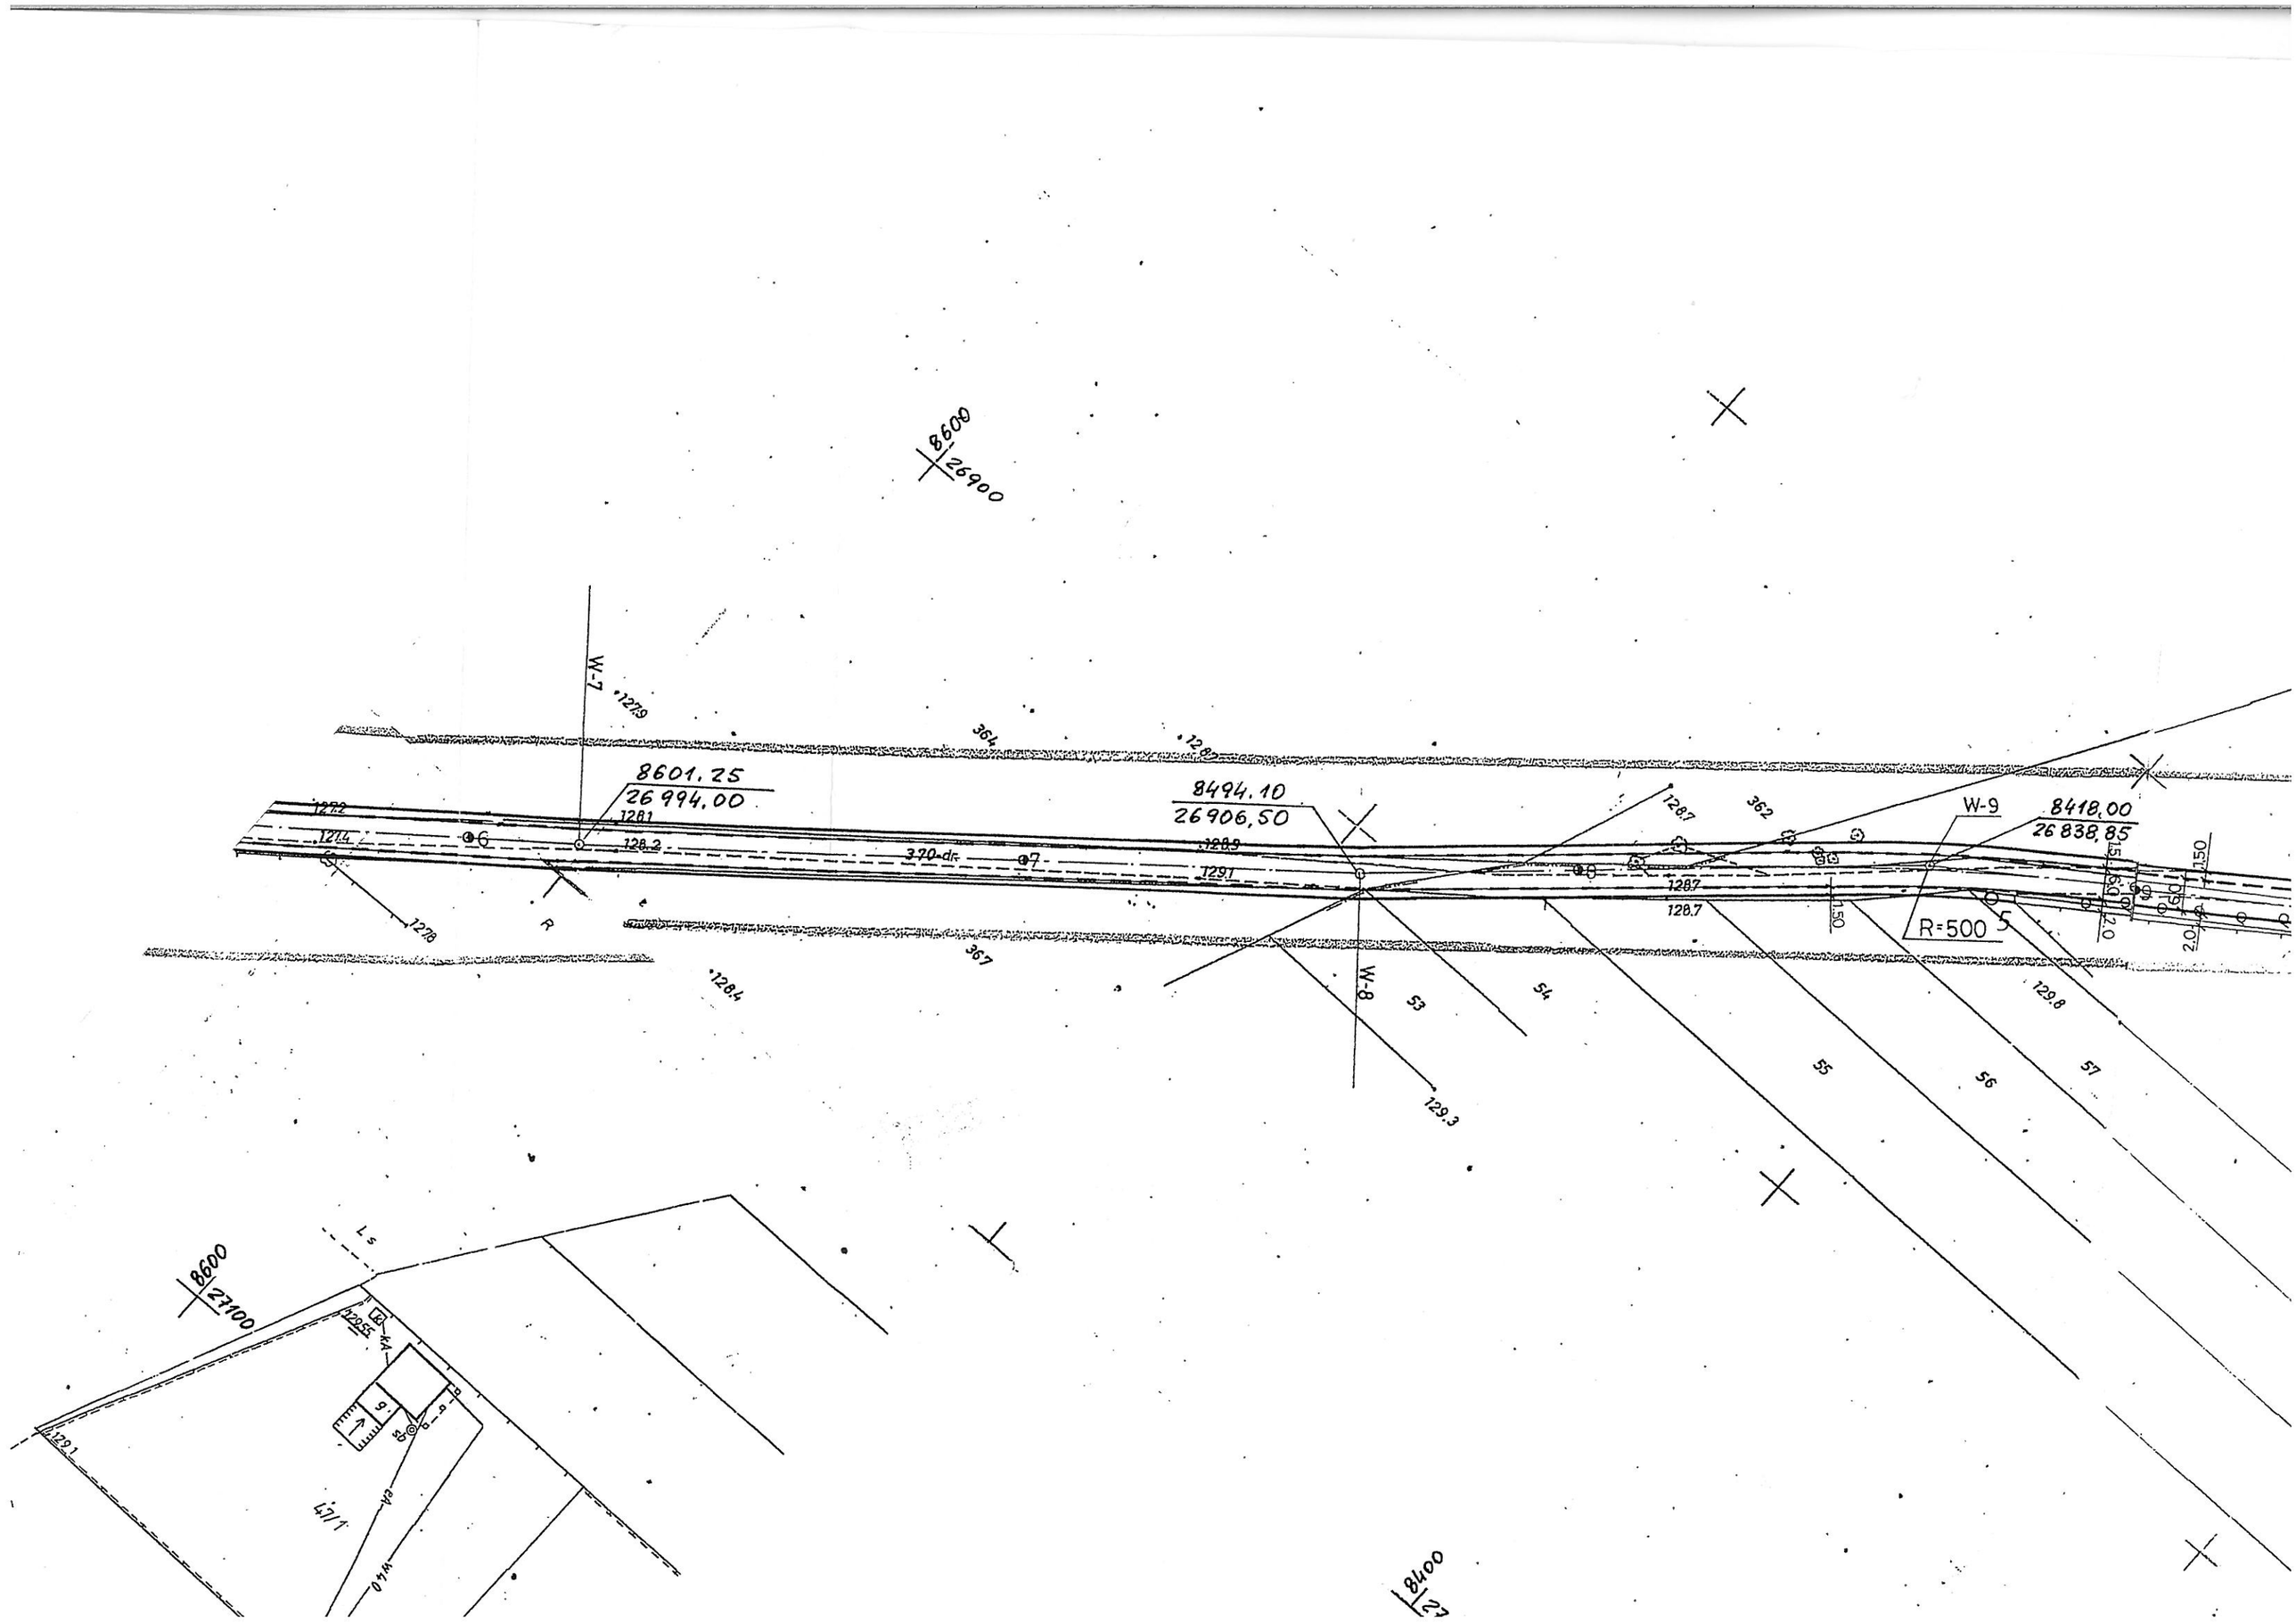

8600
26900
W-7
8601.25
26 994,00
8494.10
26906,50
W-9
8418,00
26 838,85
R=500
W-8
8600
27100
8400