

Umeblowanie pokoi mieszkalnych:

Umeblowanie pokoi mieszkalnych zaprojektowano jako meble do zabudowy:
 - segment biurkowy S2
 - segment szafkowy S4.




Wzmocnione wys. 10cm, gr. 18mm, laminat w kolorze stalowo szarym - uchwyty- poziome chromowane wpuszczane w kasetach

Fronty blatu 3 cm, kolor szary magnetyczna w kolorze szarym


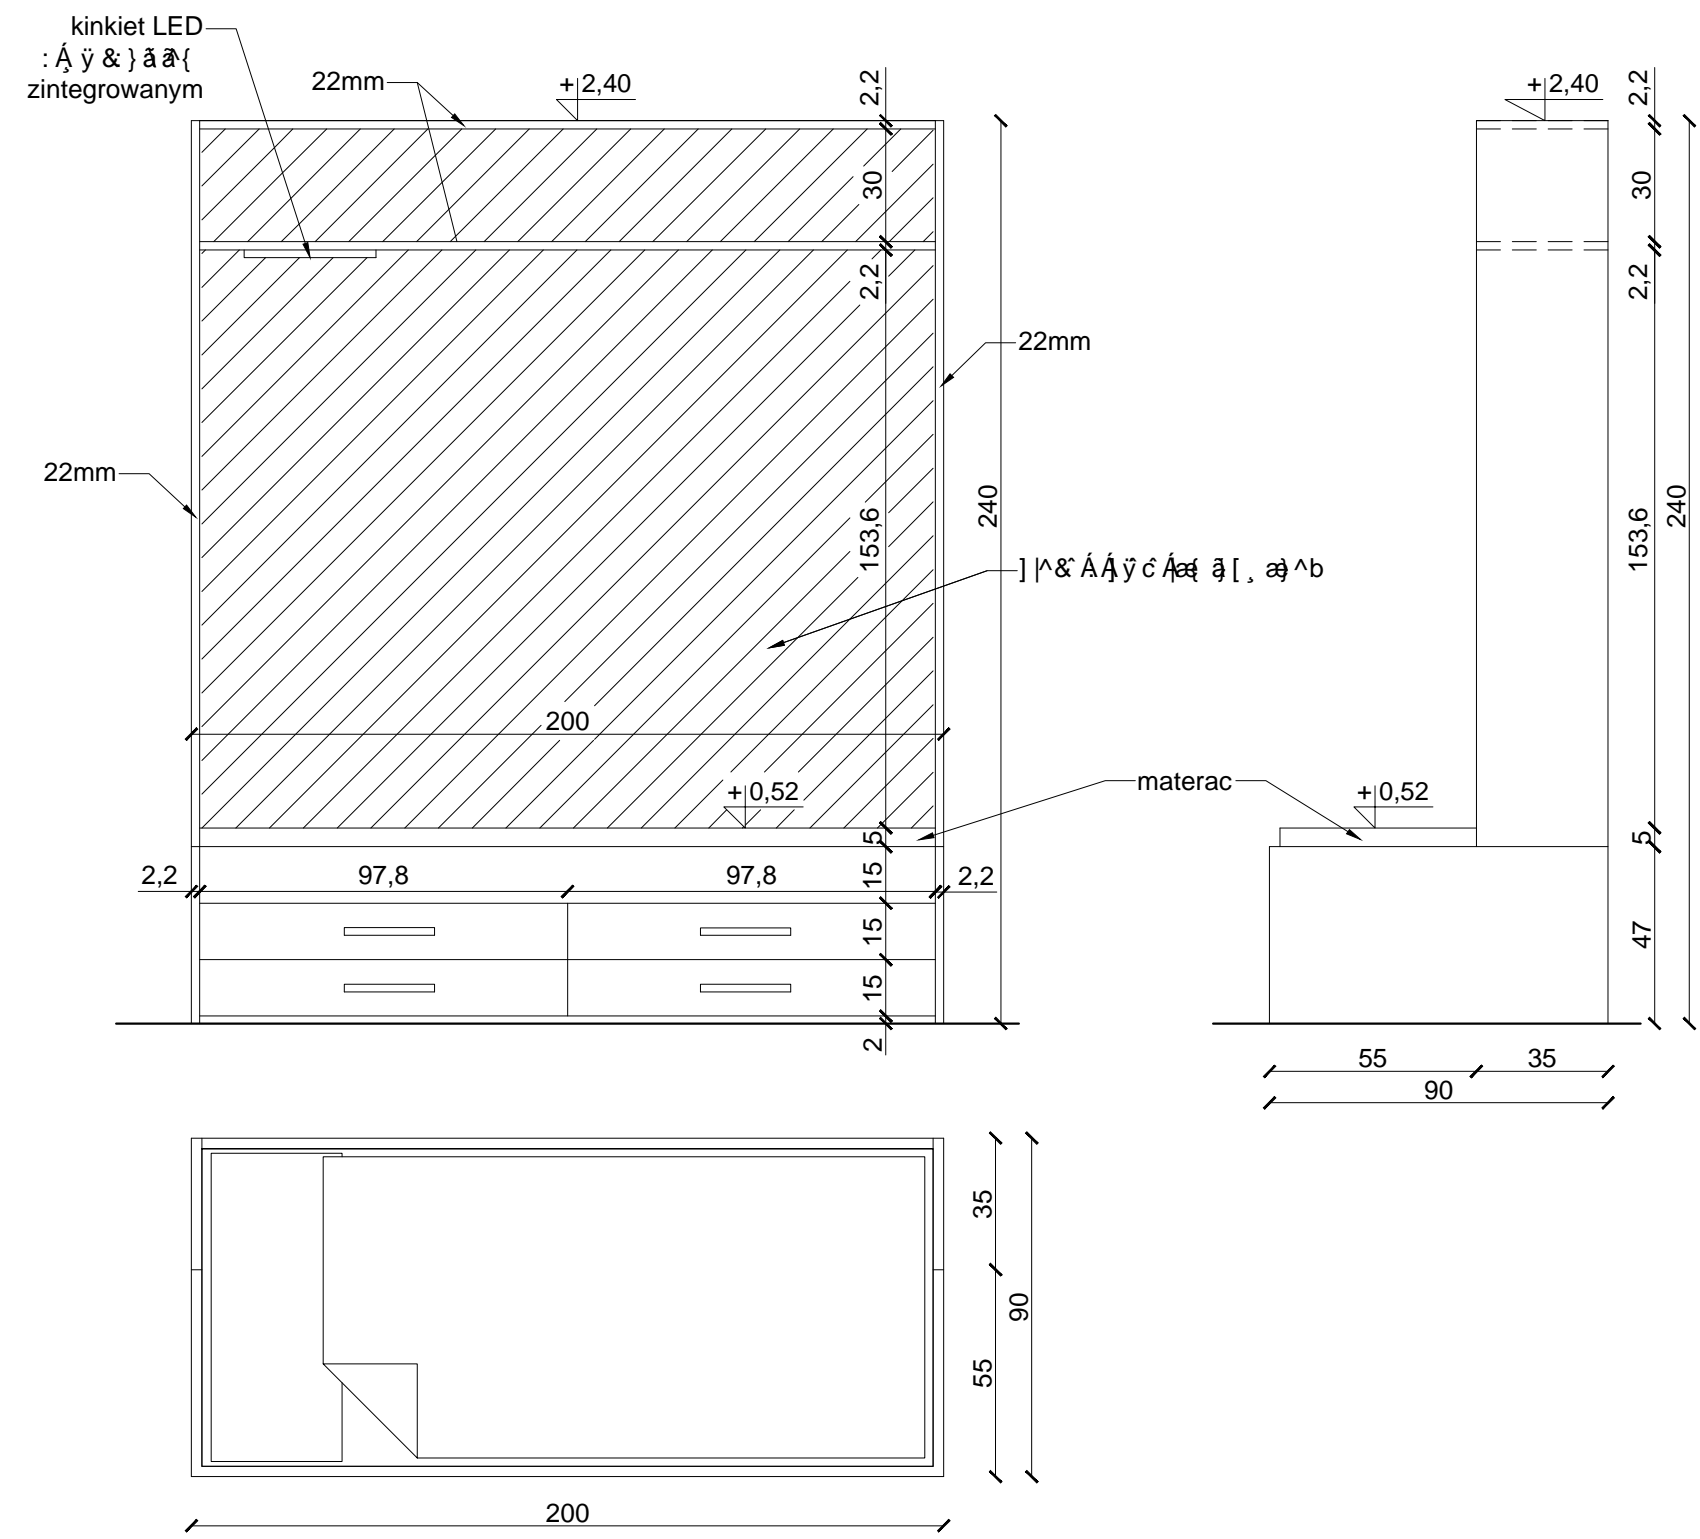

| | | |
|--|---|-------------|
| Jednostka projektowa: PRACOWNIA PROJEKTOWA ALL-arch.Jolanta Sołtan ul.Serocka 28/20 04-333 Warszawa | | |
| Inwestor: | Powiat Piaseczyński Starostwo Powiatowe w Piasecznie 05-500 Piaseczno ul.Chyliczkowska 14 | |
| Temat: | Projekt remontu I piętra internatu | |
| Adres: | ZESPÓŁ SZKÓŁ im.marsz.Franciszka Bielińskiego ul.Budowlanych 14, Góra Kalwaria | |
| Zespół projektowy: | Jolanta Sołtan, Alicja Górska, Agnieszka Górska | |
| branża: | Architektura | |
| Stadium: | Projekt budowlano-wykonawczy | |
| Nazwa rysunku: Meble - segment S3 | | |
| Data: | Skala: | Nr rysunku: |
| 06.2015 | 1:20 | A-12 |