


MOST ISTNIEJĄCY DO ROZBIÓRKI


SKALA 1:100

WIDOK Z BOKU

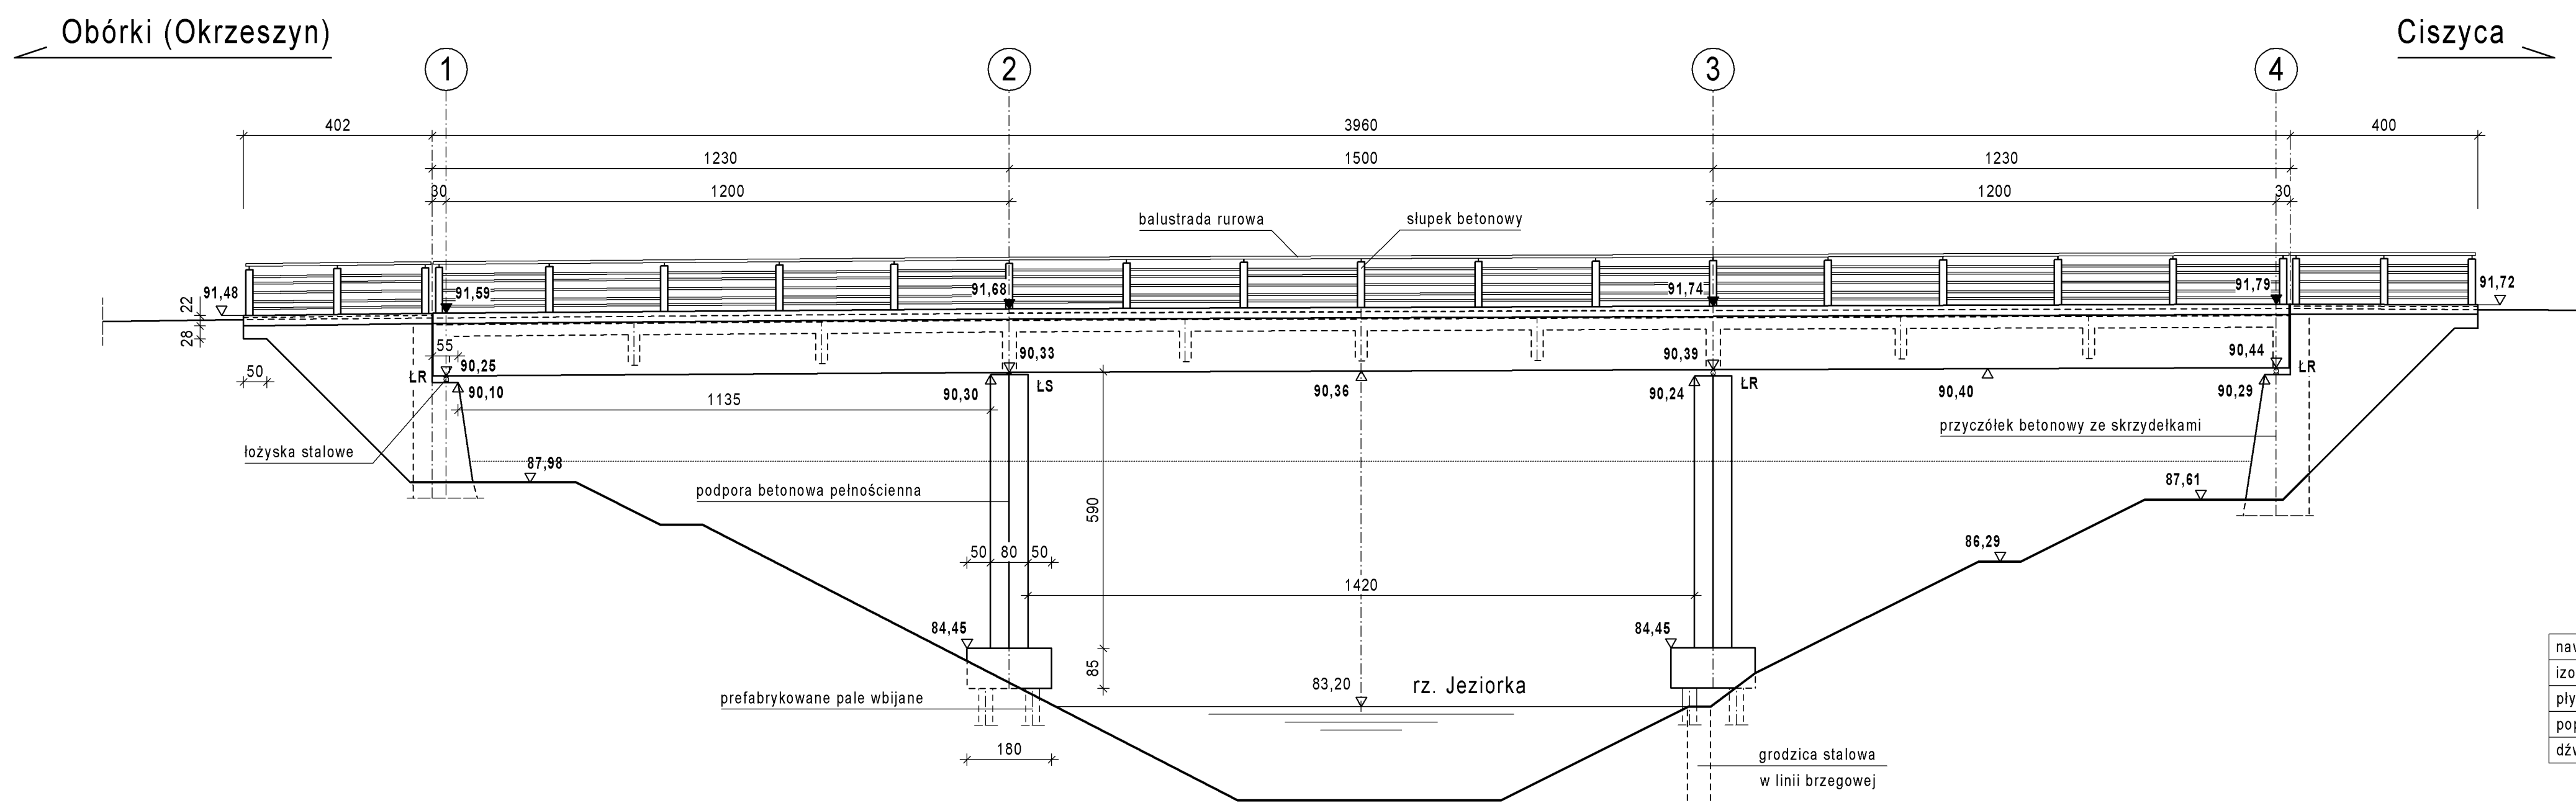


PRZEKROJE POPRZECZNE

NAD PODPORĄ SKRAJNĄ NR 1

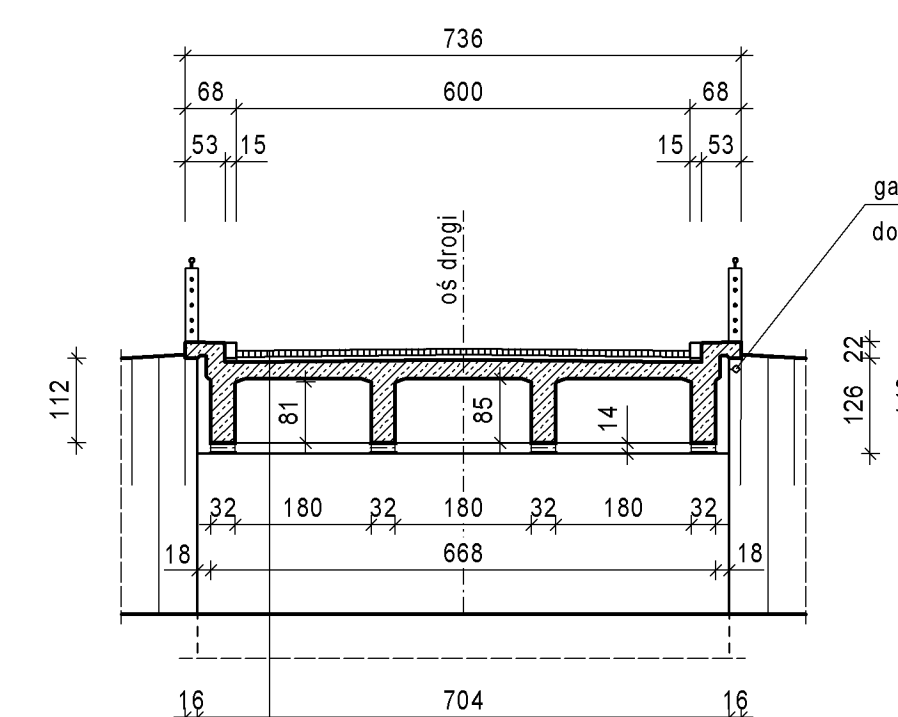


NAD PODPORĄ POŚREDNIĄ NR 3

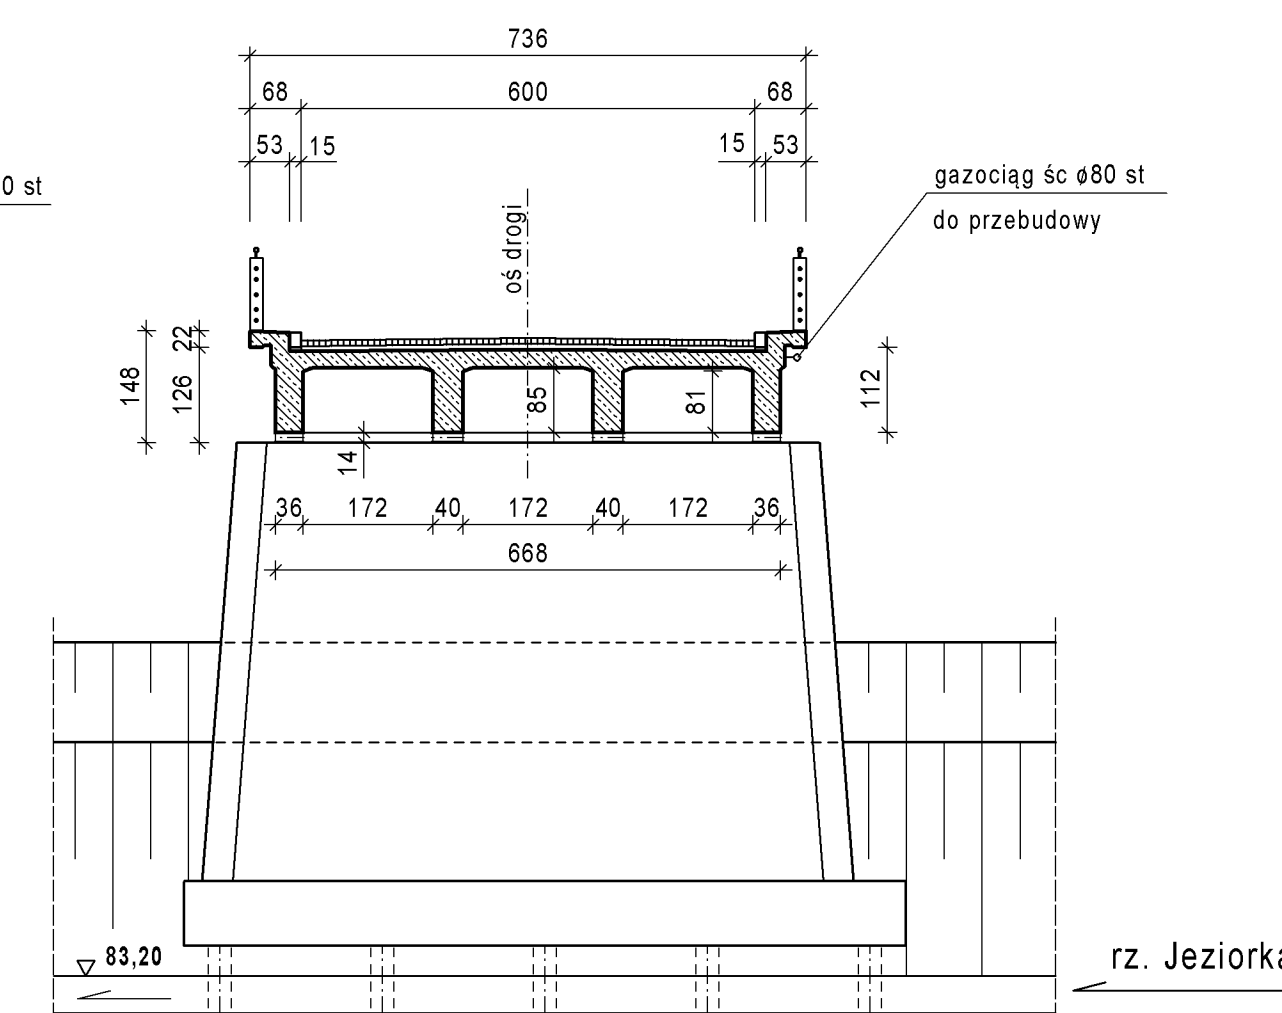

nawierzchnia z kostki kamiennej	10 cm
izolacja	1 cm
plyta żelbetowa	25 cm
poprzecznice żelbetowe	65-85 cm
dźwigary żelbetowe	85 cm

WIDOK Z GÓRY

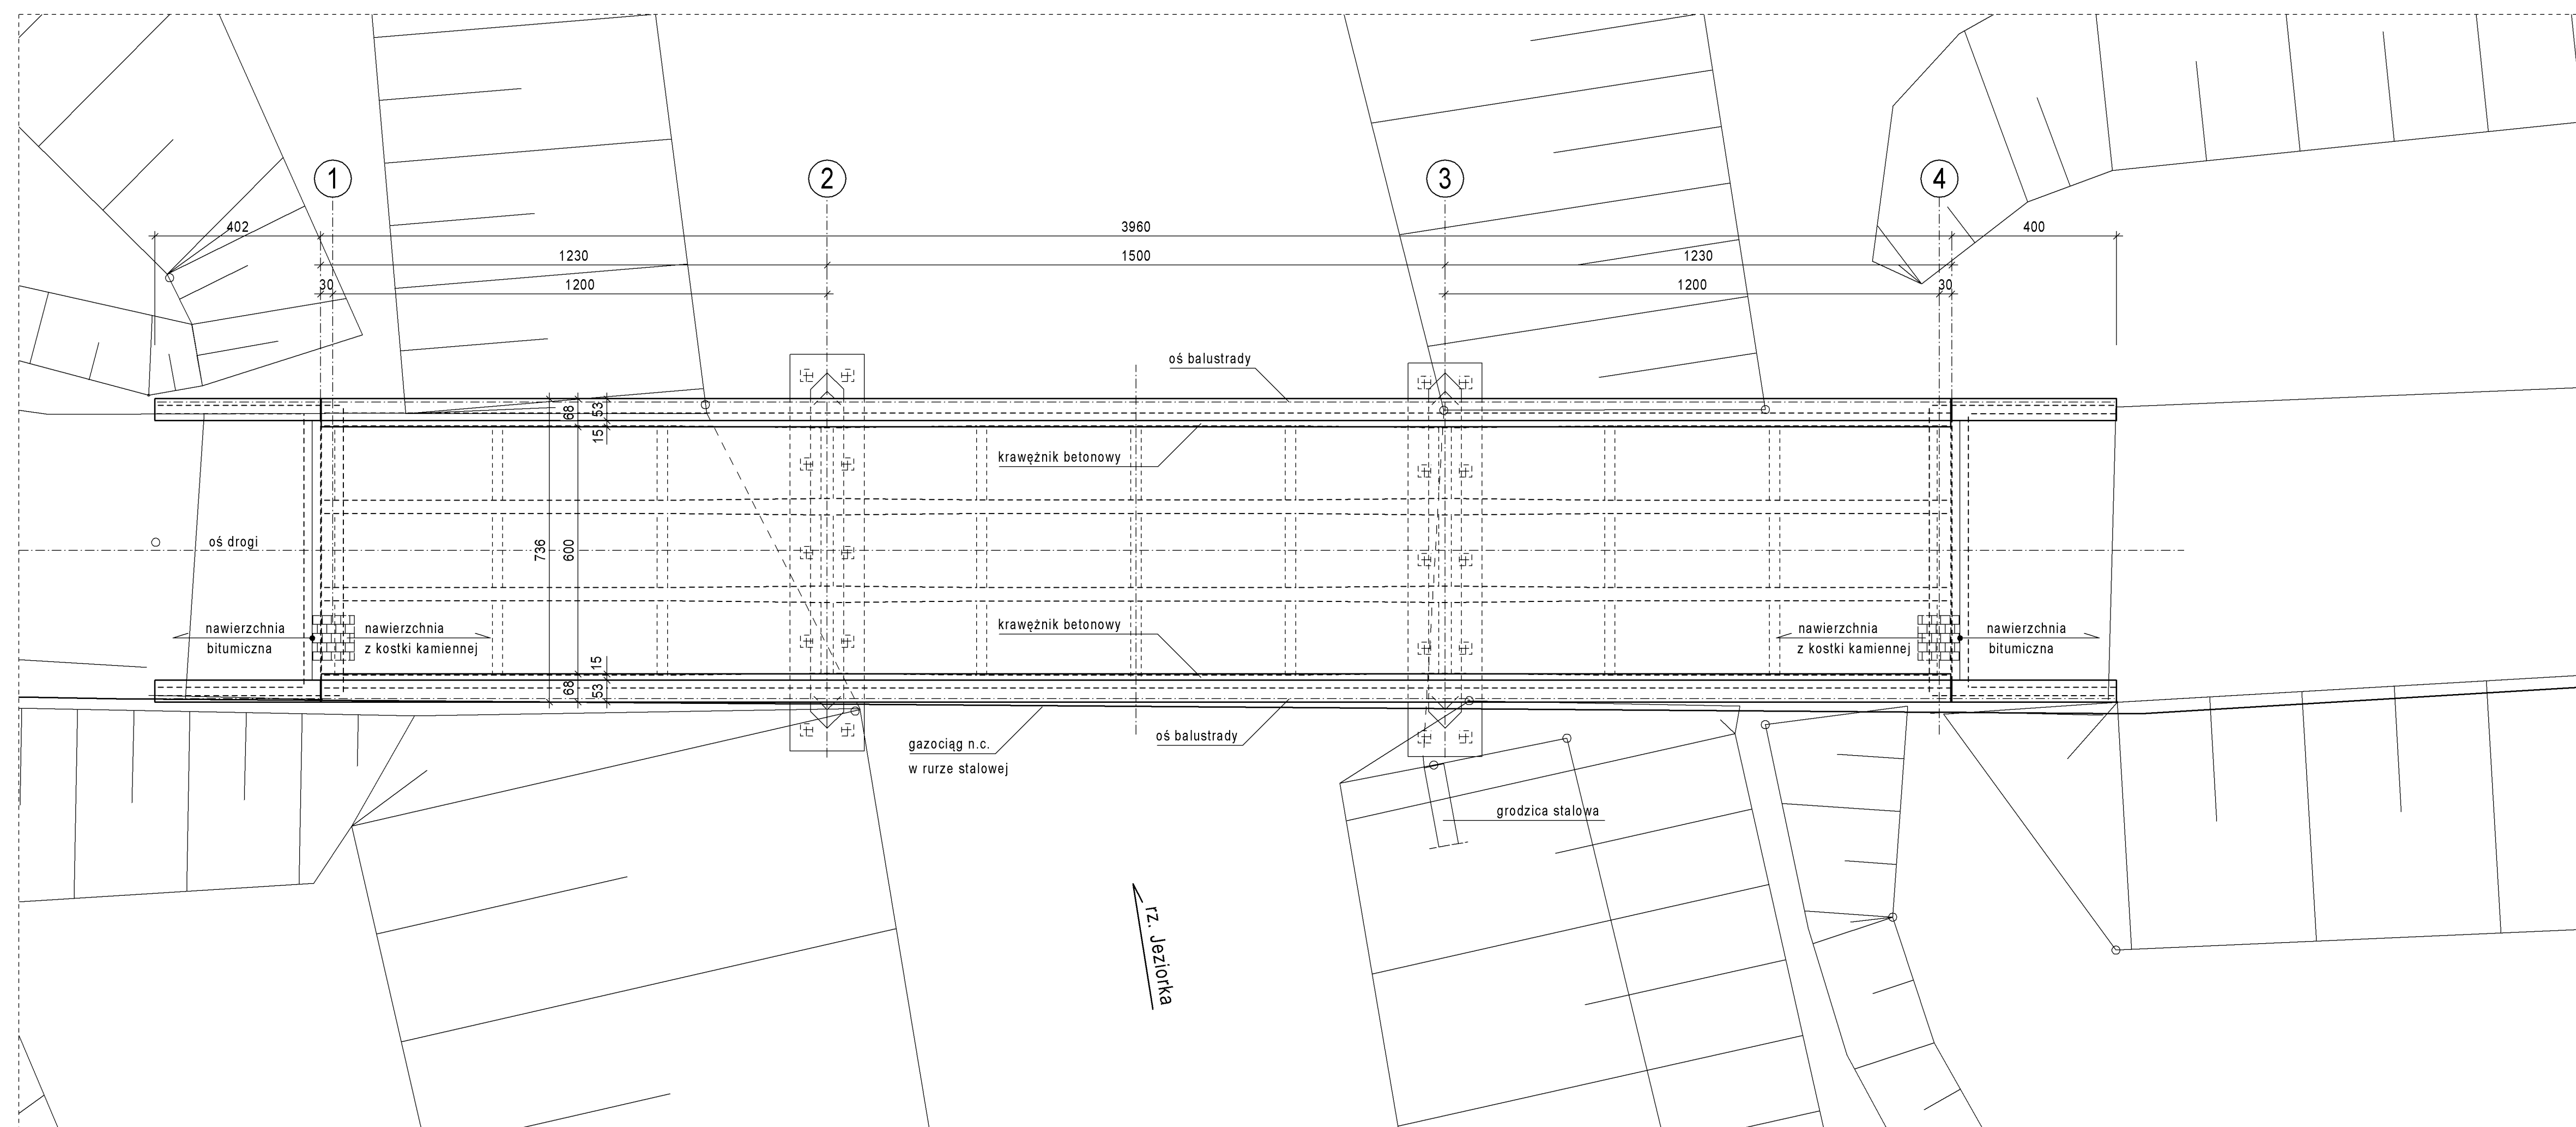

- UWAGA:
- Inwentaryzacja konstrukcji mostowej wykonano w dn. 14.07.2014
 - Wymiary podano w cm.

Lp.	Typ modyfikacji	Data	Podpis	
ZAMAWIAJĄCY		 ZARZĄD POWIATU PIASECZYŃSKIEGO ul. Chyliżkowska 14 05-500 Piaseczno tel. (22) 757 20 512		
BIURO PROJEKTÓW		 POMOST Warszawa Sp. z o.o. ul. Marynarska 14 02-674 Warszawa tel. fax. (22) 845 78 01 e-mail: bp@pomost.com.pl		
PODWYKONAWCA		 Biurowo - Konsultingowe EUROSTRADA Sp. z o.o. ul. Przyjacelska 2C, Chylice 05-510 Konstancin - Jeziorna, tel. (22) 644-87-82		
FUNKCJA	IMIĘ I NAZWISKO	BRANŻA	NR UPRAWNIEN	PODPIS
Główny Projektant	mgr inż. Krzysztof Grej	mosty	Wa 2790	
Projektant	mgr inż. Mirosław Wyrzykowski	mosty	Wa 66291	
	mgr inż. Radosław Reczko	mosty	MAZ.0197/POMI11	
Opracował				
Sprawdził	mgr inż. Jerzy Bęk	mosty	Wa 3890	
INWESTYCJA				
ROZBUDOWA DRUGI WRAZ Z BUDOWĄ MOSTU PRZEZ RZECZĘ JEZIORKĘ W MIEJSCOWOŚCI OBÓRKI (GMINA KONSTANCIN-JEZIORKA) W CIĄGU DRUGI POWIATOWEJ NR 2801W				
Obiekt	Nazwa rysunku			
MOST	MOST ISTNIEJĄCY DO ROZBIÓRKI			
Nr projektu	Skala	Data		
Ob/07/2014	1 : 100	01.2016		
OZNACZENIE RYSUNKU				
Branża	Stadium	Nr rysunku	Nr rew.	
M	PB	05	00	