


PRZEKROJE POPRZECZNE

PRZEKRÓJ PODPOROWY

skala 1:50

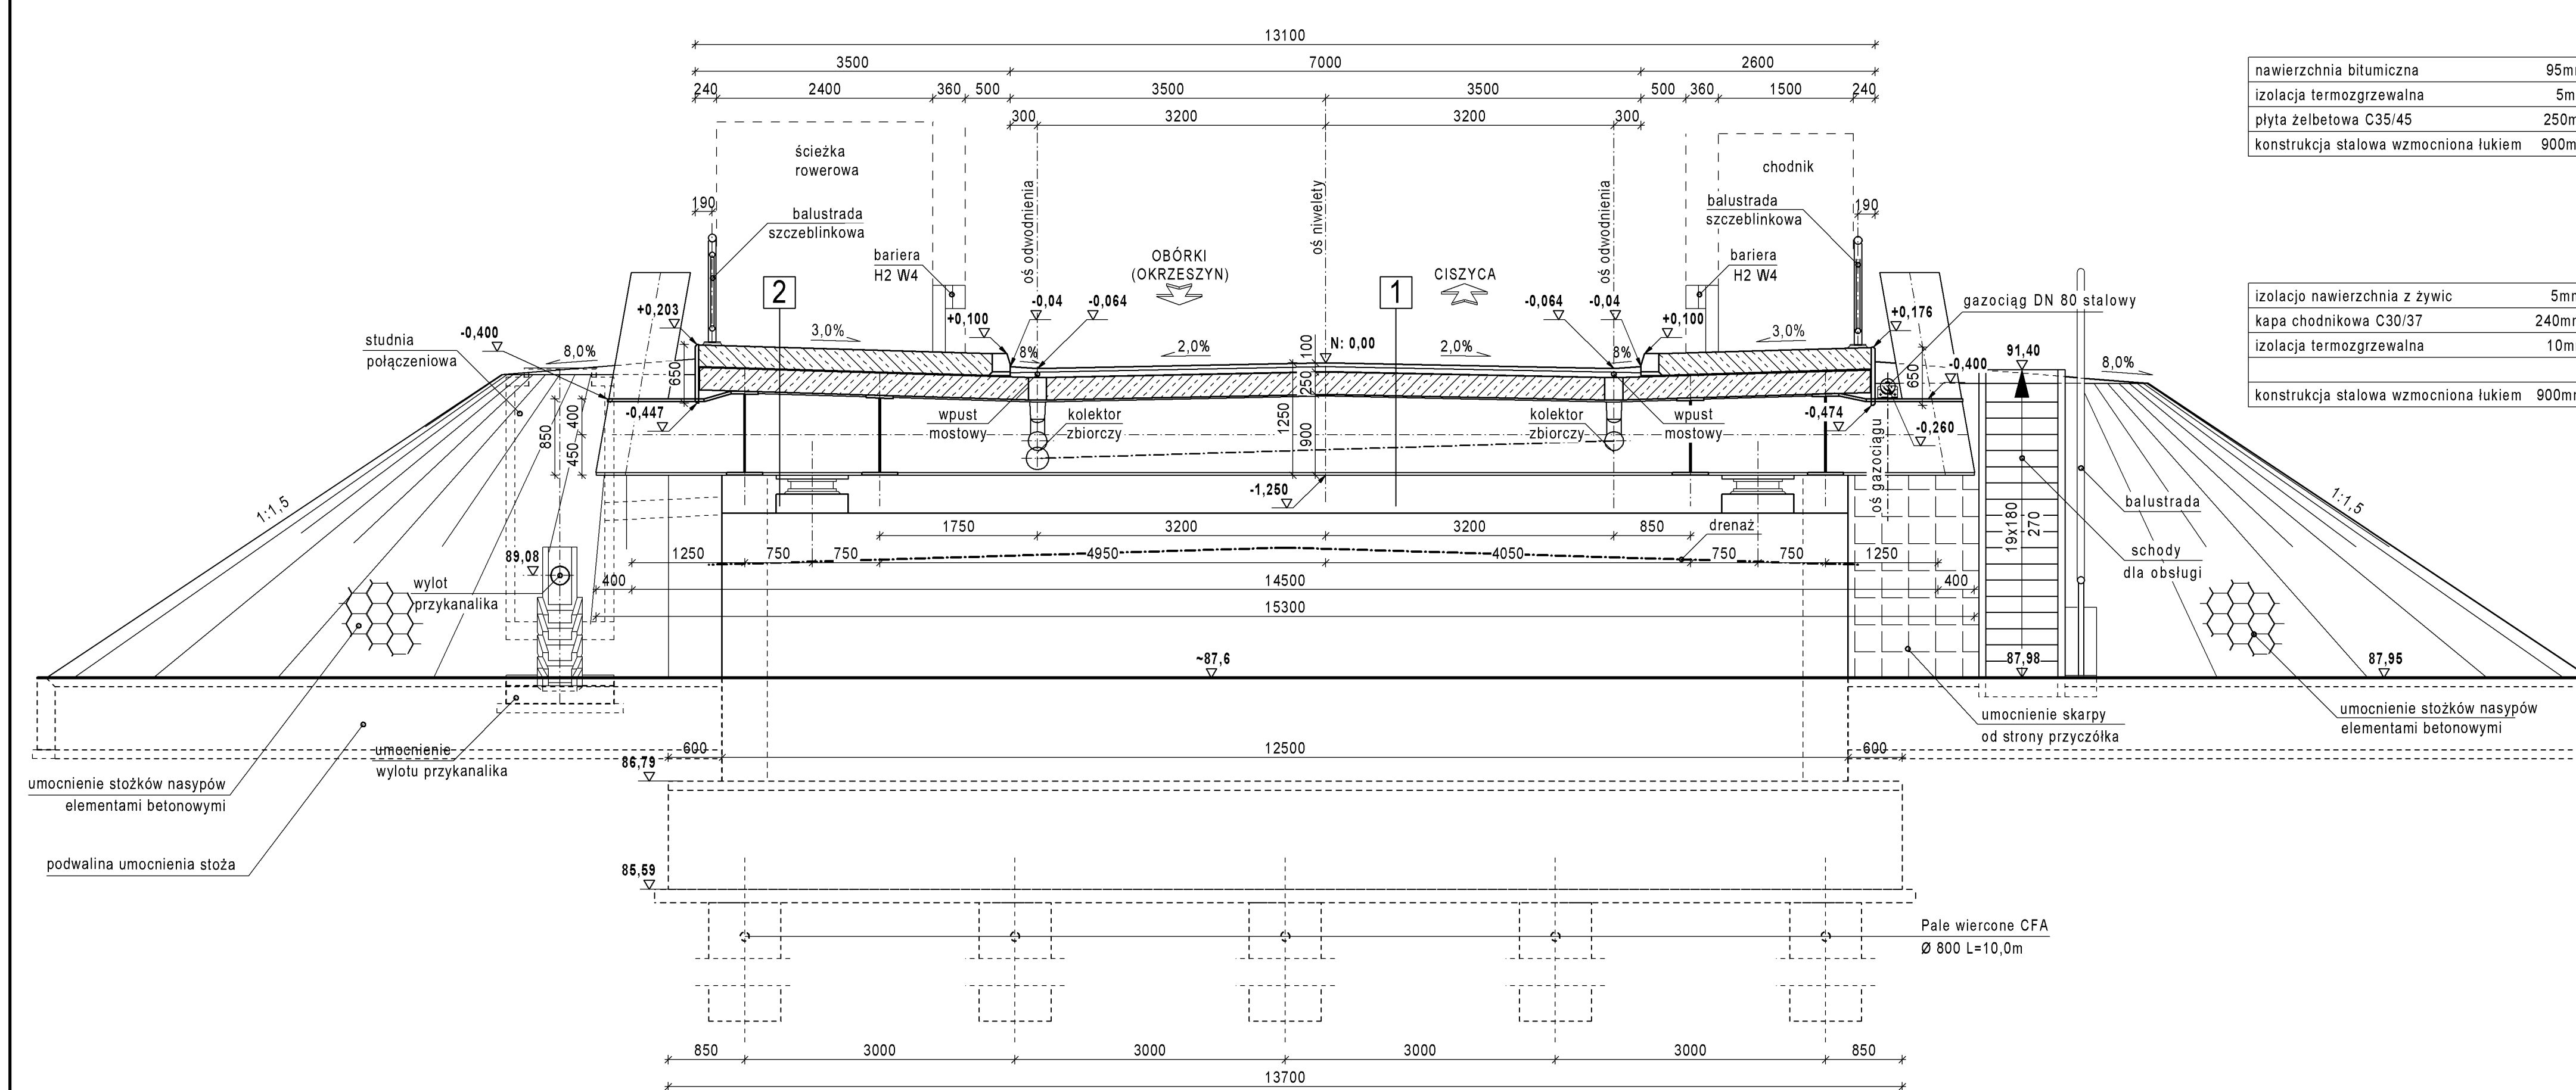


nawierzchnia bitumiczna	95mm
izolacja termozgrzewalna	5mm
plyta żelbetowa C35/45	250mm
konstrukcja stalowa wzmocniona lukiem	900mm

izolacja nawierzchnia z żywic	5mm
kapa chodnikowa C30/37	240mm
izolacja termozgrzewalna	10mm
konstrukcja stalowa wzmocniona lukiem	900mm

PRZEKRÓJ PRZESŁOWY

skala 1:50

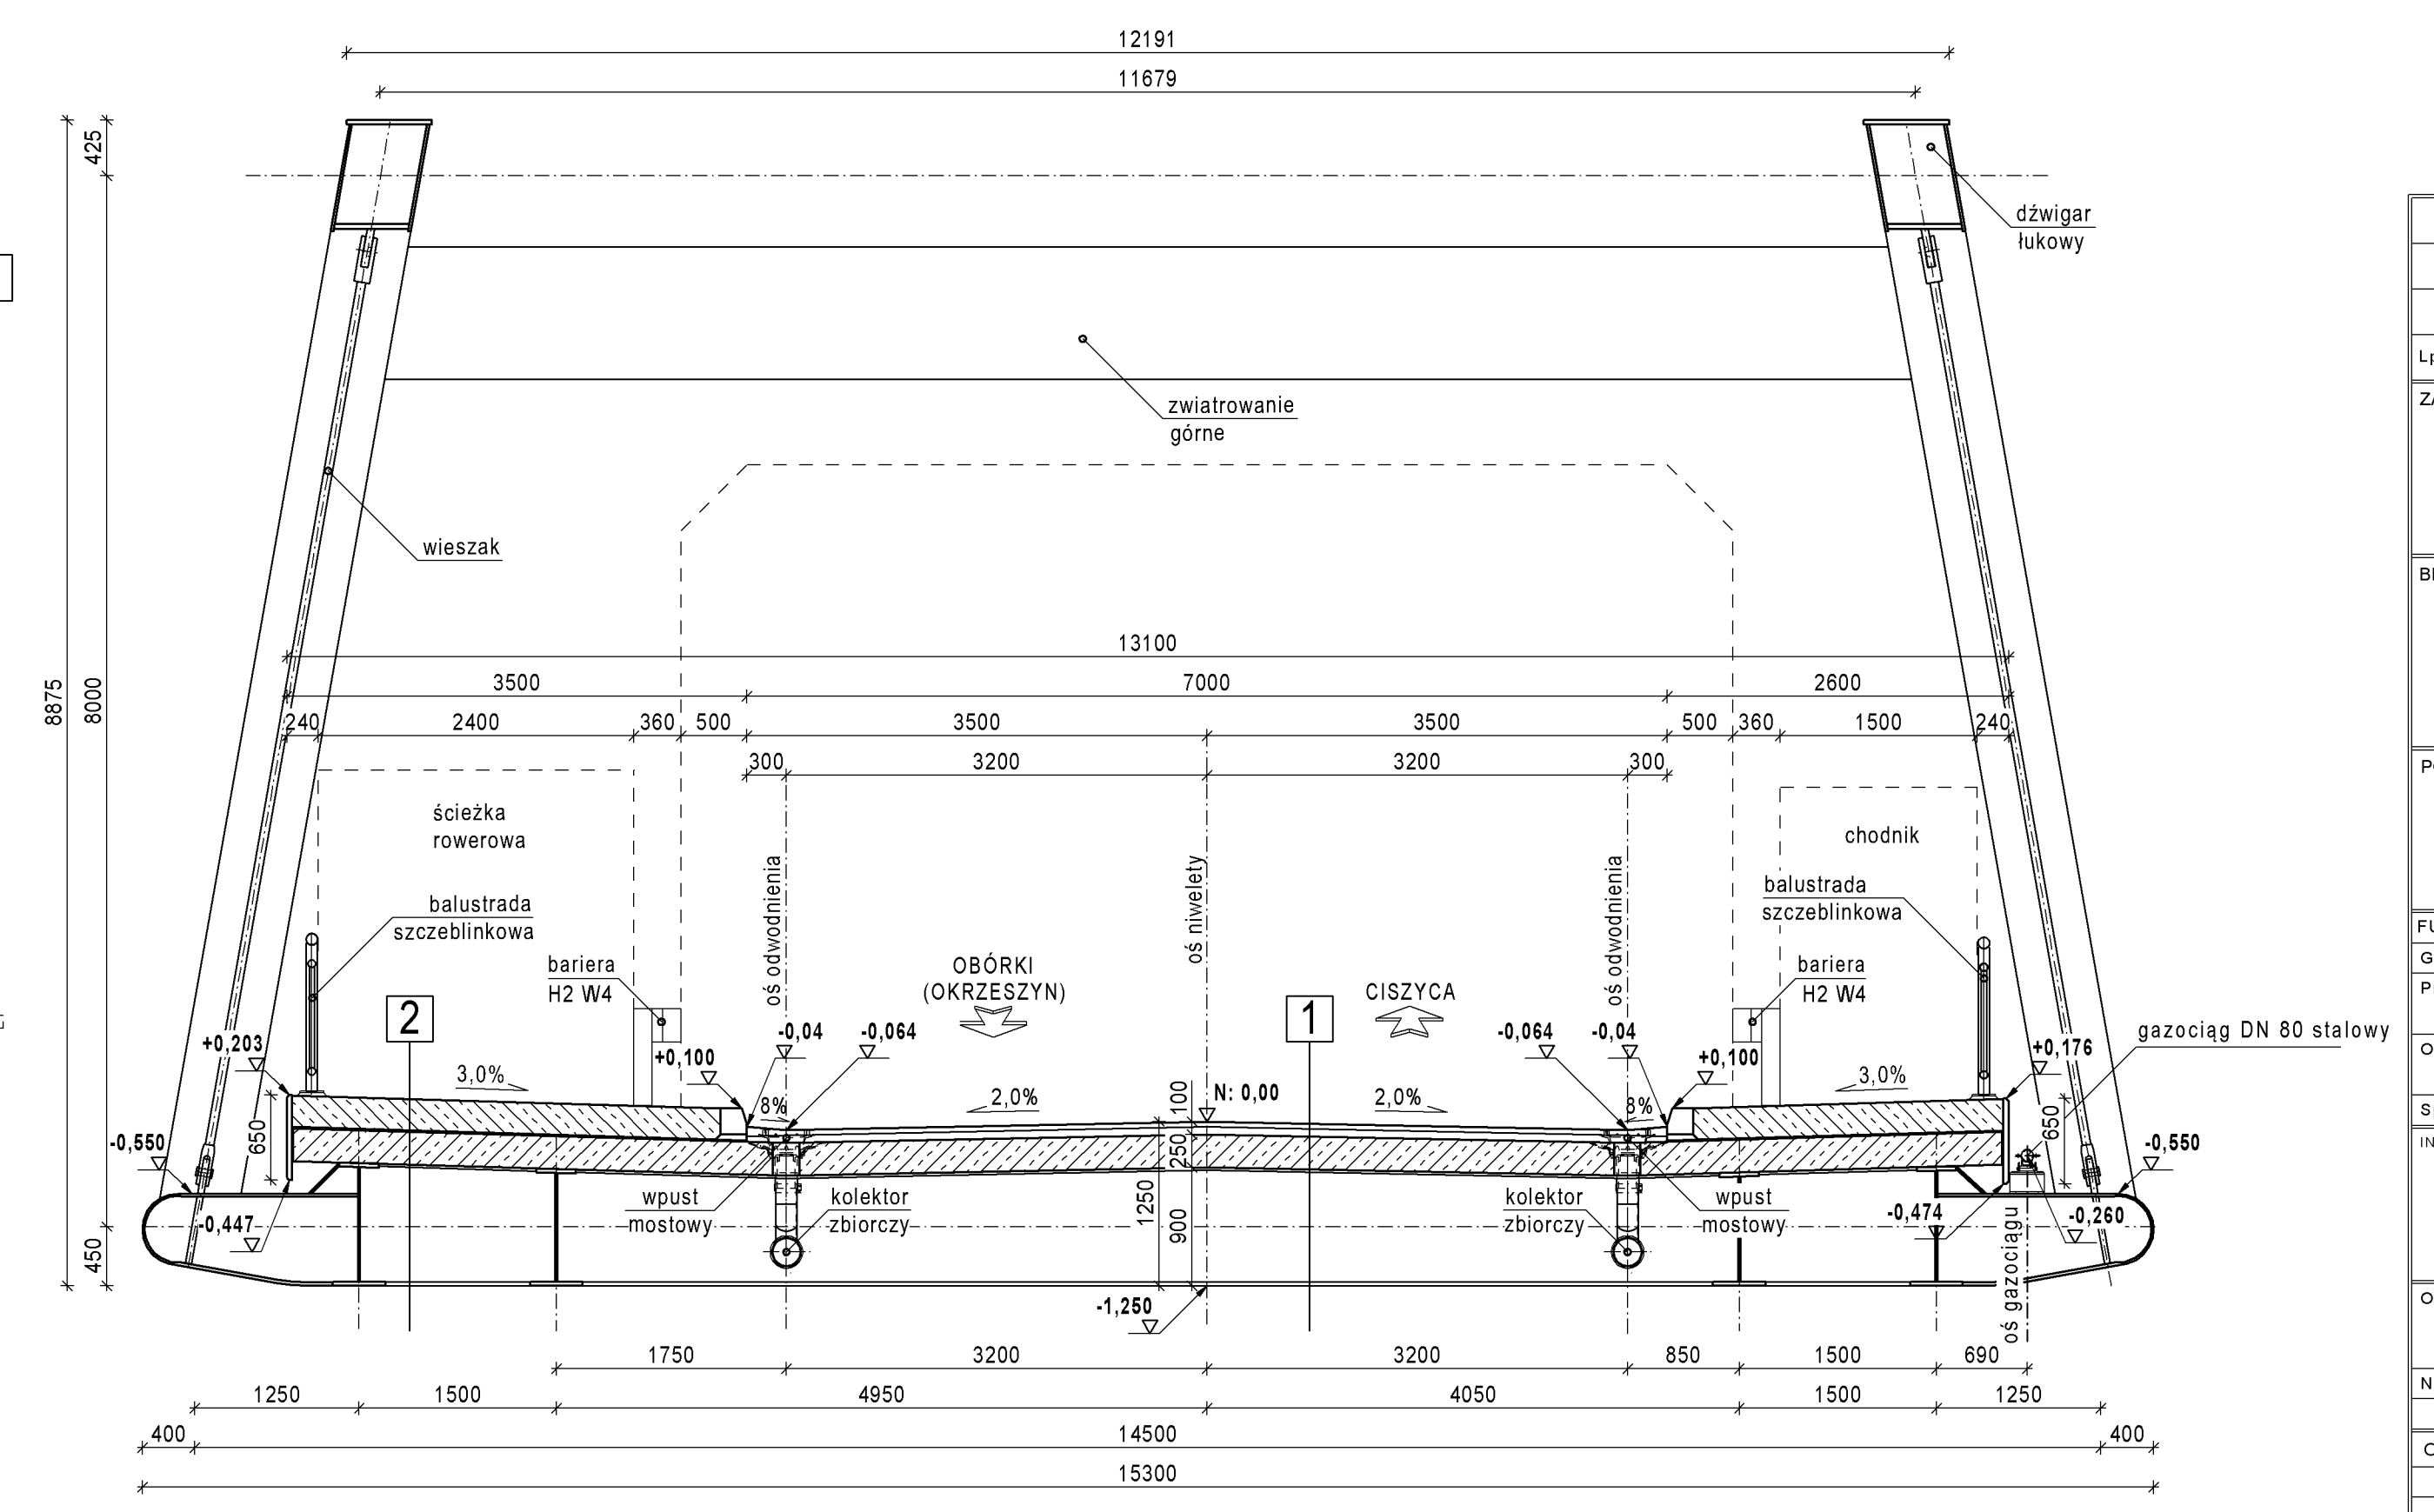

Lp.	Typ modyfikacji	Data	Podpis	
ZAMAWIAJĄCY		 ZARZĄD POWIATU PIASECZYŃSKIEGO ul. Chyliżkowska 14 05-500 Piaseczno tel. (22) 757 20 512		
BIURO PROJEKTÓW		 POMOST Warszawa Sp. z o.o. ul. Marynarska 14 02-674 Warszawa tel. fax. (22) 843 78 01 e-mail: bp@pomost.com.pl		
PODWYKONAWCA		 Biuo Projektowe - Konsultingowe EUROSTRADA Sp. z o. o. ul. Przyjacielska 2C, Chylce 05-510 Konstancin - Jeziorna, tel. (22) 644-87-82		
FUNKCJA	IMIĘ I NAZWISKO	BRANŻA	NR UPRAWNIENI	PODPIS
Główny Projektant	mgr inż. Krzysztof Grej	mosty	Wa 2790	
Projektant	mgr inż. Mirosław Wyrzykowski mgr inż. Radosław Reczko	mosty	Wa 692/91 MAZ/0197/POOM/11	
Opracował				
Sprawdził	mgr inż. Jerzy Bąk	mosty	Wa 38190	
INWESTYCJA				
ROZBUDOWA DROGI WRAZ Z BUDOWĄ MOSTU PRZEZ RZEKĘ JEZIORKĘ W MIEJSCOWOŚCI OBÓRKI (GMINA KONSTANCIN-JEZIORNA) W CIĄGU DROGI POWIATOWEJ NR 2801W				
Obiekt	Nazwa rysunku			
MOST	PRZEKROJE POPRZECZNE			
Nr projektu	Skala	Data		
Ob/07/2014	1 : 50	02.2016		
OZNACZENIE RYSUNKU				
Branża	Stadium	Nr rysunku	Nr rew.	
M	PW	M-05	00	