


PLAN FUNDAMENTOWANIA

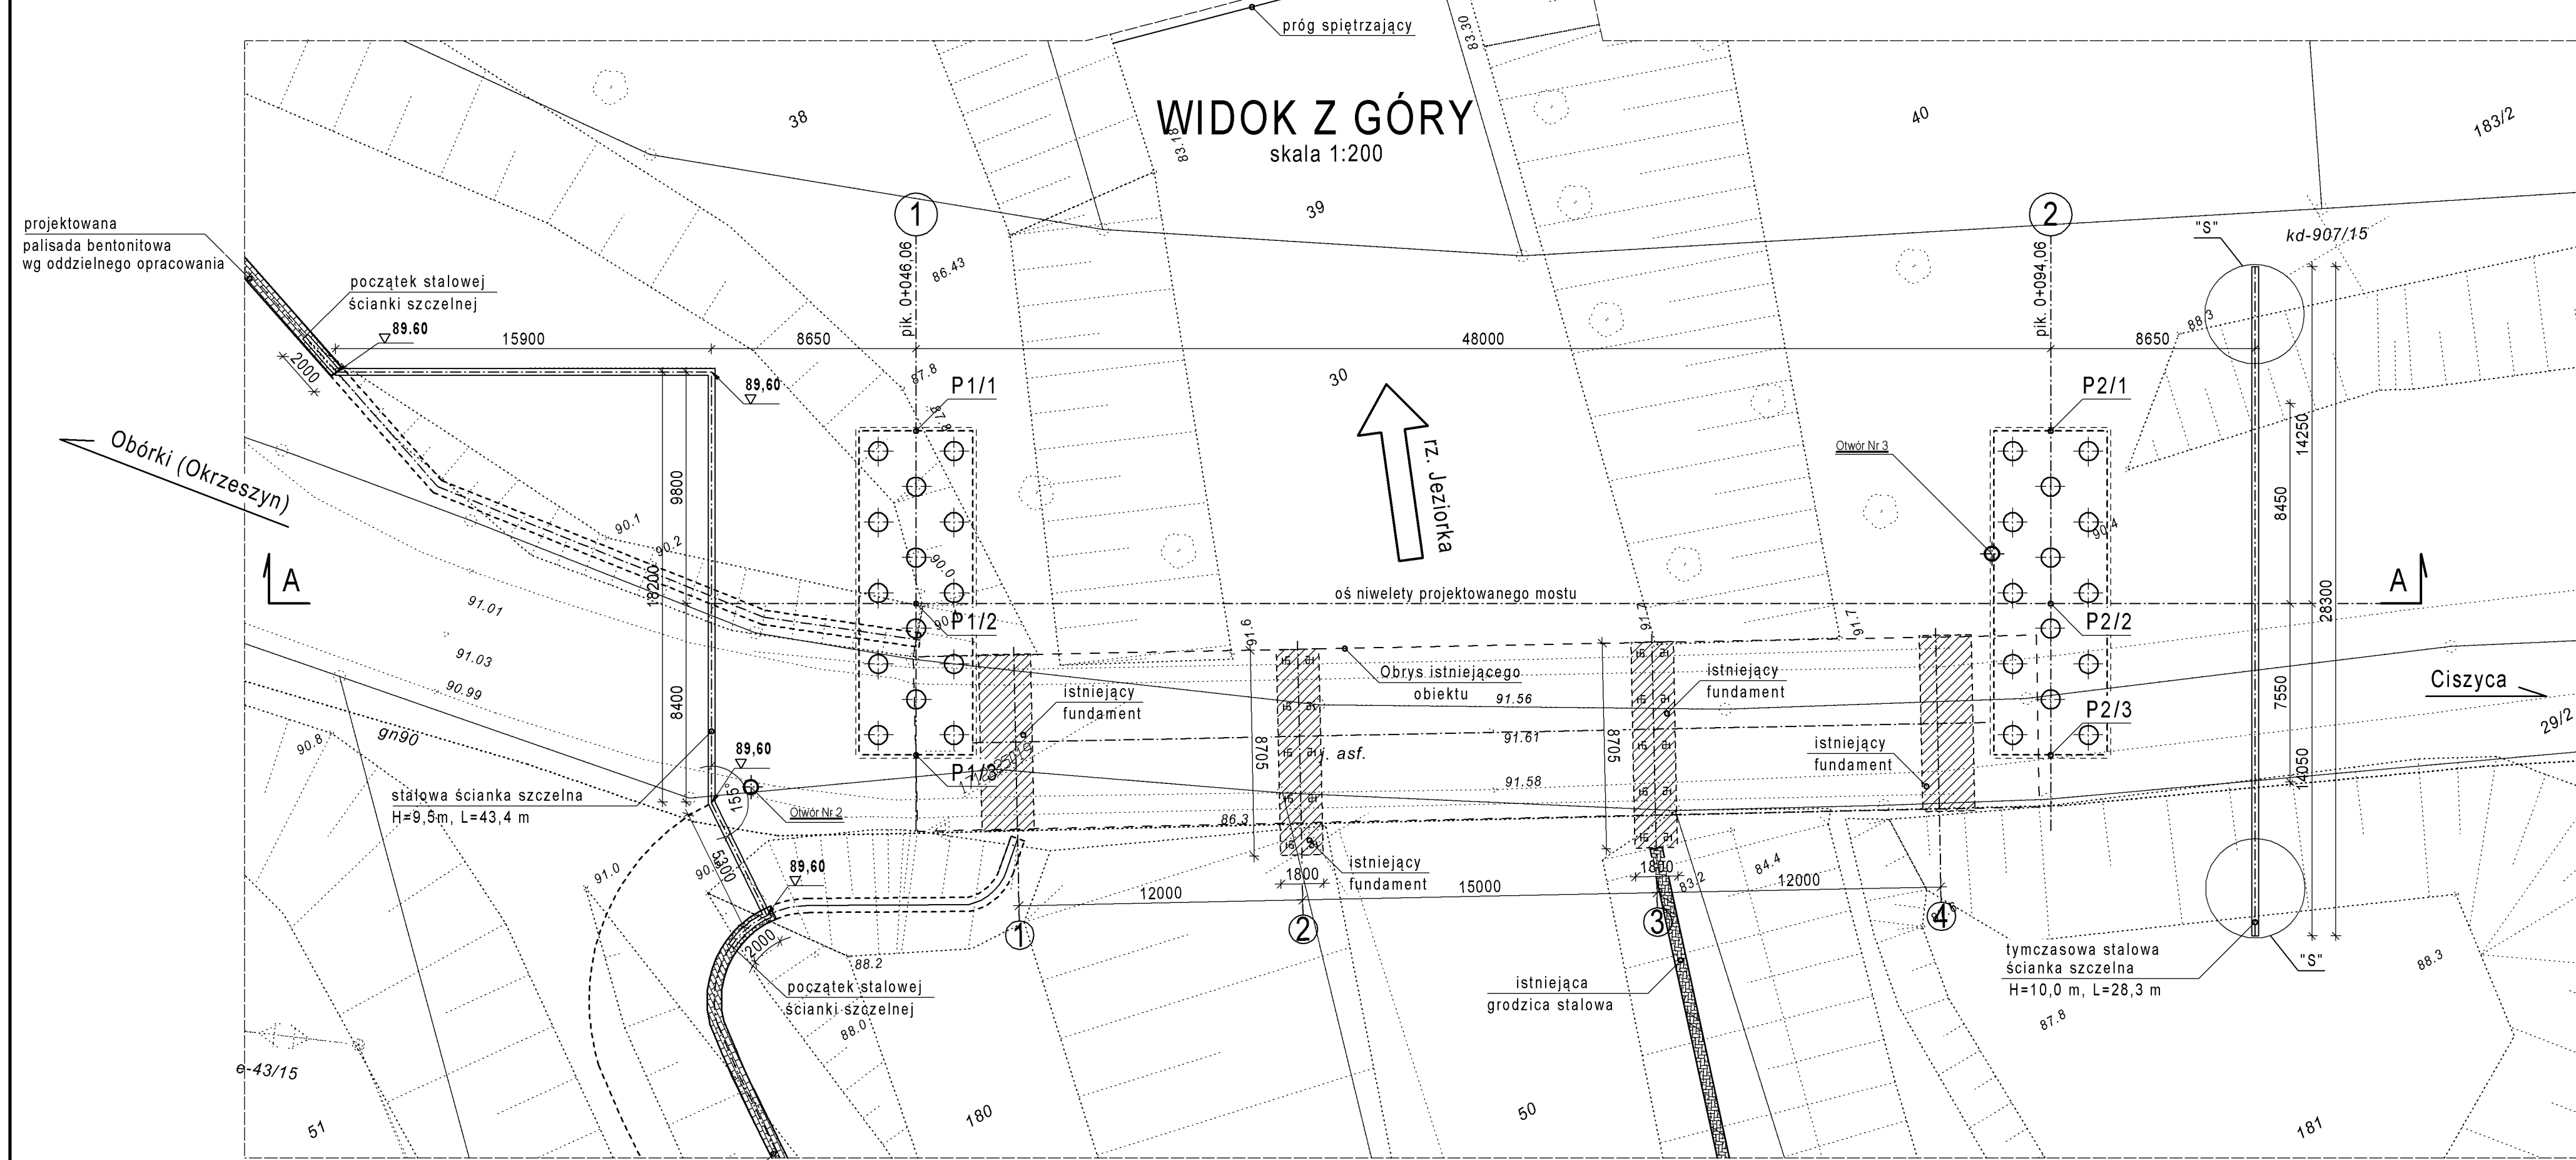


WSPÓŁRZĘDNE GEODEZYJNE PUNKTÓW CHARAKTERYSTYCZNYCH


PUNKTY	WSPÓŁRZĘDNE [m]	
	X	Y
P1/1	5773373.611	7511944.158
P1/2	5776367.309	7511940.474
P1/3	5776361.784	7511937.244
P2/1	5776349.386	7511985.597
P2/2	5776343.084	7511981.912
P2/3	5776337.558	7511978.682

- UWAGI:
- Plan fundamentowania rozpatrywać łącznie z rysunkiem ogólnym mostu.
 - Pale wiercone CFA średnicy 80 cm, L=10,0m, szt. 28.
 - Pal do próbnego obciążenia obciążać siłą równą 2460kN.
 - Rozpoznanie geologiczno - inżynierskie podłoża gruntowego wykonała firma GEOSTUD.
 - Szczegółowa inwentaryzacja oraz projekt przebudowy istniejącej infrastruktury drogowej zamieszczono w opracowaniu drogowym.
 - Gazociąg średniego ciśnienia, podwieszony do istniejącego mostu, należy przebudować na podstawie oddzielnego opracowania.
 - Organizacja ruchu w czasie budowy wg opracowania Wykonawcy.
 - Rzędne na rysunku podane w układzie Kronsztadt 86.
 - Zabezpieczenie ścian wykopu na czas prowadzenia robót fundamentowych wg projektu Wykonawcy. W przypadku zastosowania ścianek szczelnych stalowych należy obliczyć głębokość wbitcia i ich stateczność.
 - Wykop otwarty prowadzić przy zachowaniu odstępu od lawy min 1,0 m oraz nachylenia skarpy nie więcej niż 1:1.
 - Podpory istniejącego mostu zostaną rozebrane do poziomu pali.
 - W przypadku kolizji pali prefabrykowanych podpory nr 3 z projektowanym umocnieniem brzegu rzeki ścianką z grodzic G-62, pale te należy usunąć.


UKŁAD PALI

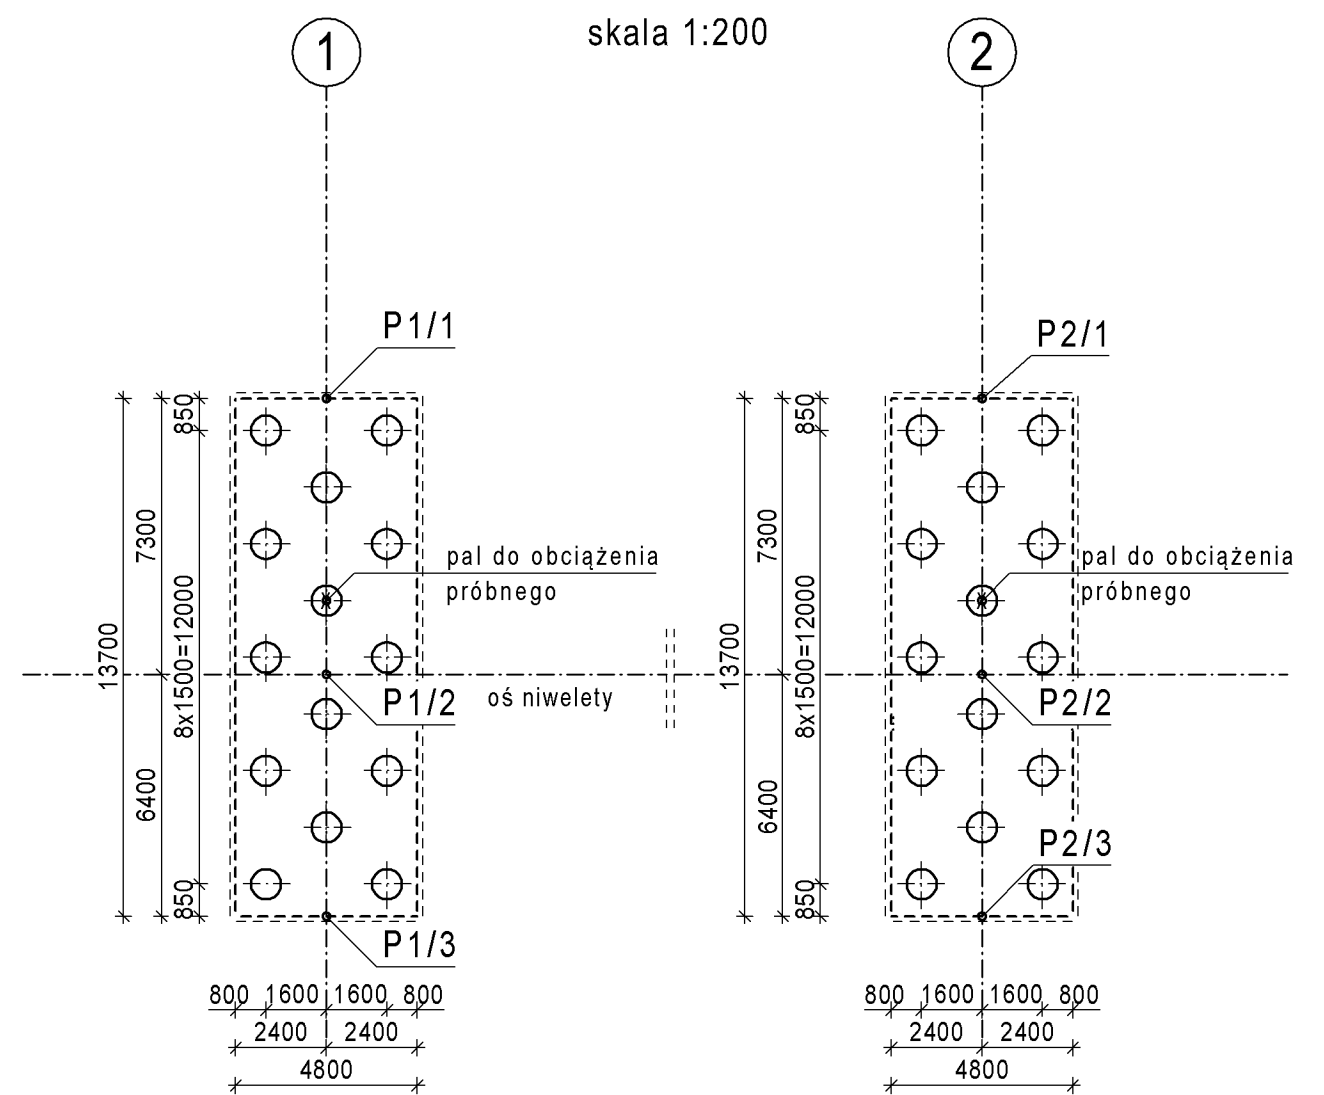

PRZEKRÓJ PODŁUŻNY A-A

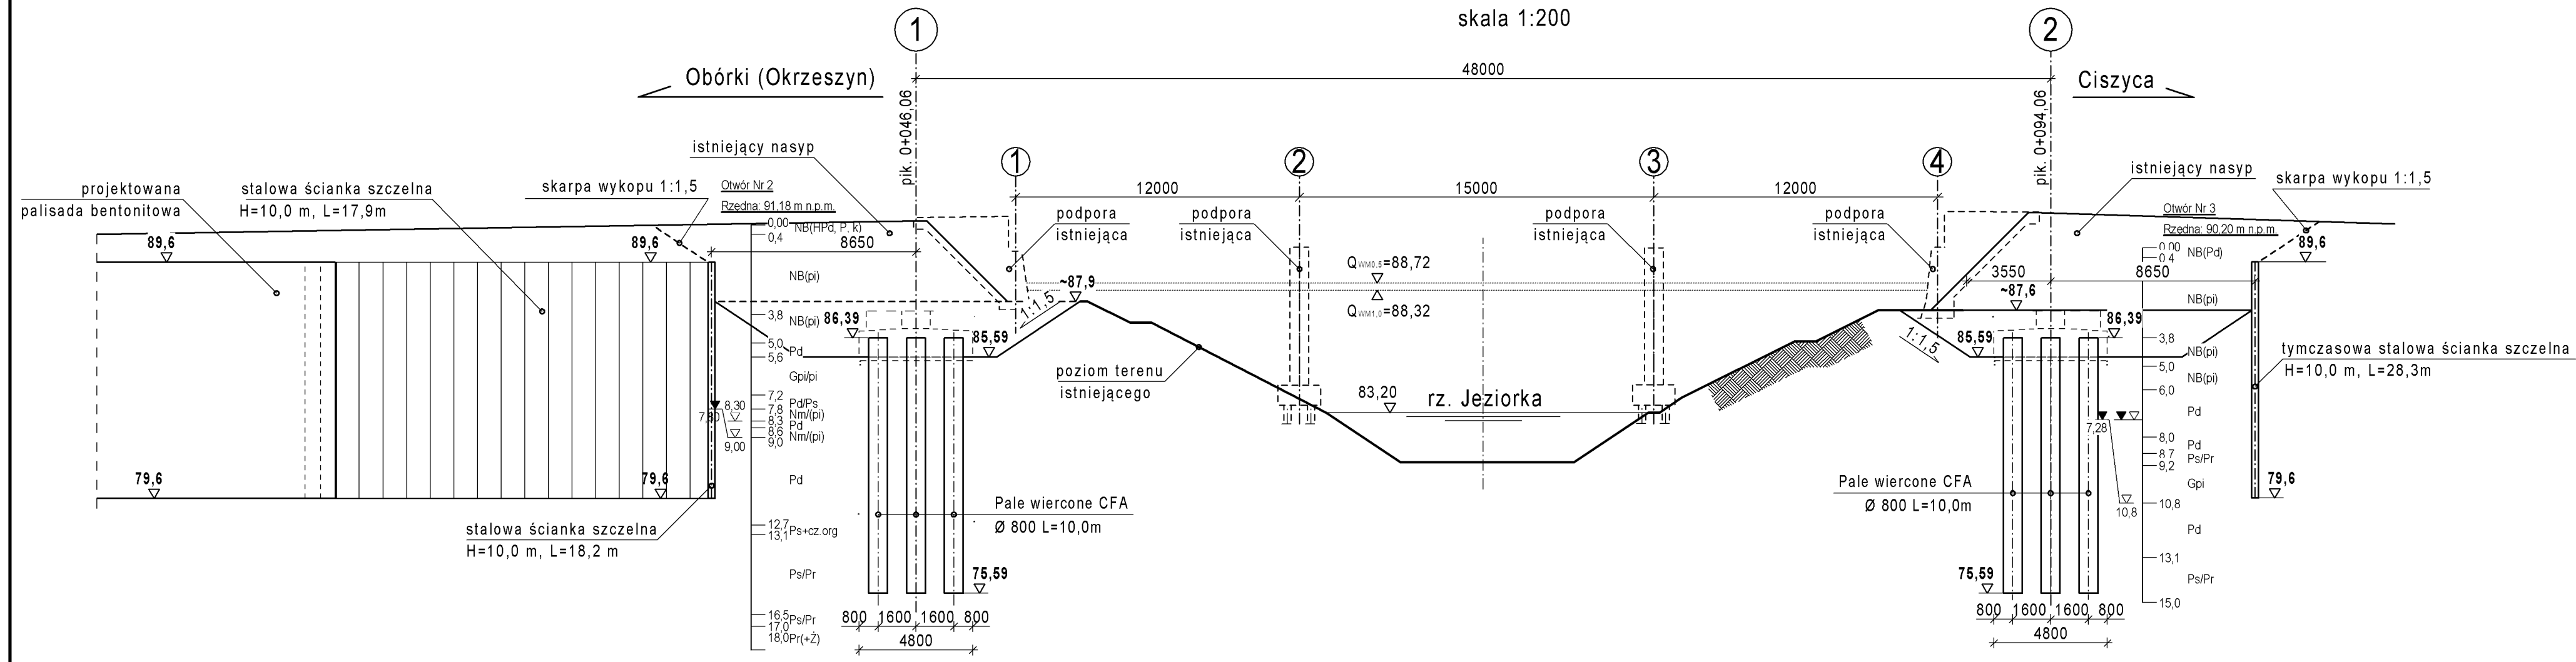

Szczegół zakończenia ścianki "S"

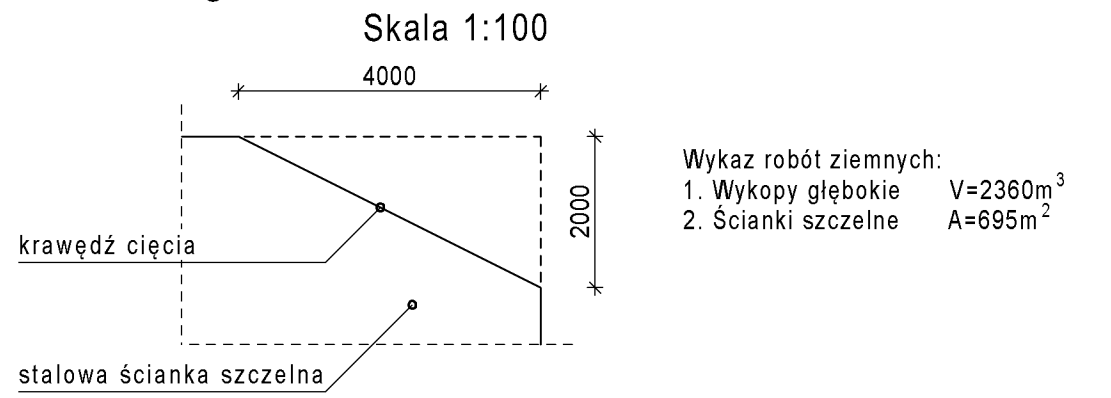

Lp.	Typ modyfikacji	Data	Podpis
ZAMAWIAJĄCY			
		ZARZĄD POWIATU PIASECZYŃSKIEGO ul. Chyliżkowska 14 05-500 Piaseczno tel. (22) 757 20 512	
BIURO PROJEKTÓW			
		POMOST Warszawa Sp. z o.o. ul. Marynarska 14 02-674 Warszawa tel. fax. (22) 843 78 01 e-mail: bp@pomost.com.pl	
PODWYKONAWCA			
		Biuro Projektowo - Konsultingowe EUROSTRADA Sp. z o. o. ul. Przyjacielska 2C, Chylice 05-510 Konstancin - Jeziorka, tel. (22) 644-87-82	
FUNKCJA	IMIĘ I NAZWISKO	BRANŻA	NR UPRAWNIEN
Główny Projektant	mgr inż. Krzysztof Grej	mosty	Wz 27/90
Projektant	mgr inż. Mirosław Wyrzykowski	mosty	Wz 692/91
Opracował	mgr inż. Radosław Reczko	mosty	MAZ/0197/POOM/11
Sprawdził	mgr inż. Jerzy Bąk	mosty	Wz 38/90
INWESTYCJA			
ROZBUDOWA DRÓGI WRAZ Z BUDOWĄ MOSTU PRZEZ RZĘKĘ JEZIORKĘ W MIEJSCOWOŚCI OBÓRKI (GMINA KONSTANCIN-JEZIORKA) W CIĄGU DRÓGI POWIATOWEJ NR 2801W			
Objekt	Nazwa rysunku		
MOST	PLAN FUNDAMENTOWANIA		
Nr projektu	Skala	Data	
Ob/07/2014	1 : 200	02.2016	
OZNACZENIE RYSUNKU			
Branża	Stadium	Nr rysunku	Nr rew.
M	PW	M-06	00