


KOLORYSTYKA MOSTU

SKALA 1:100

WARIANT I

LEGENDA - WARIANT I:


- 1 Łuki - RAL 7035 (jasno szary)
- 2 Wieszaki i zwiatrowania - RAL 1033 (pomarańczowy)
- 3 Dźwigary pomostu - RAL 7040 (ciemno szary)
- 4 Gzysy - RAL 8002 (brązowy)
- 5 Balustrady na obiekcie - RAL 5012 (niebieski)
- 6 Balustrady schodów dla obsługi - RAL 5012 (niebieski)
- 7 Powierzchnie przyczółków - RAL 7040 (ciemno szary)
- 8 Spód płyty pomostu - RAL 7040 (ciemno szary)

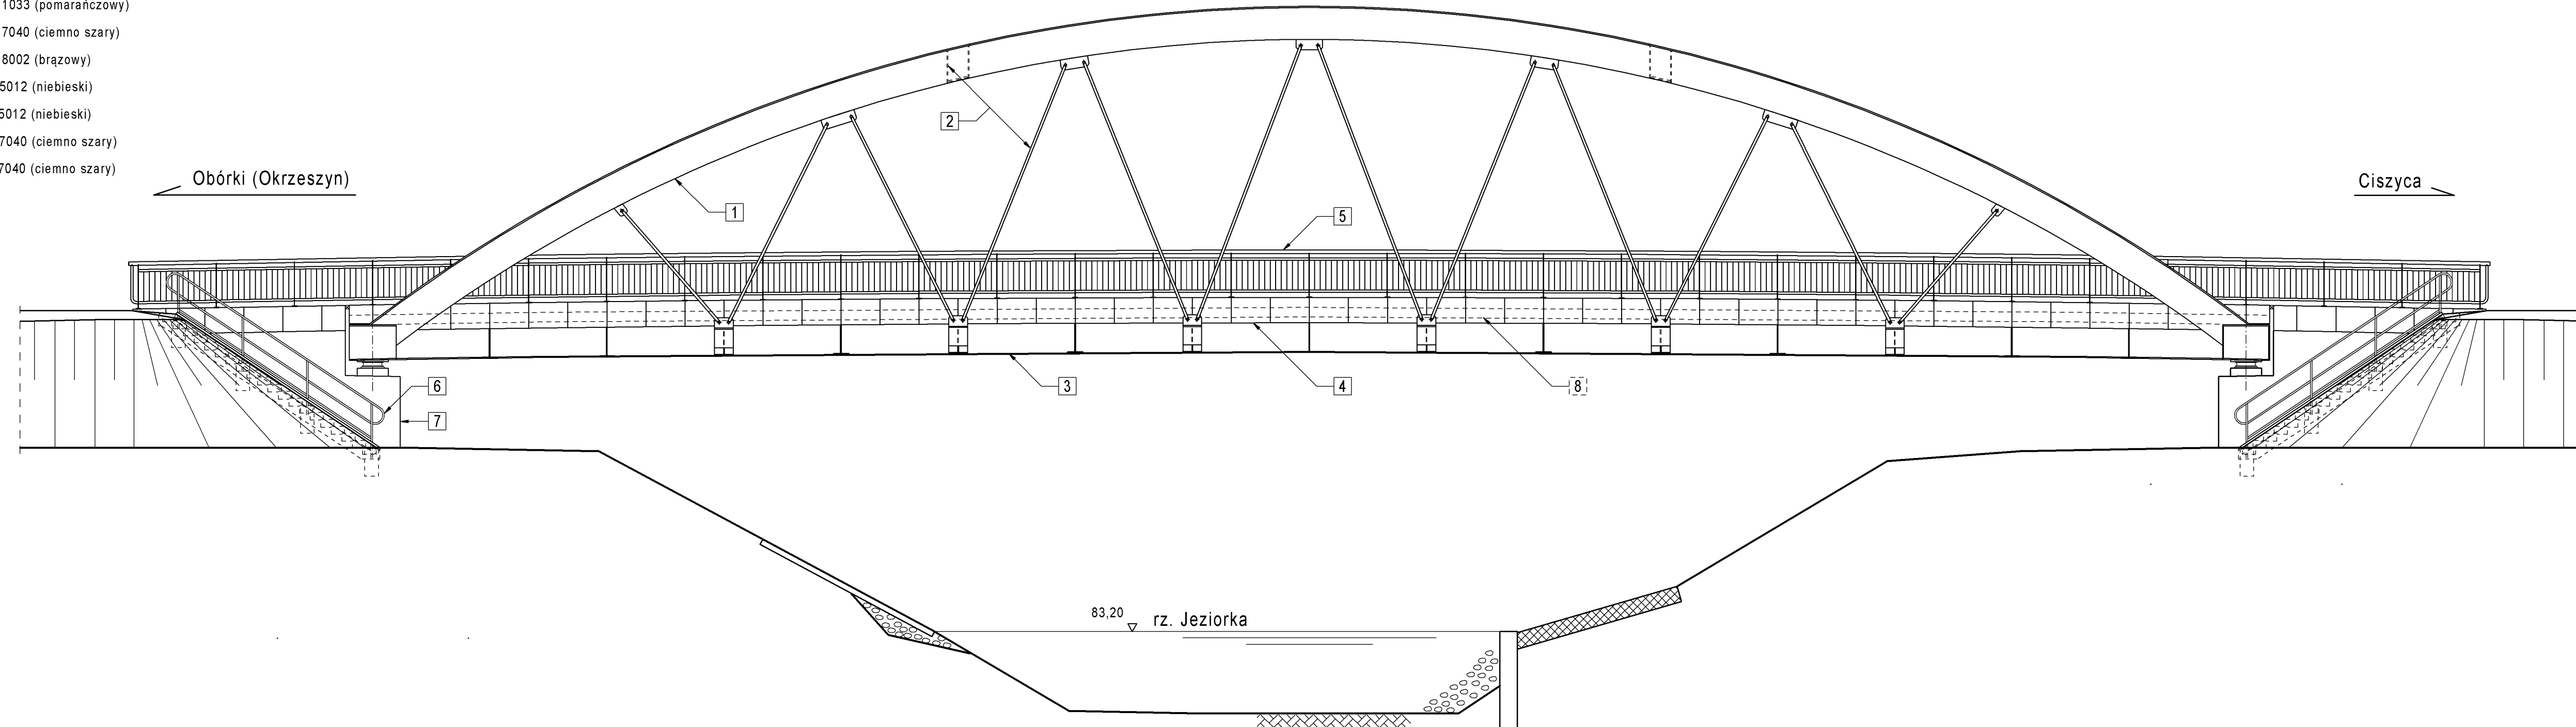

WARIANT II

LEGENDA - WARIANT II:

- 1 Łuki - RAL 5012 (niebieski)
- 2 Wieszaki i zwiatrowania - RAL 5024 (błękitny)
- 3 Dźwigary pomostu - RAL 7040 (ciemno szary)
- 4 Gzysy - RAL 6018 (jasno zielony)
- 5 Balustrady na obiekcie - RAL 6002 (zielony)
- 6 Balustrady schodów dla obsługi - RAL 8002 (brązowy)
- 7 Powierzchnie przyczółków - RAL 7040 (ciemno szary)
- 8 Spód płyty pomostu - RAL 7035 (jasno szary)

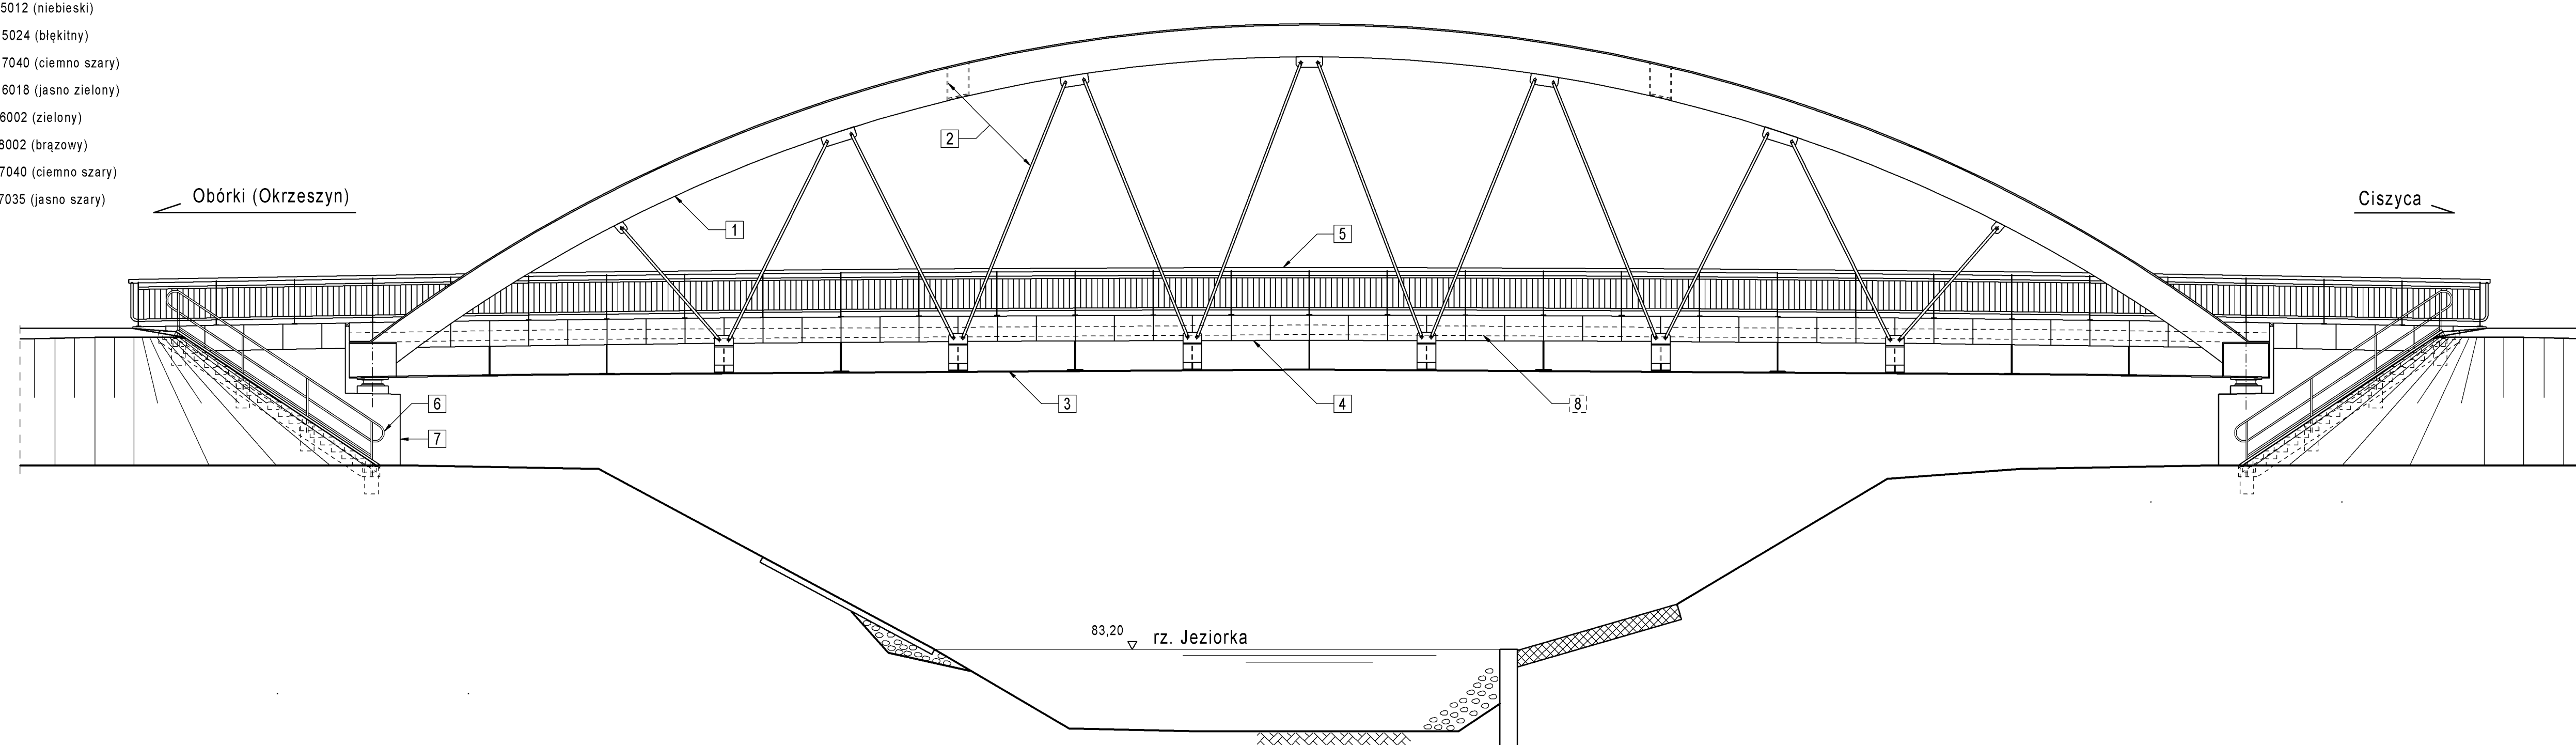

Lp.	Typ modyfikacji		Data	Podpis	
ZAMAWIAJĄCY		ZARZĄD POWIATU PIASECYŃSKIEGO ul. Chylińska 14 05-500 Piaseczno tel. (22) 757 20 512			
BIURO PROJEKTÓW		POMOST Warszawa Sp. z o.o. ul. Marynarska 14 02-674 Warszawa tel. fax: (22) 843 78 01 e-mail: bp@pomost.com.pl			
PODWYKONAWCA		Biuro Projektowe - Konsultingowe EUROSTRADA Sp. z o.o. ul. Przyjaźni 3C, Chylce 05-510 Konstancin - Jeziorna, tel. (22) 644-87-82			
FUNKCJA	IMIĘ I NAZWISKO	BRANŻA	NR UPRAWNIEN	PODPIS	
Główny Projektant	mgr inż. Krzysztof Grej	mosty	Wa 27/90		
Projektant	mgr inż. Mirosław Wyrzykowski	mosty	Wa 692/91		
	mgr inż. Radosław Reczko	mosty	MAZ /0197/POIM/11		
Opracował					
Sprawdził	mgr inż. Jerzy Bąk	mosty	Wa 38/90		
INWESTYCJA					
ROZBUDOWA DROGI WRAZ Z BUDOWĄ MOSTU PRZEZ RZECIĘ JEZIORKĘ W MIEJSCOWOŚCI OBÓRKI (GMINA KONSTANCIN-JEZIORNA) W CIĄGU DROGI POWIATOWEJ NR 2801W					
Obiekt	Nazwa rysunku				
MOST	KOLORYSTYKA MOSTU				
Nr projektu	Skala	Data			
Ob/07/2014	1 : 100	02.2016			
OZNACZENIE RYSUNKU					
Branża	Stadium	Nr rysunku	Nr rew.		
M	PW	M-26	00		