





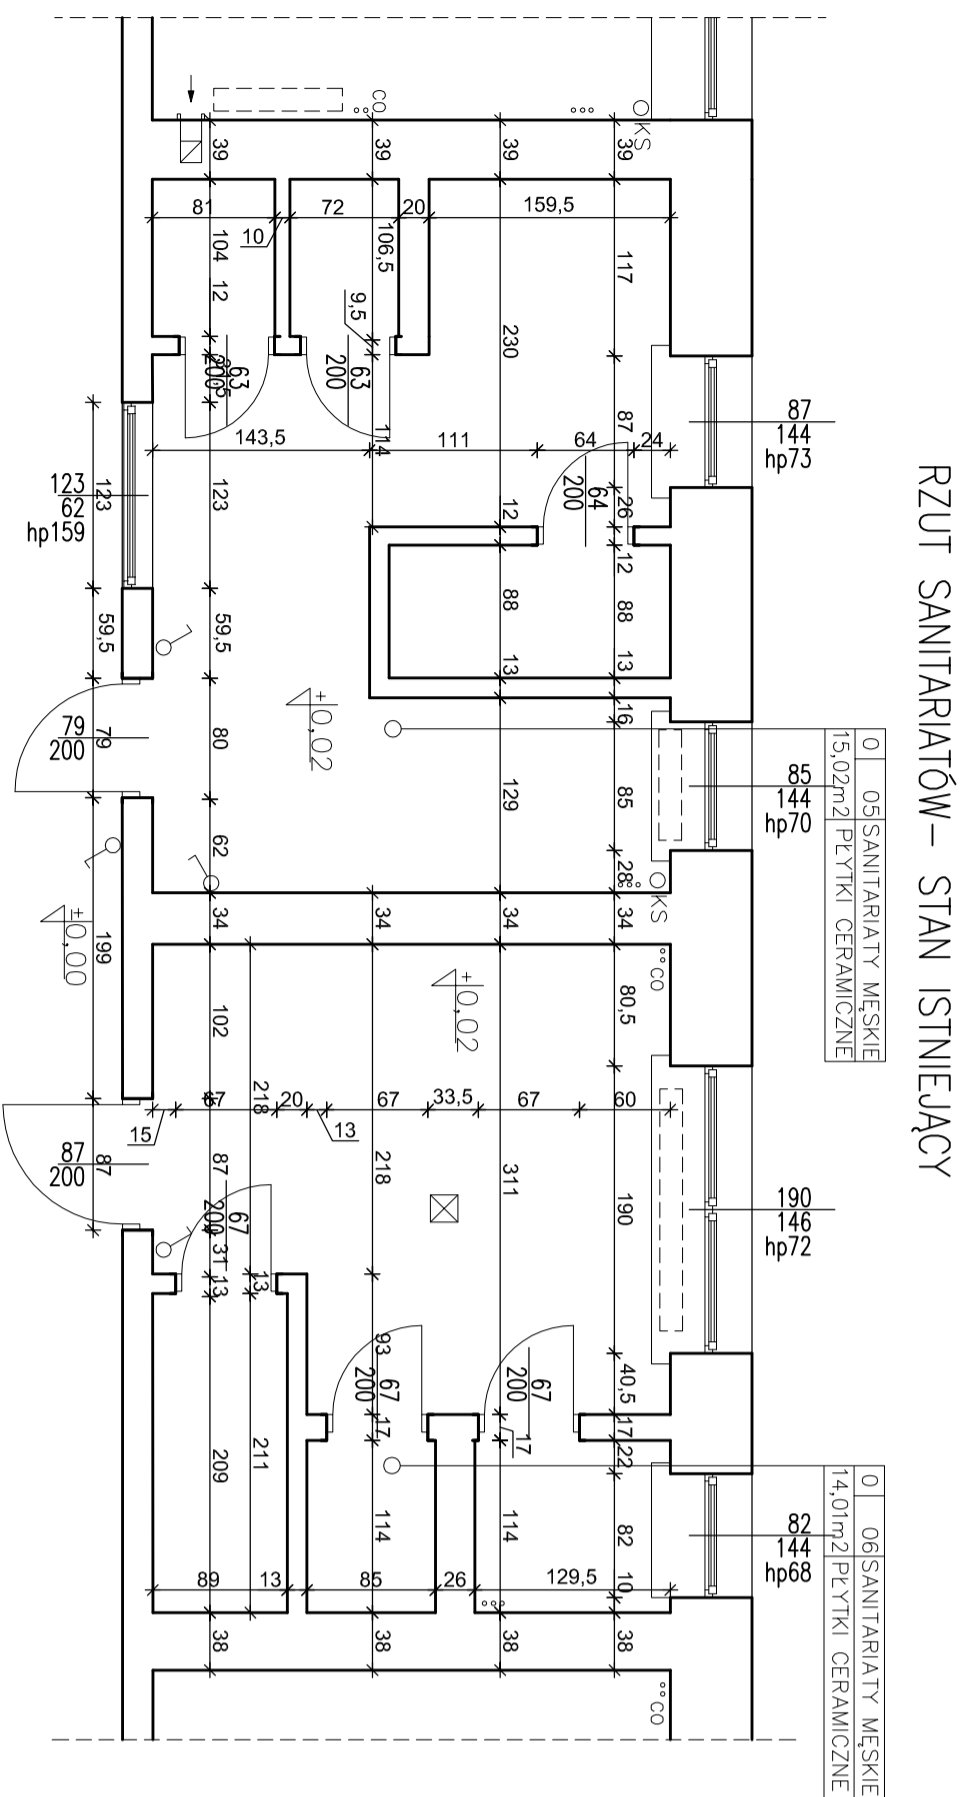

RZUT SANITARIATÓW – POSADZKI

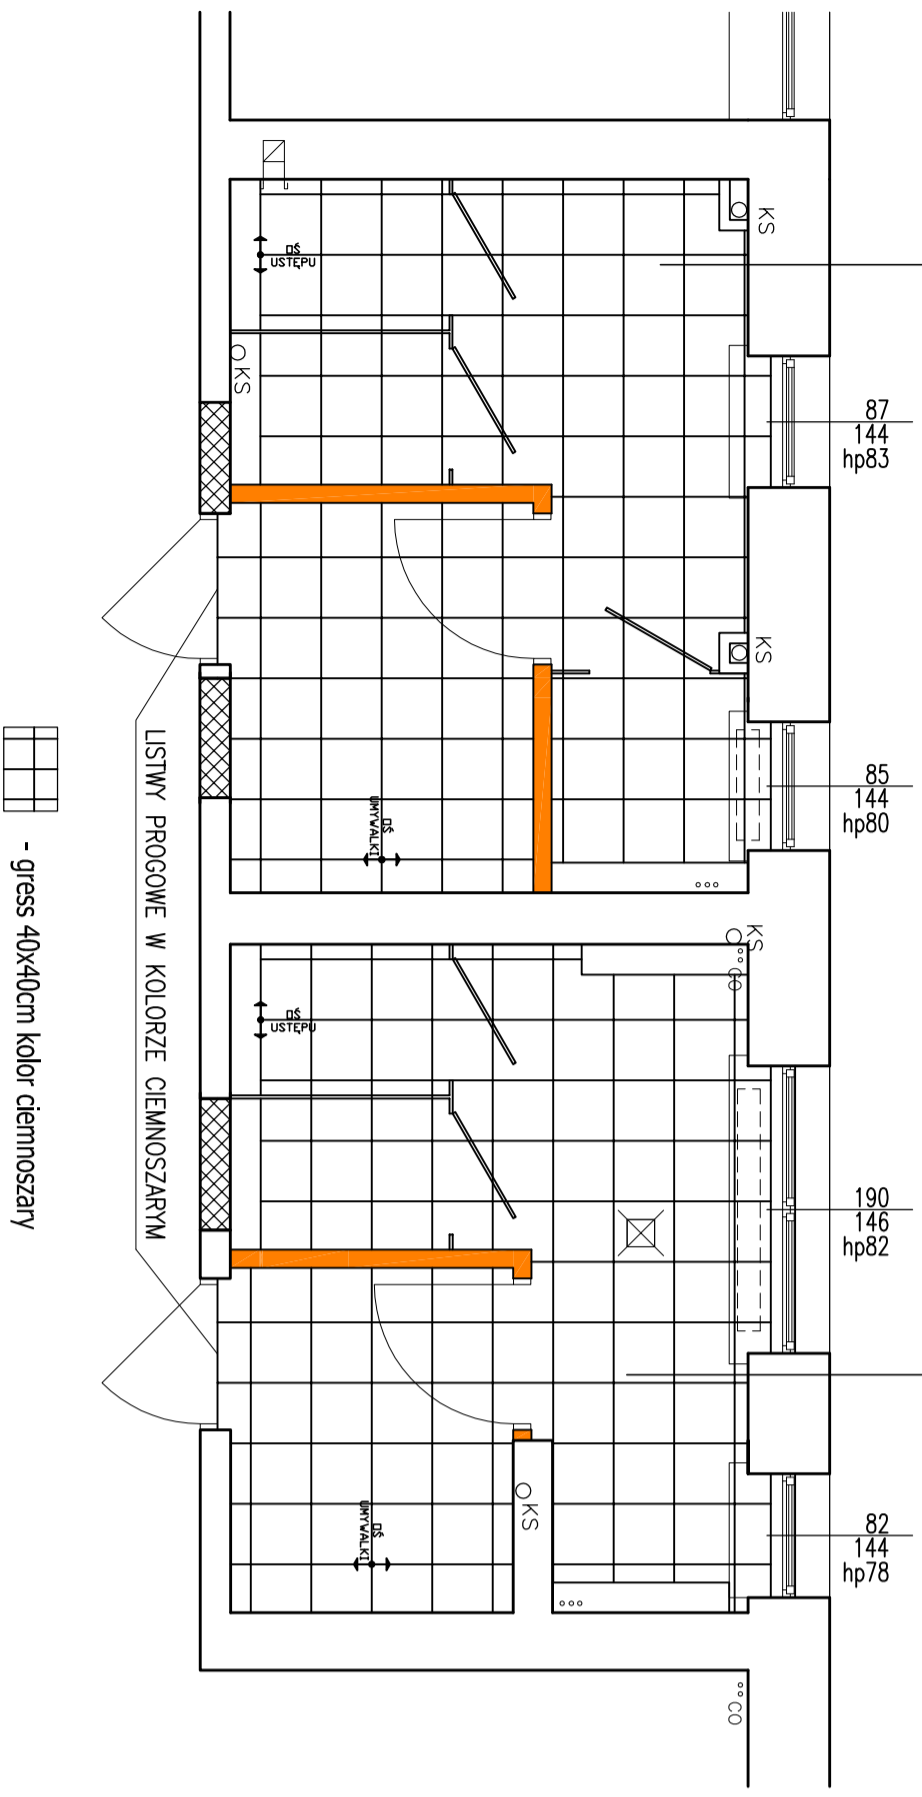

RZUT SANITARIATÓW – STAN ISTNIEJĄCY

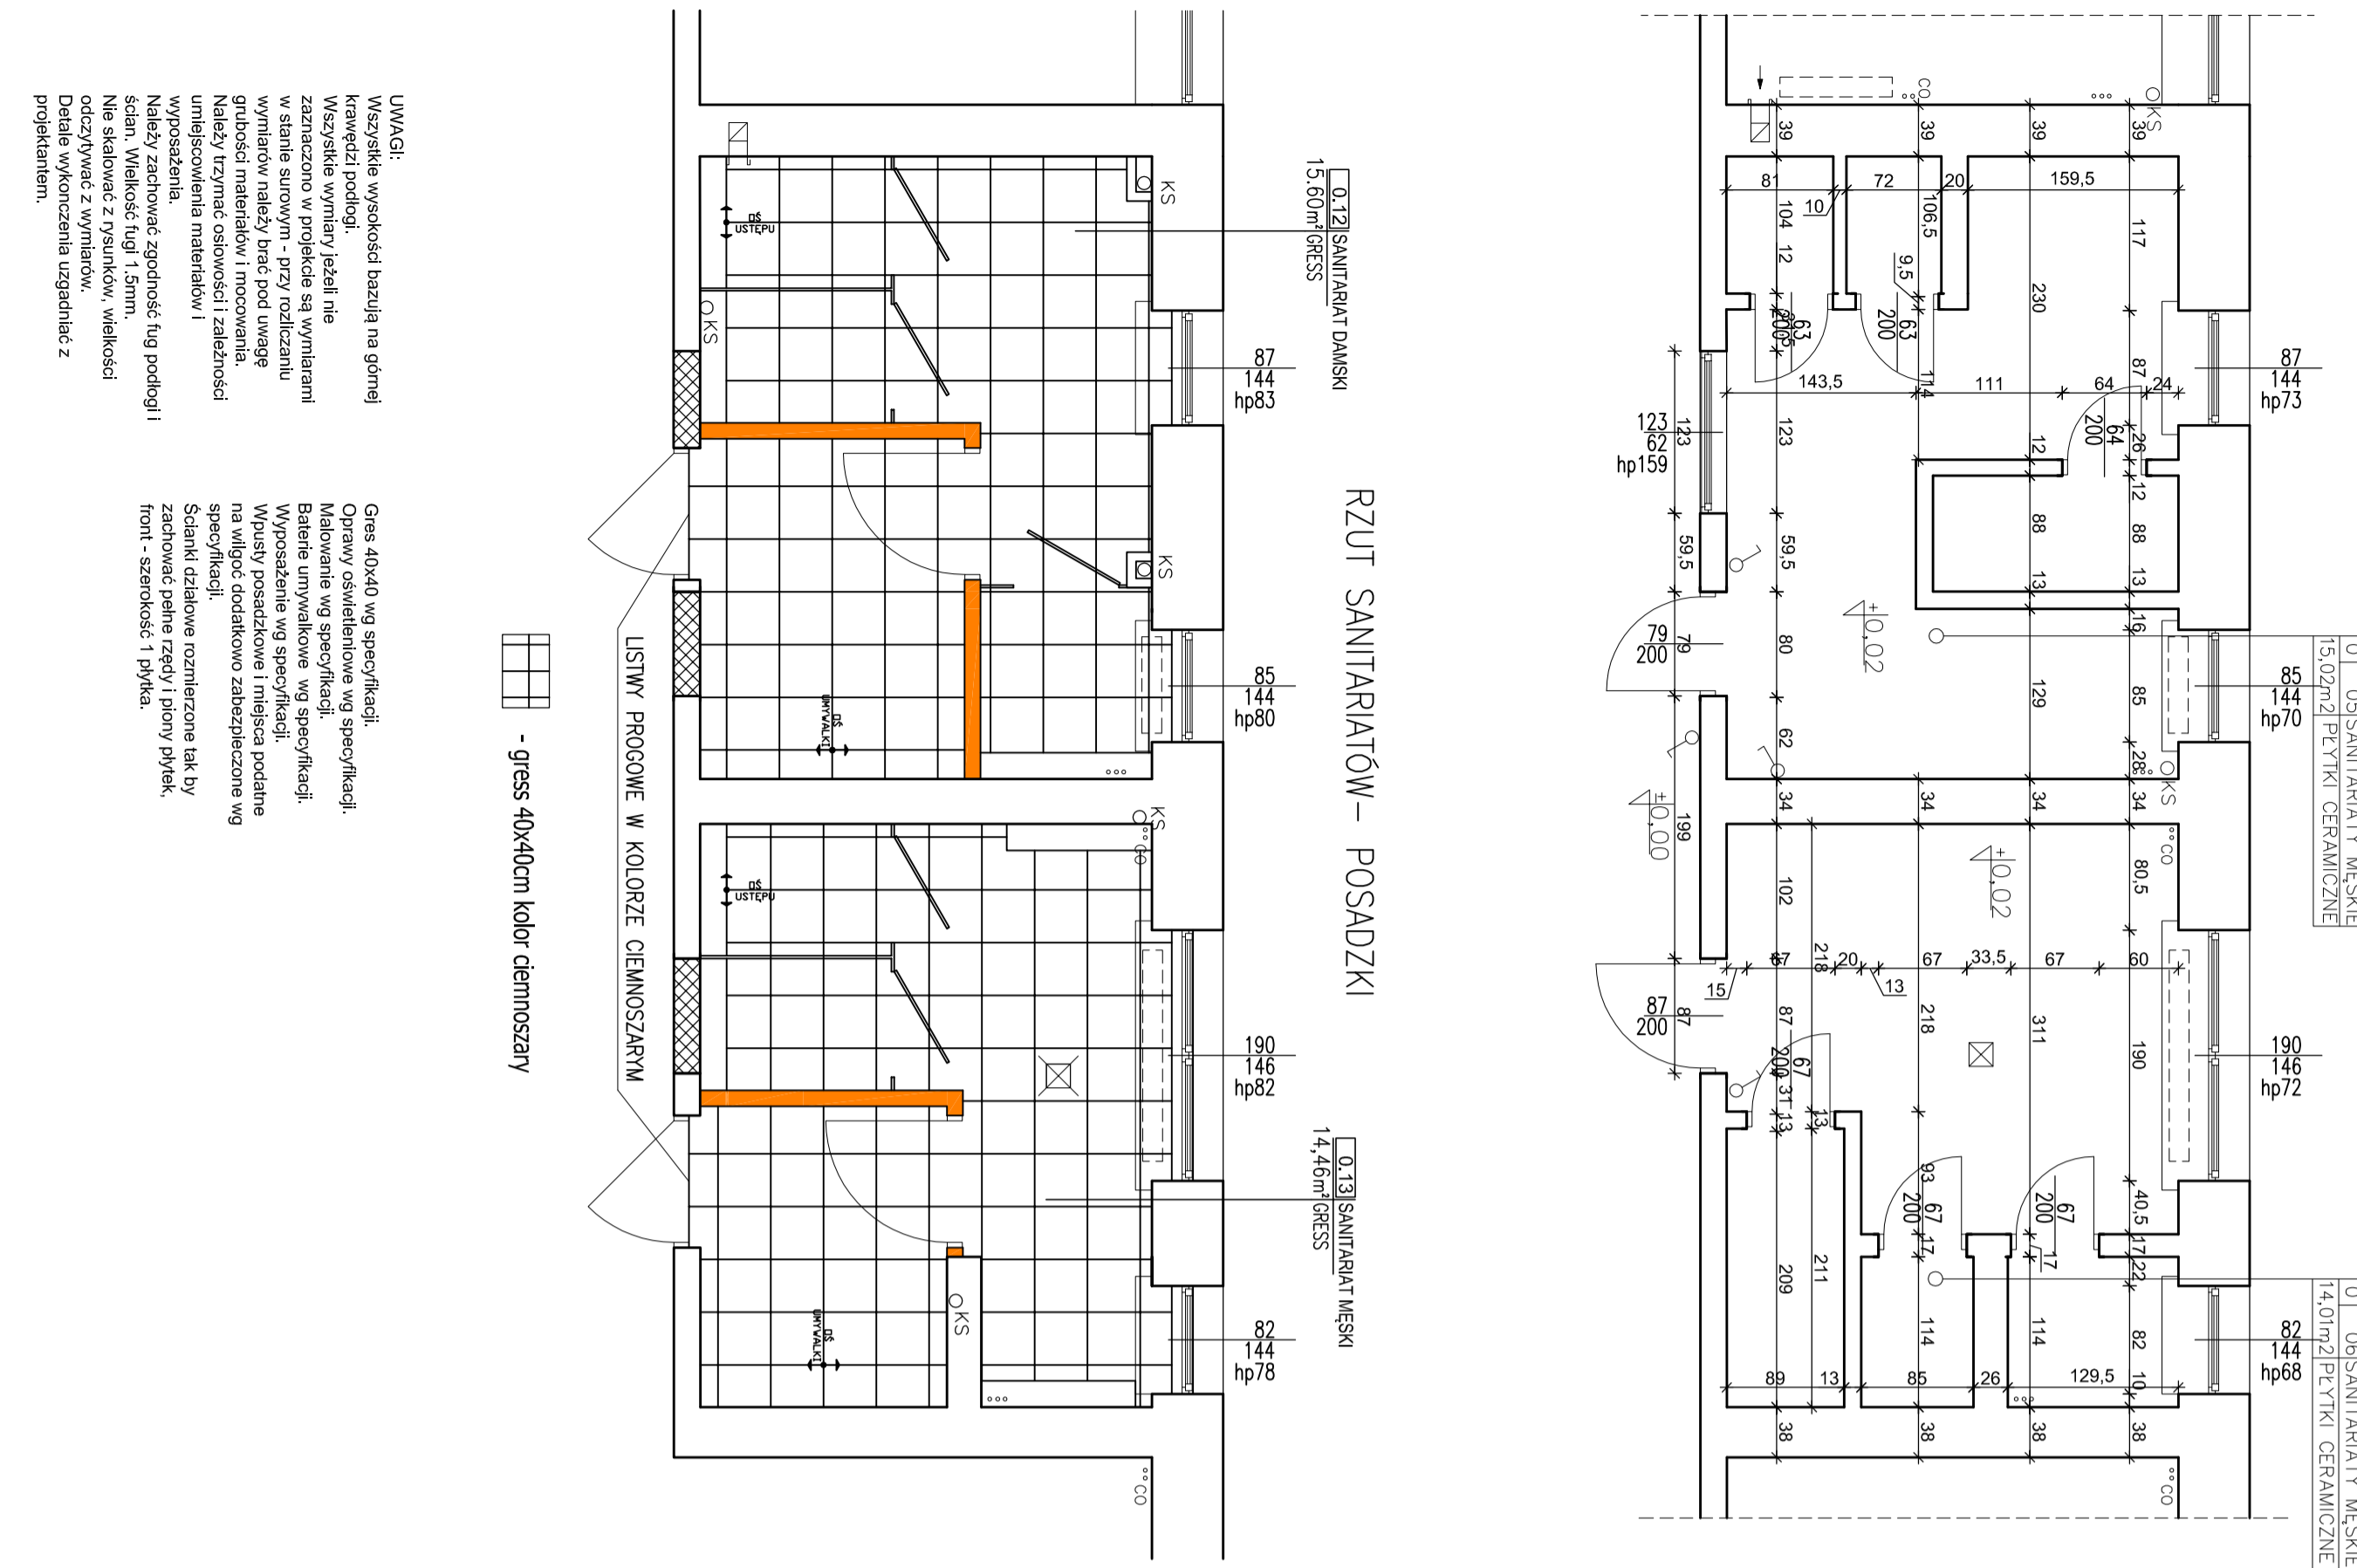

0.12 SANIARIAT Damski

0.13 SANIARIAT Męski

0.06 SANIARIAT Męski








LEGENDA:

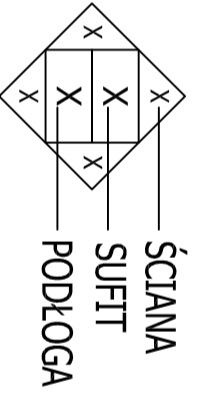

- ŠCIANA
- 2 GRES 40x40 (kolor jasnoszary)
- PODDŁOGA
- 11 GRES 40x40 (kolor ciemnoszary)
- SUFIT
- 20 MALOWANIE (kolor biały)
- gress 40x40cm kolor ciemnoszary
- przelącznik dwubiegunowy
- oprawa kasetonowa natrytkowa






