


POZA ZAKRESEM

POZA ZAKRESEM

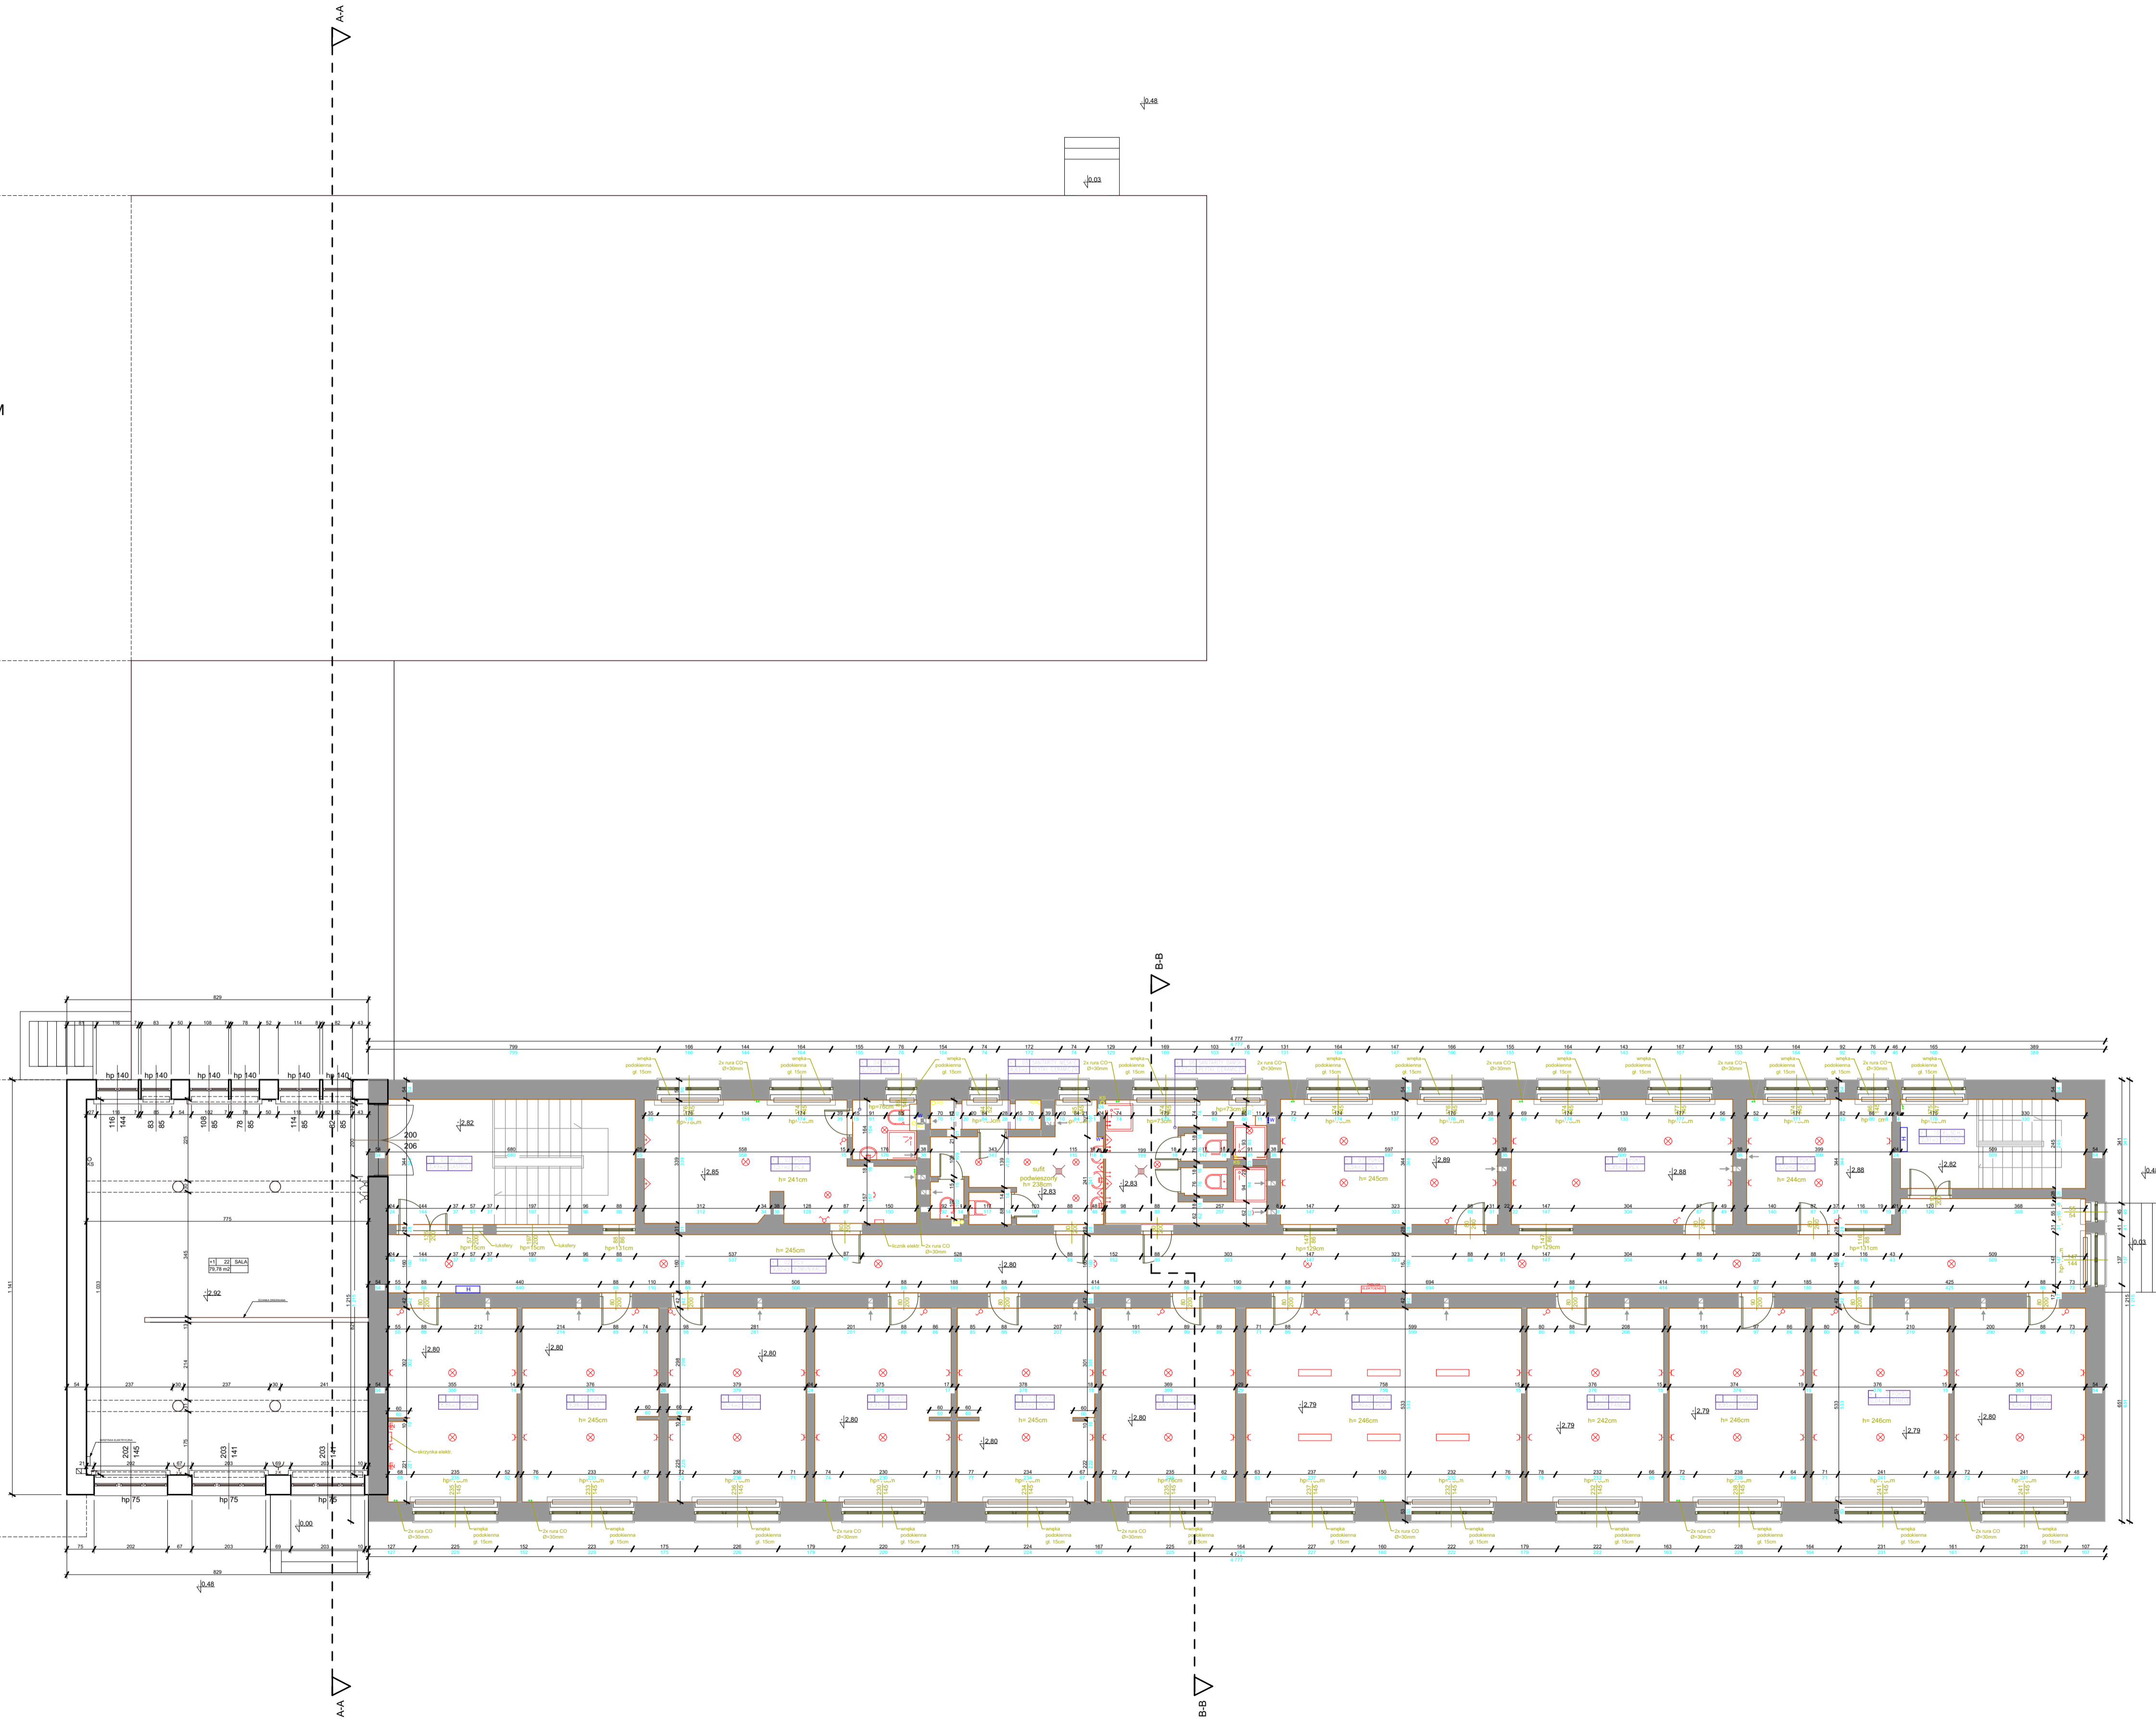

Zestawienie powierzchni:
- powierzchnia całkowita 674,99 m²
- powierzchnia użytkowa 555,63 m²

Oznaczenia I:
○ - oświetlenie sufitowe
○ - oświetlenie ścienna - kinkiet
⬇️ - łącznik 1-biegunowy
⬆️ - gniazdo informacyjne
⬆️ - gniazdo wypłowe 2-krotne
⬆️ - gniazdo wypłowe
⬆️ - kratka wentylacyjna
■ - ściana istniejąca

Oznaczenia II:
⬆️ - oświetlenie sufitowe
⬆️ - łącznik 2-biegunowy
⬆️ - łącznik 1-biegunowy
⬆️ - gniazdo informacyjne
⬆️ - gniazdo wypłowe 2-krotne
⬆️ - gniazdo wypłowe
⬆️ - kratka wentylacyjna
■ - ściana istniejąca

PRACOWNIA ARCHITECTURALNA		
AL. arch. i inż. Sławomir Szwed		
ul. Świerkła 26/27 04-233 Warszawa		
Krajowa Izba Architektów (Izba) - IAA		
ul. Chałubińskiego 10 00-611 Warszawa		
NIP: 525-242-52-52		
REGON: 141987830		
KRS: 000043820		
Krajowa Izba Inżynierów - IZInż.		
ul. Chałubińskiego 10 00-611 Warszawa		
NIP: 525-242-52-52		
REGON: 141987830		
KRS: 000043820		
Projekt wykonany w skali 1:50		
Rzut 1 piętra - stan istniejący		
17.03.2024	1:50	1/1