

A

419

G


536

H

504

B'

TYP E
KROKWIJE
DESKA K
PLATWIE
MURLATY
SLUPKI

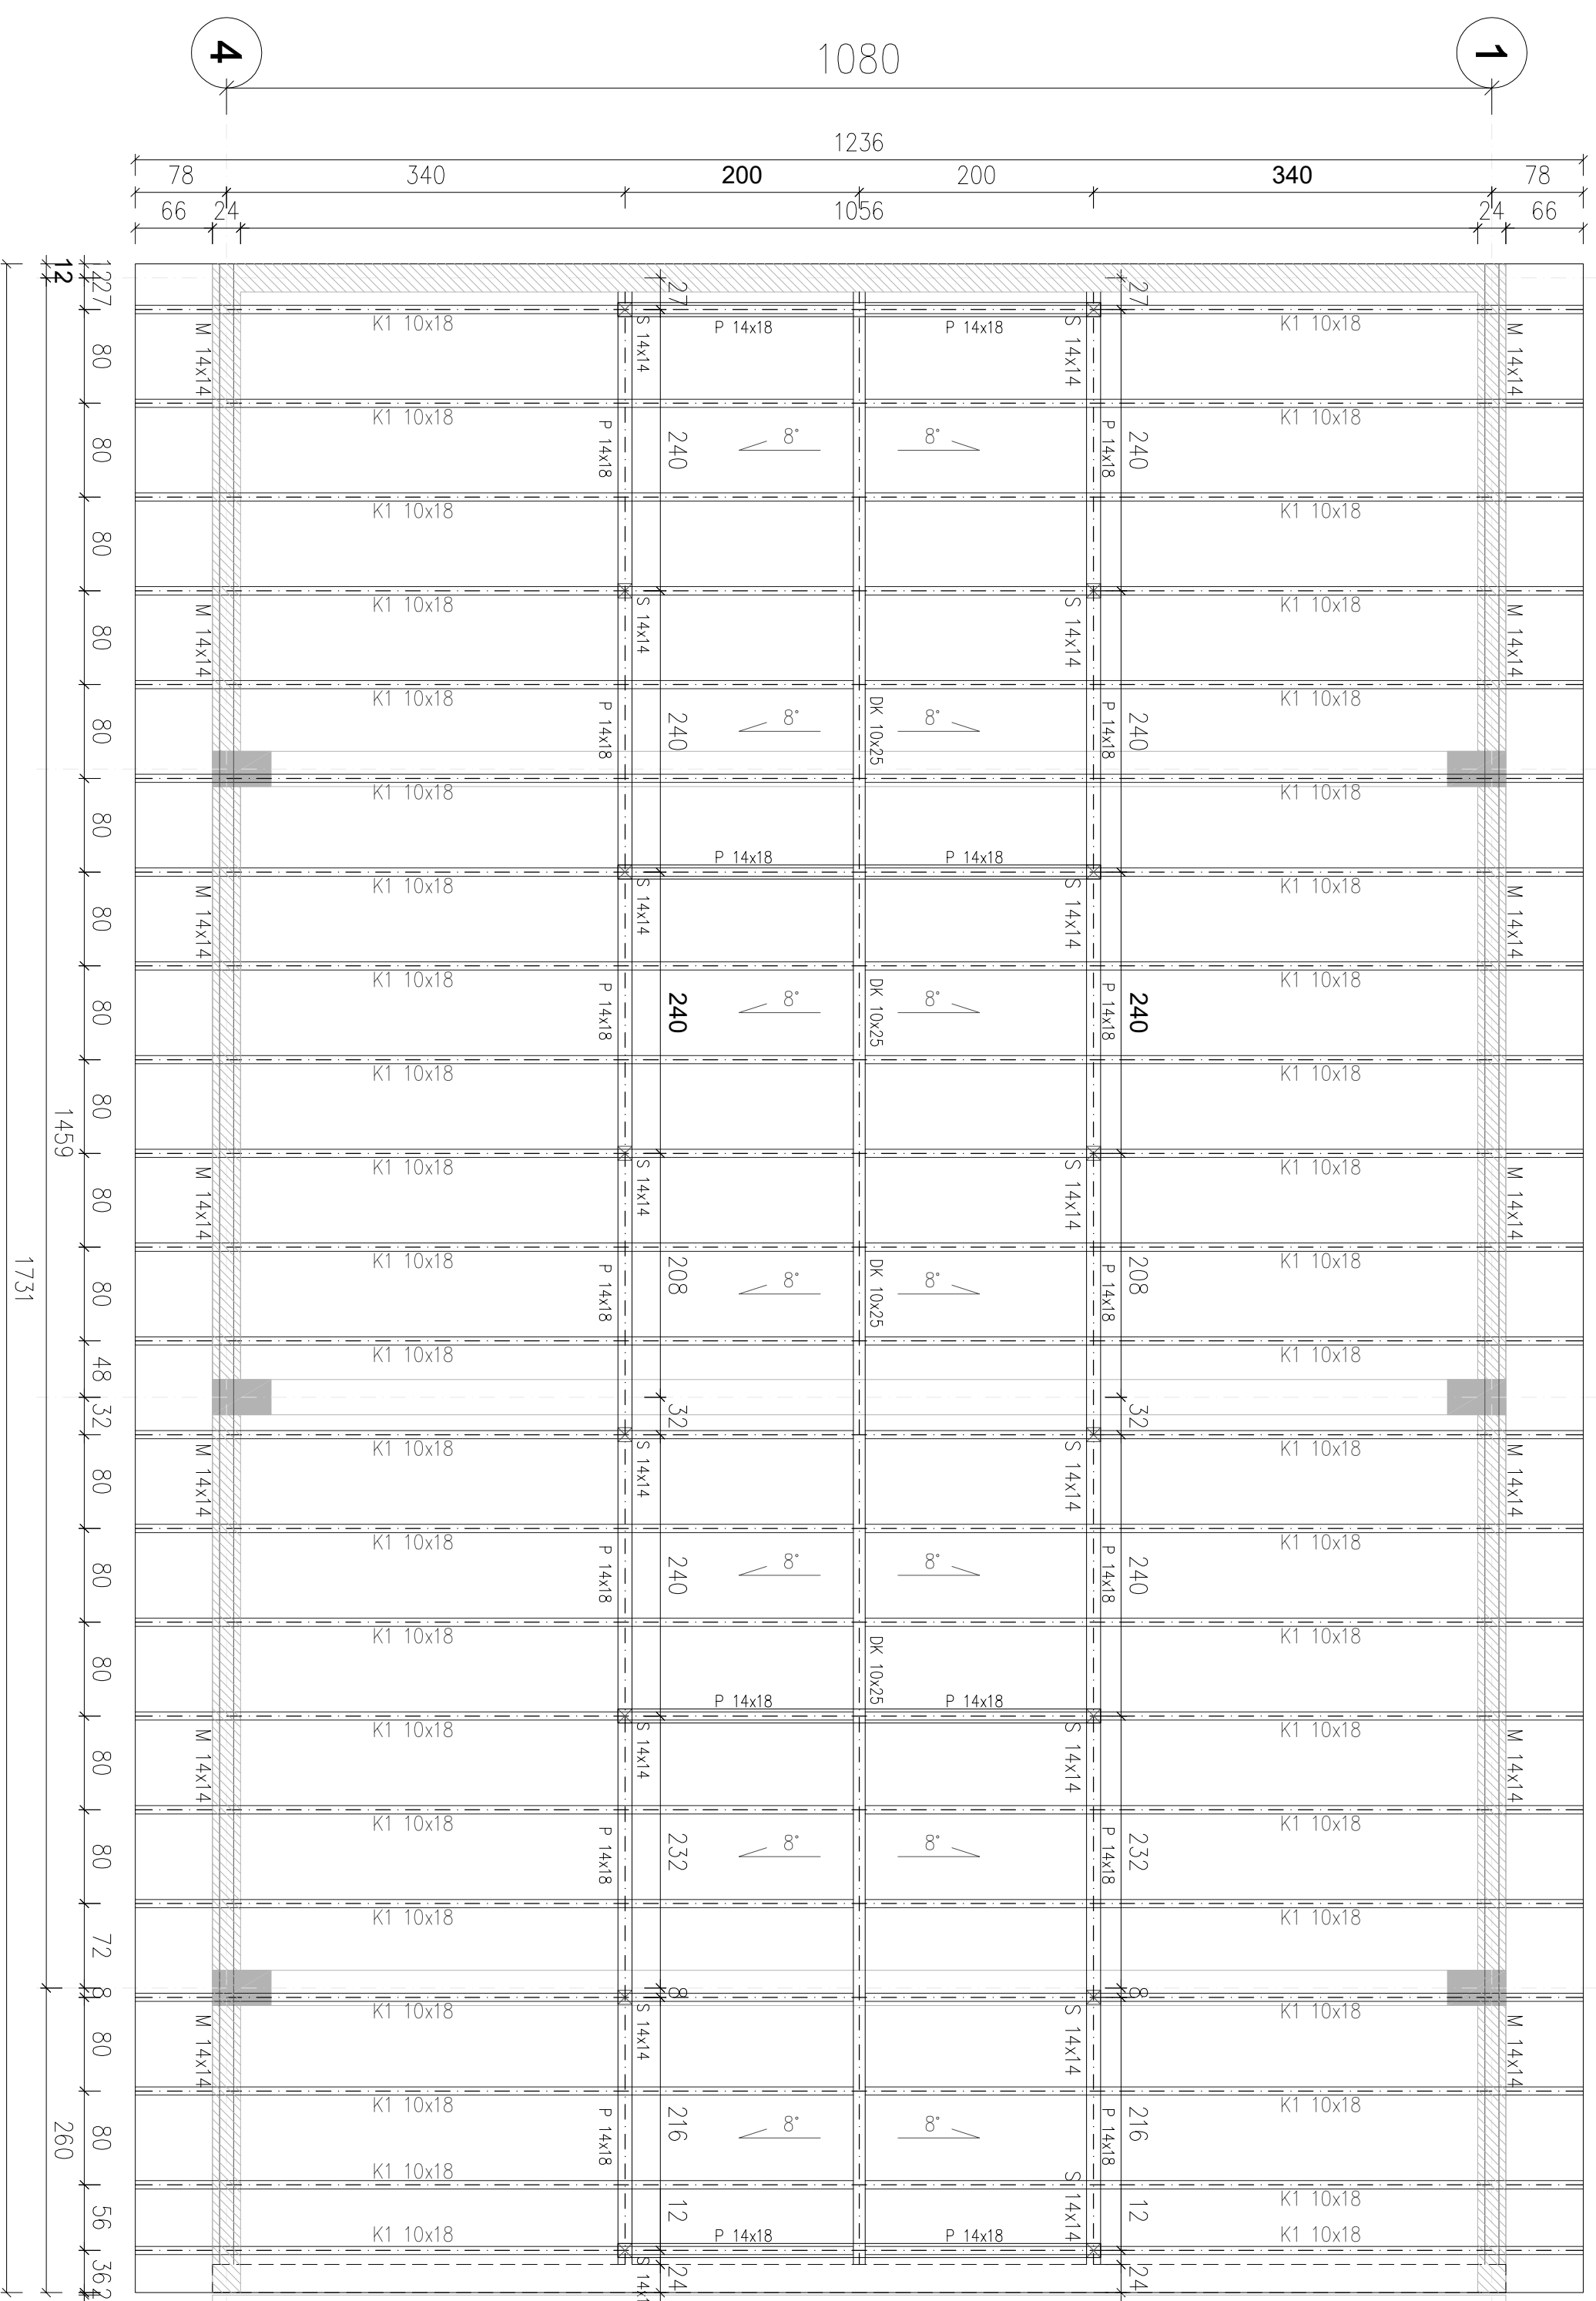


## Detail połączenia z więźbą dachową

- UWAGI:
- 1) Rozpotrtywać razem z rysunkami architektonicznymi i pozostałymi branż,
  - 2) Kotwienie murłaty do więsca wykonać wg detalu 1,
  - 3) Połączenie w węzłach poszczególnych elementów więźby wykonane z zastosowaniem złącz systemowych lub tradycyjnych ciesielskich,
  - 4) Na czas montażu wizgrów należy przewidzieć dodatkowe sęznia (wiatrownice),
  - 5) Wszelkie izolacje wg architektury.

### OZNACZENIA:

- ściany mурowane
- elementy żelbetowe

- K — krokiew
- M — murłata
- P — płatwie
- S — słup
- DK — deska kalenicowa

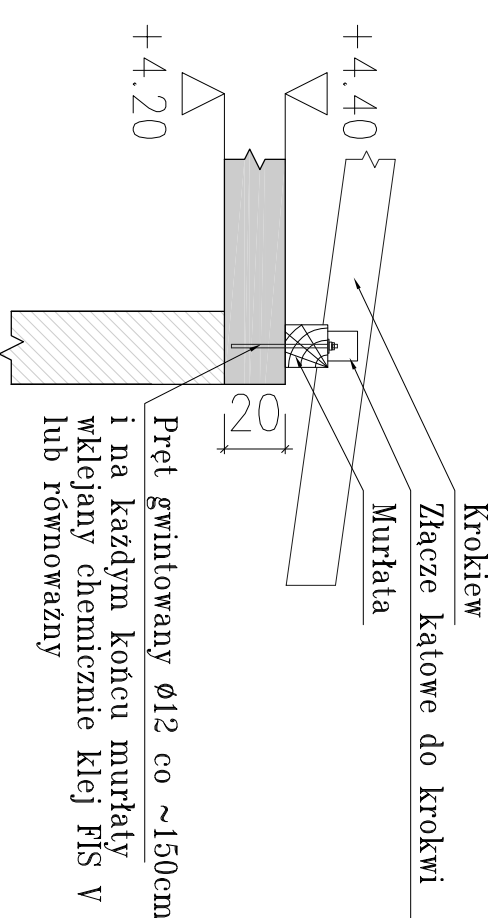

PROJEKTANT	mgr inż. Michał Fajfara	PODPIS	
ZESPÓŁ PROJEKTOWY	RYSUNEK		
mgr inż. Michał Fajfara	RZUT WIĘZBY DACHOWEJ		
upr.bud. nr 210DS/10	SKALA	RYS. NR	DATA
w sprawie: konstrukcyjno-budowlanej	1 : 50/25	SZ_03	01.12.2015
FAZA		OBJEKT / OBJECT	
PROJEKT BUDOWLANO-WYKONAWCZY		PROJEKT BUDOWLANY	
CZĘŚĆ		PRZEBUDOWY I ROZBUDOWY	
KONSTRUKCJA		WARSZTATÓW SZKOLNYCH	
		Zespół Szkół Nr 1 Piaseczno,	
		ul. Szpitalna 10	
		NR EWIDENCYJNY DZIAŁKI: 18,	
		OBRĘB: 53	