


ELEWACJA WSCHODNIA

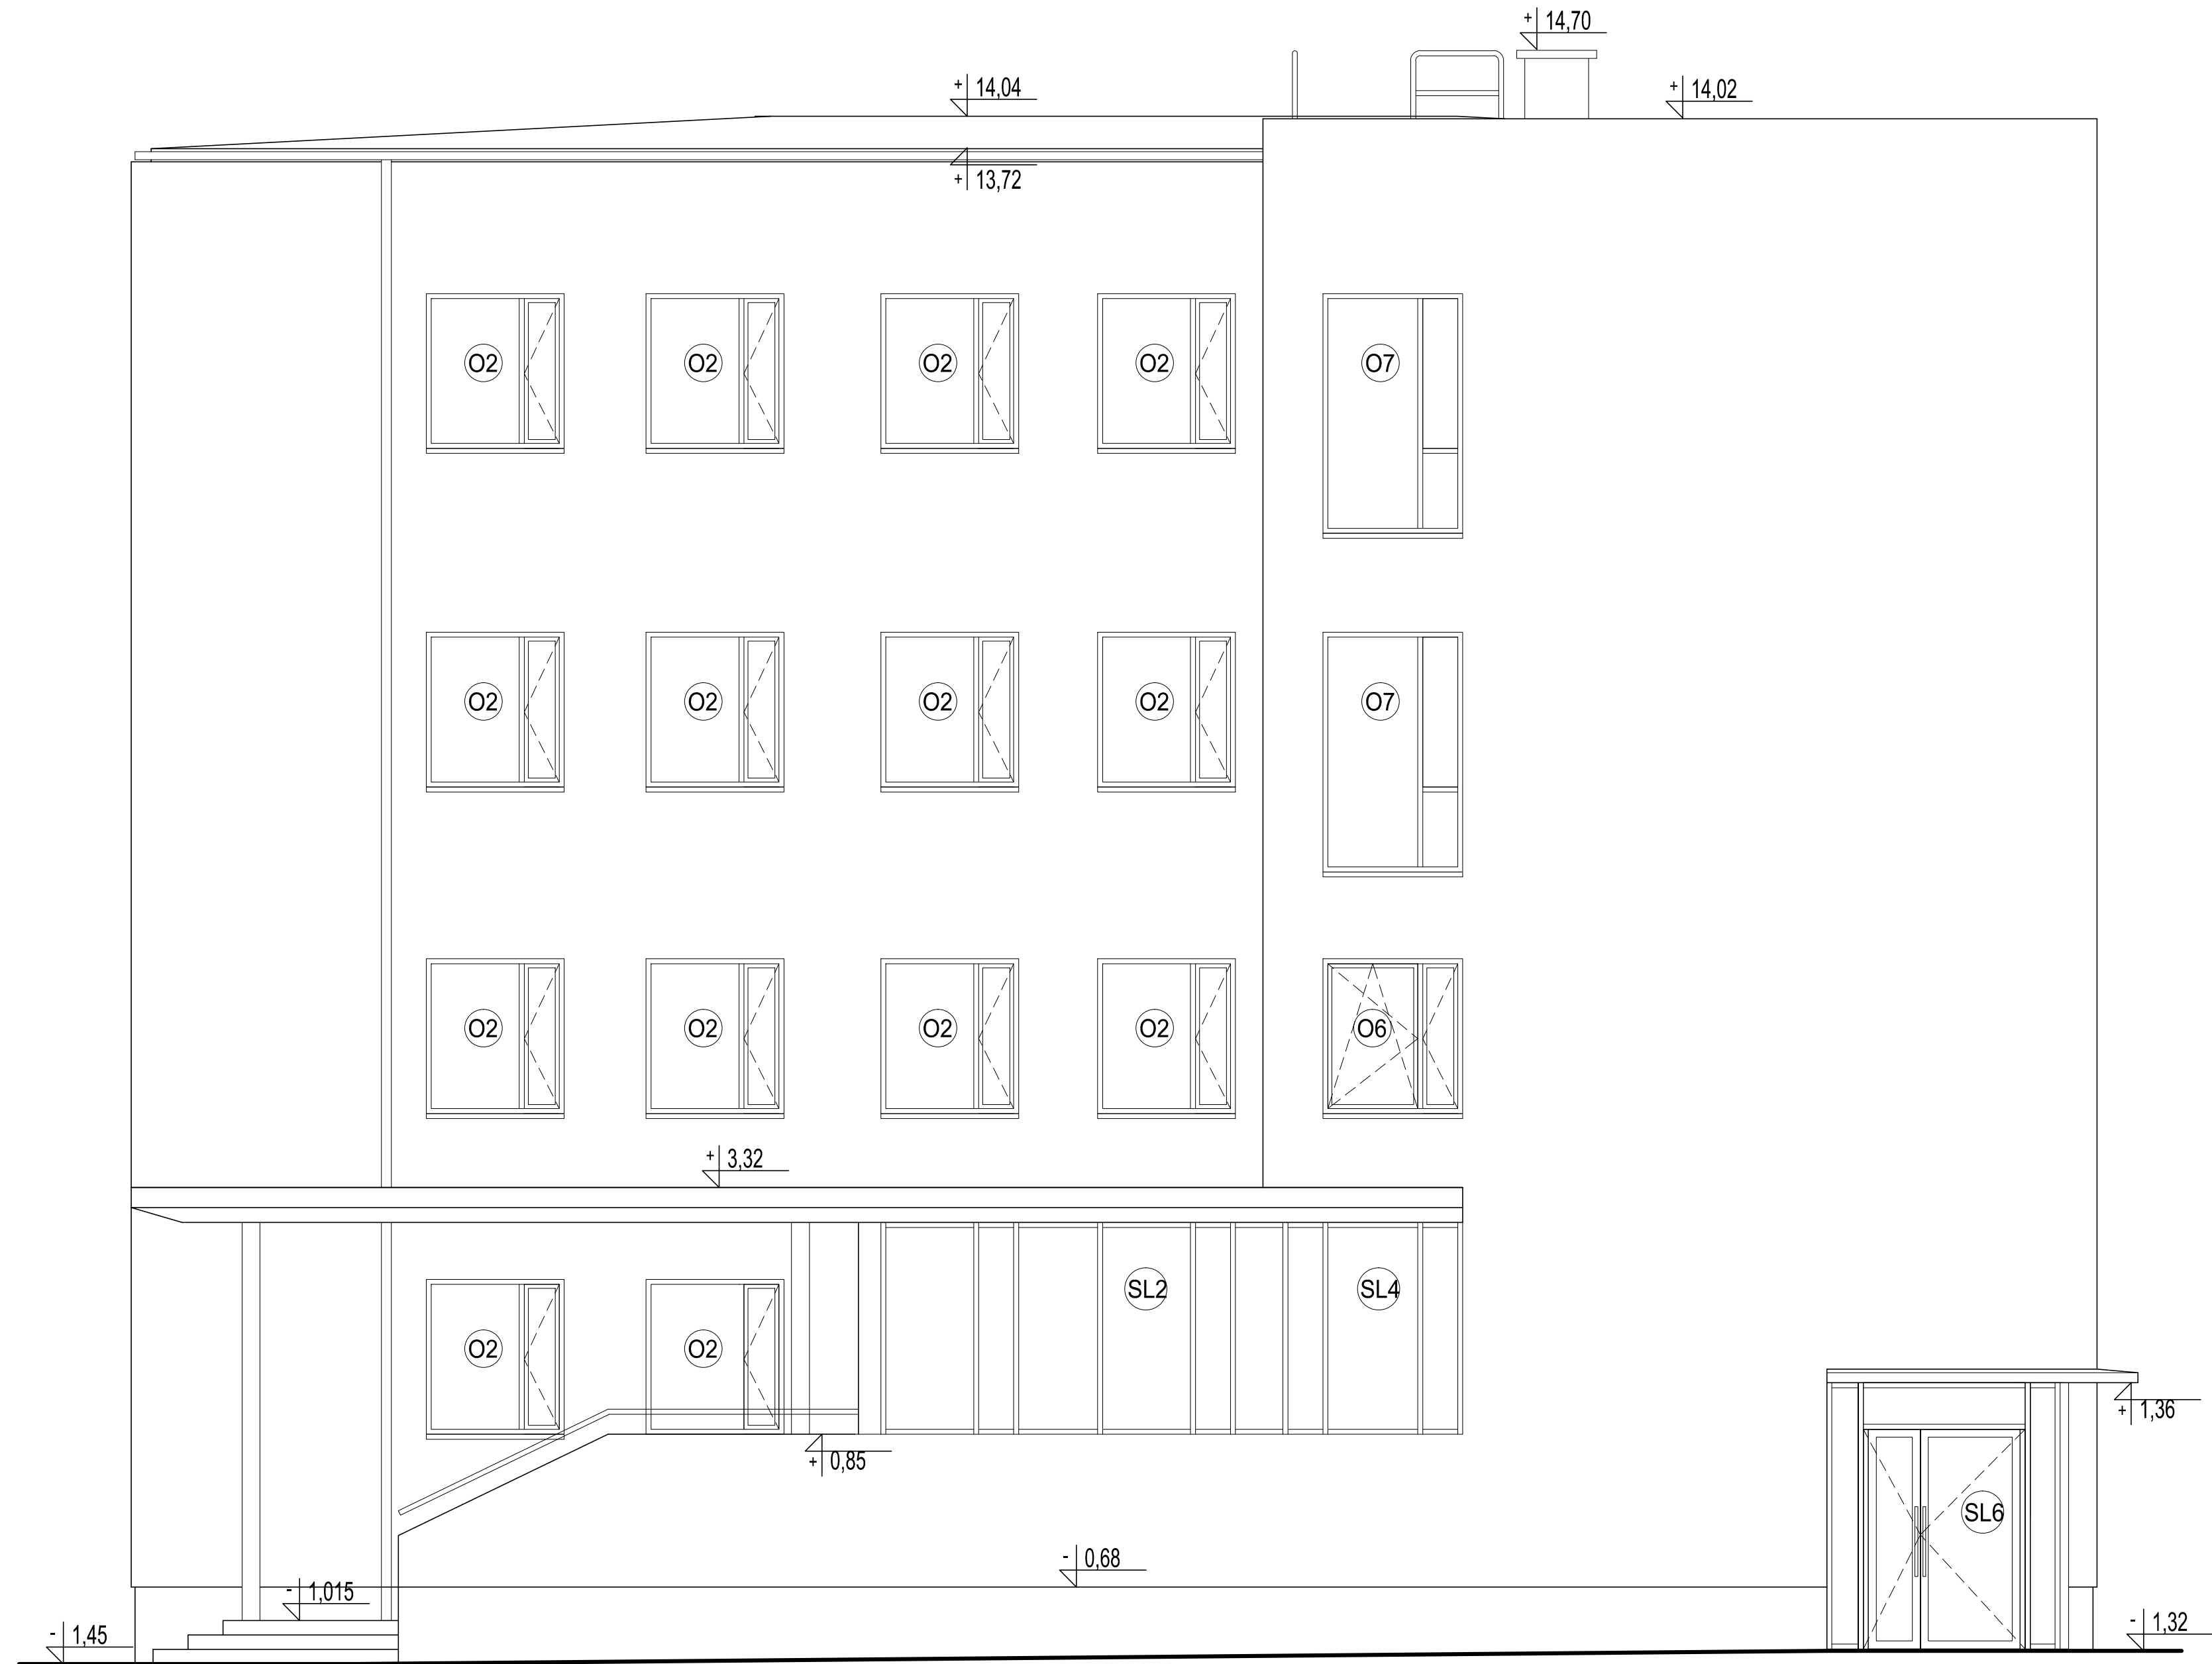

ELEWACJA PÓŁNOCNA

Jednostka projektowa:
 PRACOWNIA PROJEKTOWA
 ALL-arch.Joanna Sołtan
 ul.Serocka 28/20 04-333
 Warszawa

Investor: Powiat Piaseczyński
 Starostwo Powiatowe w Piasecznie
 05-500 Piaseczno ul.Chyliczkowska 14

Temat: PRZEBUDOWA, ROZBUDOWA WRAZ Z
 TERMOMODERNIZACJĄ BUDYNKU
 STAROSTWA POWIATOWEGO

Adres: ul. Czajewicza 2/4, Piaseczno

Zespół projektowy:
 mgr inż.arch.Jolanta Sołtan nr upr.WA 369/09
 mgr inż. arch. Krystian Kwieciński
 sprawdzający:
 mgr inż. arch. Violetta Piękoś-Kwiecińska nr upr.356/92

branża: Architektura

Stadium: Projekt budowlano-wykonawczy

Nazwa rysunku:

Elewacje

Data: 28.10.2015 Skala: 1:100 Nr rysunku: A 10