

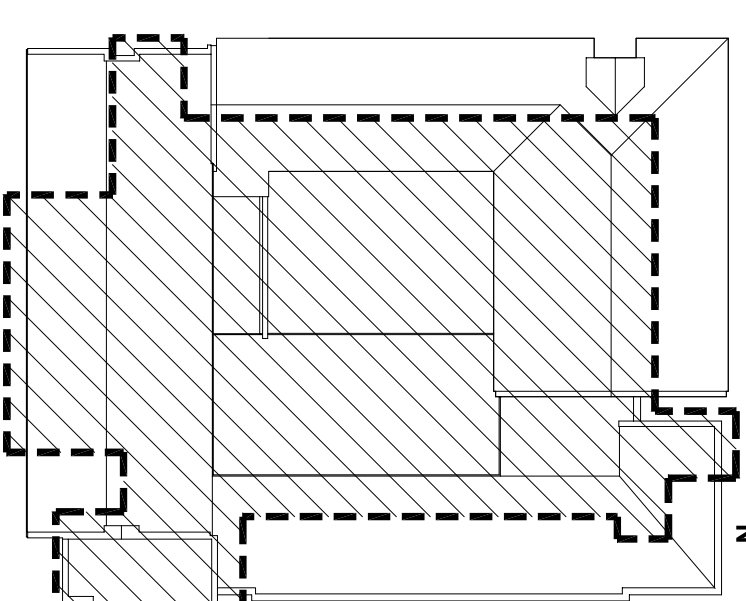


BUDYNEK STAROSTWA

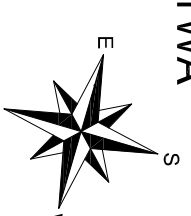

LEGENDA:

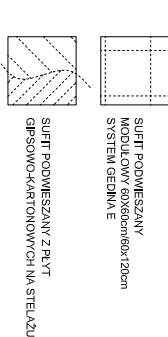

UWAGI:

WSZYSTKIE WYMIARY SPRAWDZIĆ W NATURZE PRZED PRZYSTĄPIENIEM I W TRYSKACIE WYKONYWANIA PRAC BUDOWLANYCH.


PROJEKT ARCHITEKTONICZNY ROZPATRYWAC ŁĄCZNIE Z PROJEKTAMI BRANŻOWYMI, EWENTUALNE ROZBIEZNOŚCI SKONSULTOWAĆ Z PROJEKTANTEM.

WSZYSTKIE PODWIESZENIA I OBUJOWY WYKONAĆ PO MONTAŻU KANAŁOW WENTYLACJI MECHANICZNEJ, UCZCZENIU WSZYSTKICH INSTALACJI I SPRAWDZENIU ICH SZCZELNOŚCI.

WYKONAWCA MA OBOWIĄZEK UŻYSKAĆ APROBATĘ GŁÓWNEGO PROJEKTANTA BĄDŹ JEJEGO PRZEDSTAWICIELA W WYPADKU ZMIAN ROZWIĄZAŃ PROJEKTOWYCH.

ELEMENTY KONSTRUKCYJNE WG PROJEKTU KONSTRUKCJI.

WSZYSTKIE PRACE BUDOWLANE I INSTALACYJNE WYKONAĆ ZGODNIE Z WARUNKAMI TECHNICZNYMI WYKONANIA I ODBIORU ROBÓT.

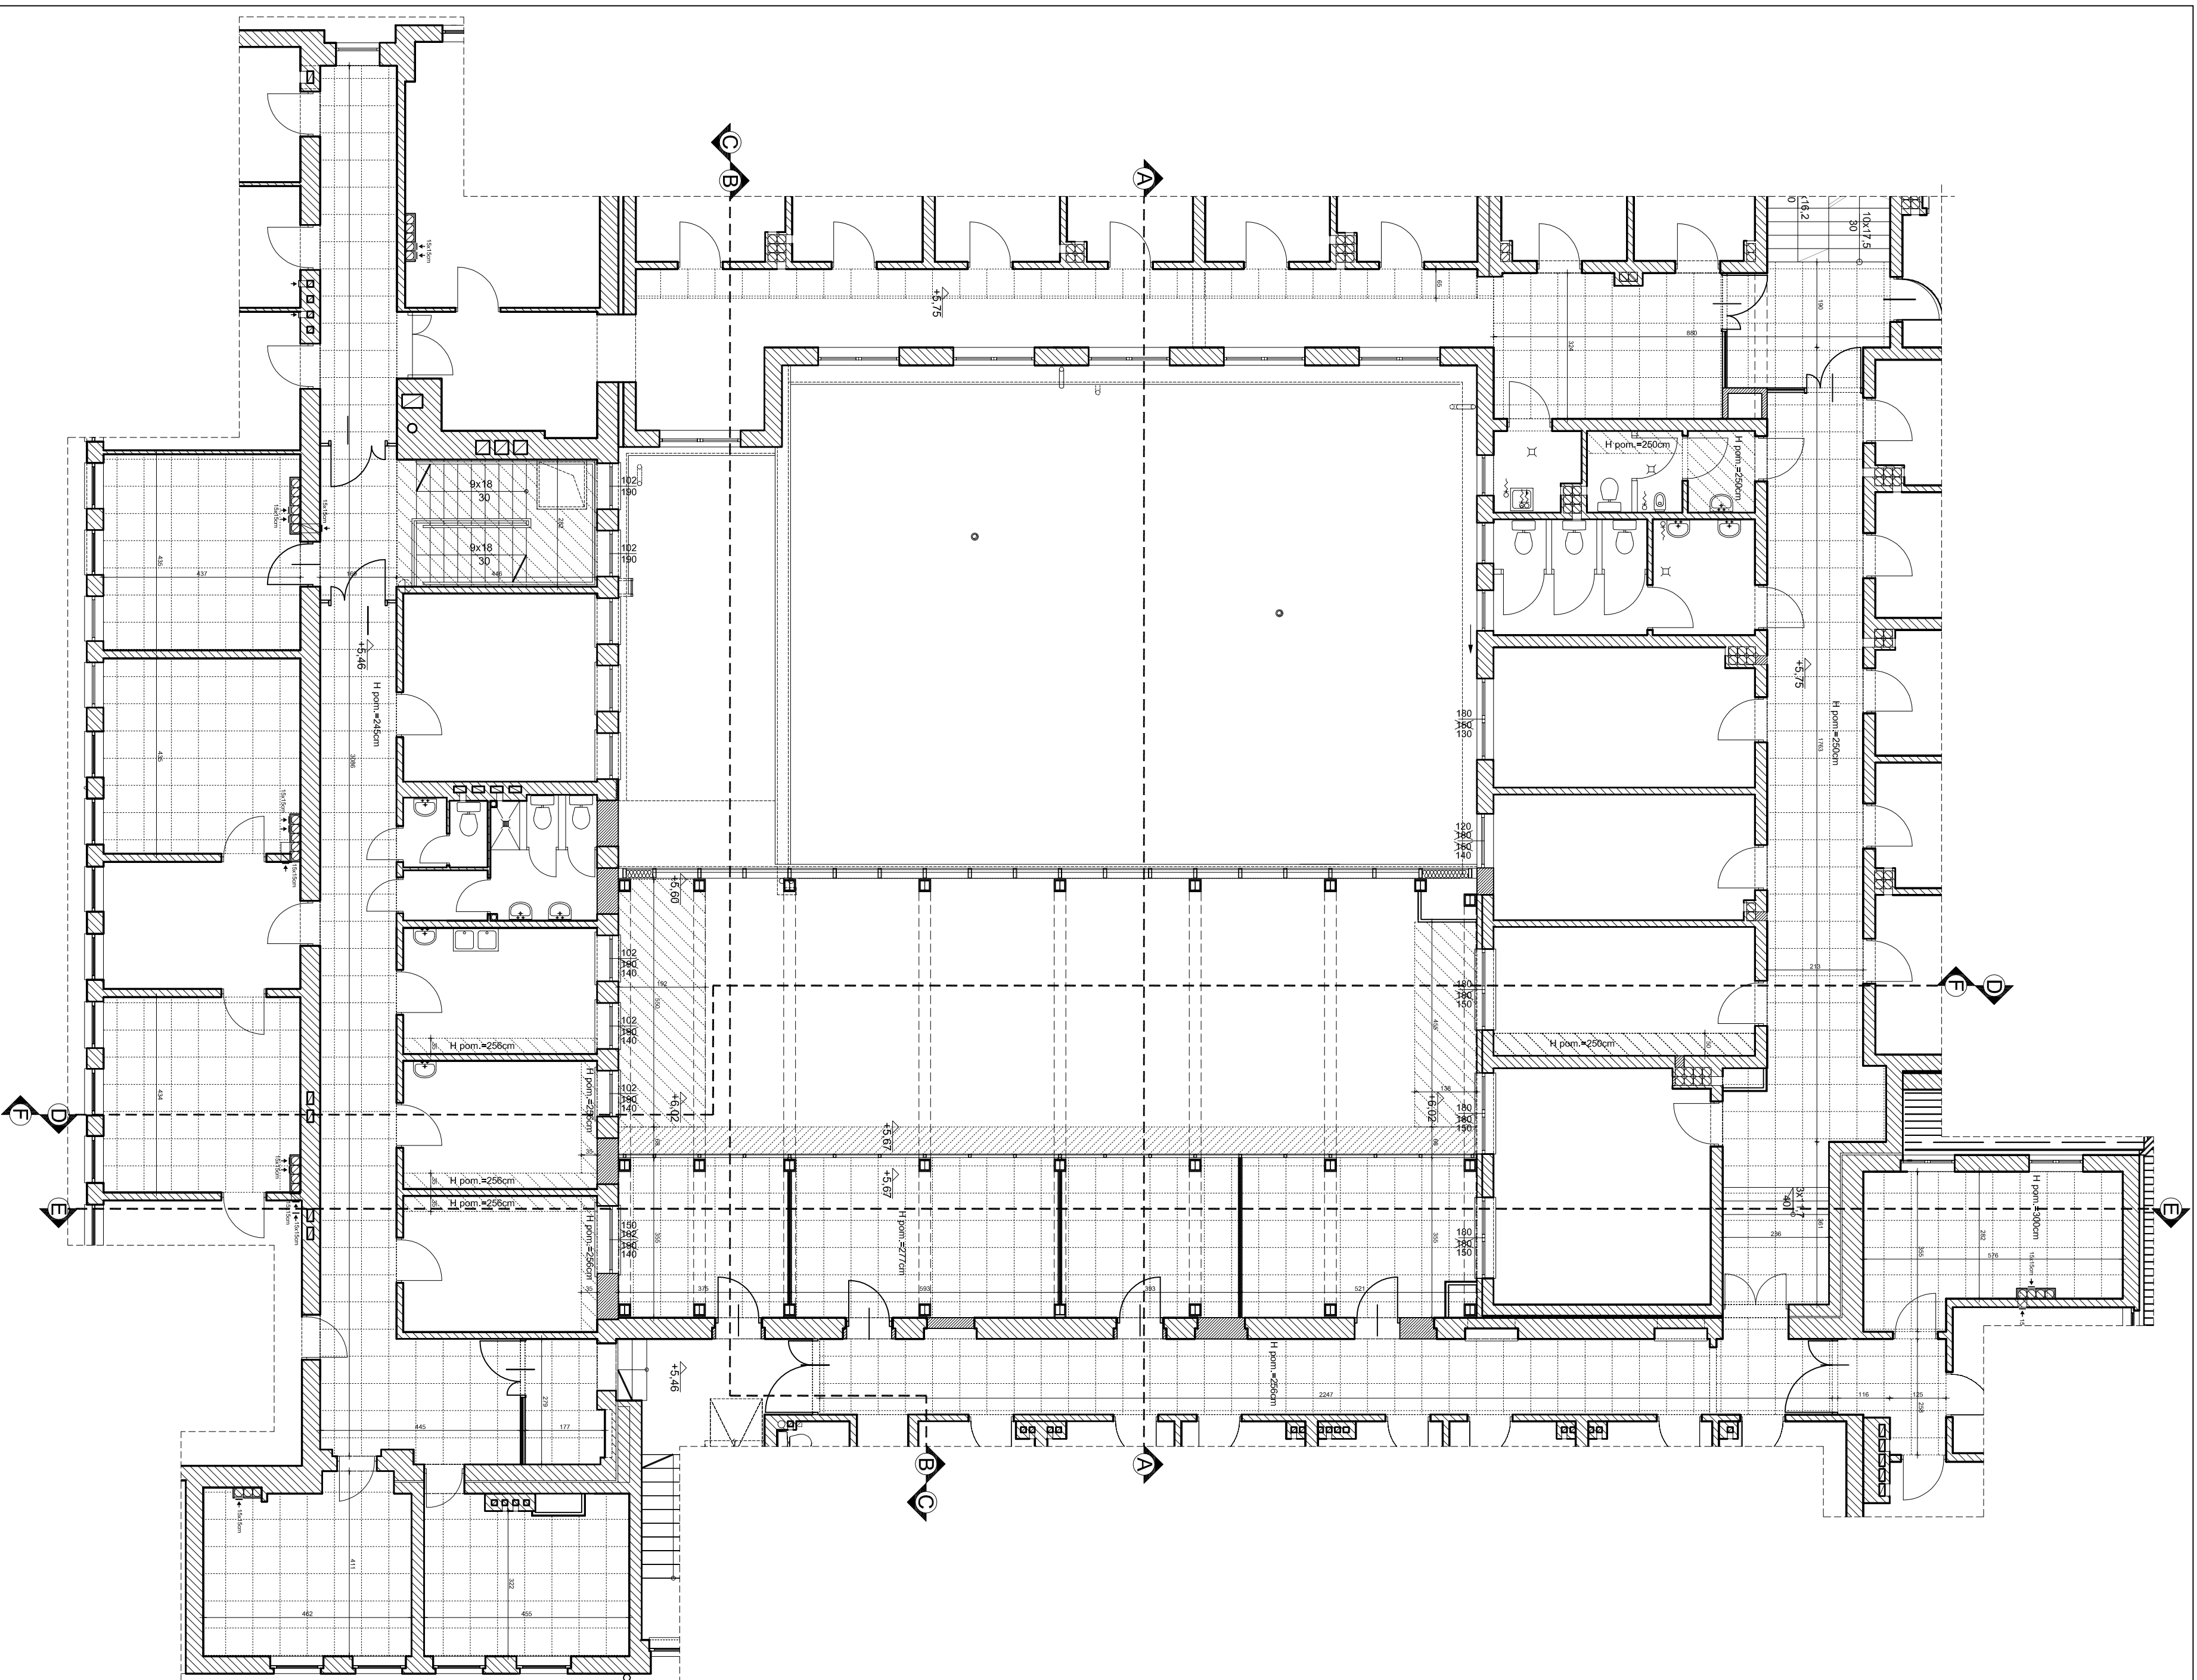

AGENCJA PROJEKTOWA: SZTUKA PROJEKTOWANIA 02-798 Warszawa ul. Wesołowa 22 lok. 5 tel. kom. +48 60254745 www.sztuka.com.pl@gmail.com	
TELAKT: ETAP III MODERNIZACJI BUDYNKU STAROSTWA W PIASECZNO	
LOKALIZACJA: UL. CHYLICKOWSKA 14, 05-500 PIASECZNO dz. nr ew. 6, obręb 27	
INWESTOR: POWIAT PIASECZYNSKI STAROSTWO POWIATOWE PIASECZNO	
BRANŻA: ARCHITEKTURA	DATA: GRUDZIEŃ 2015
OPISOWAŁ: mgr inż. arch. TERESA CZAPLIŃSKA MA05/709 mgr inż. arch. BARBARA WANDA SK47/086 TERESA PRYSIENKO	WYKONAŁ: mgr inż. arch. PAWEŁ MICHONOWSKI
TEMAT: SUITY NAD PIĘTREM 1:100 A/15	