

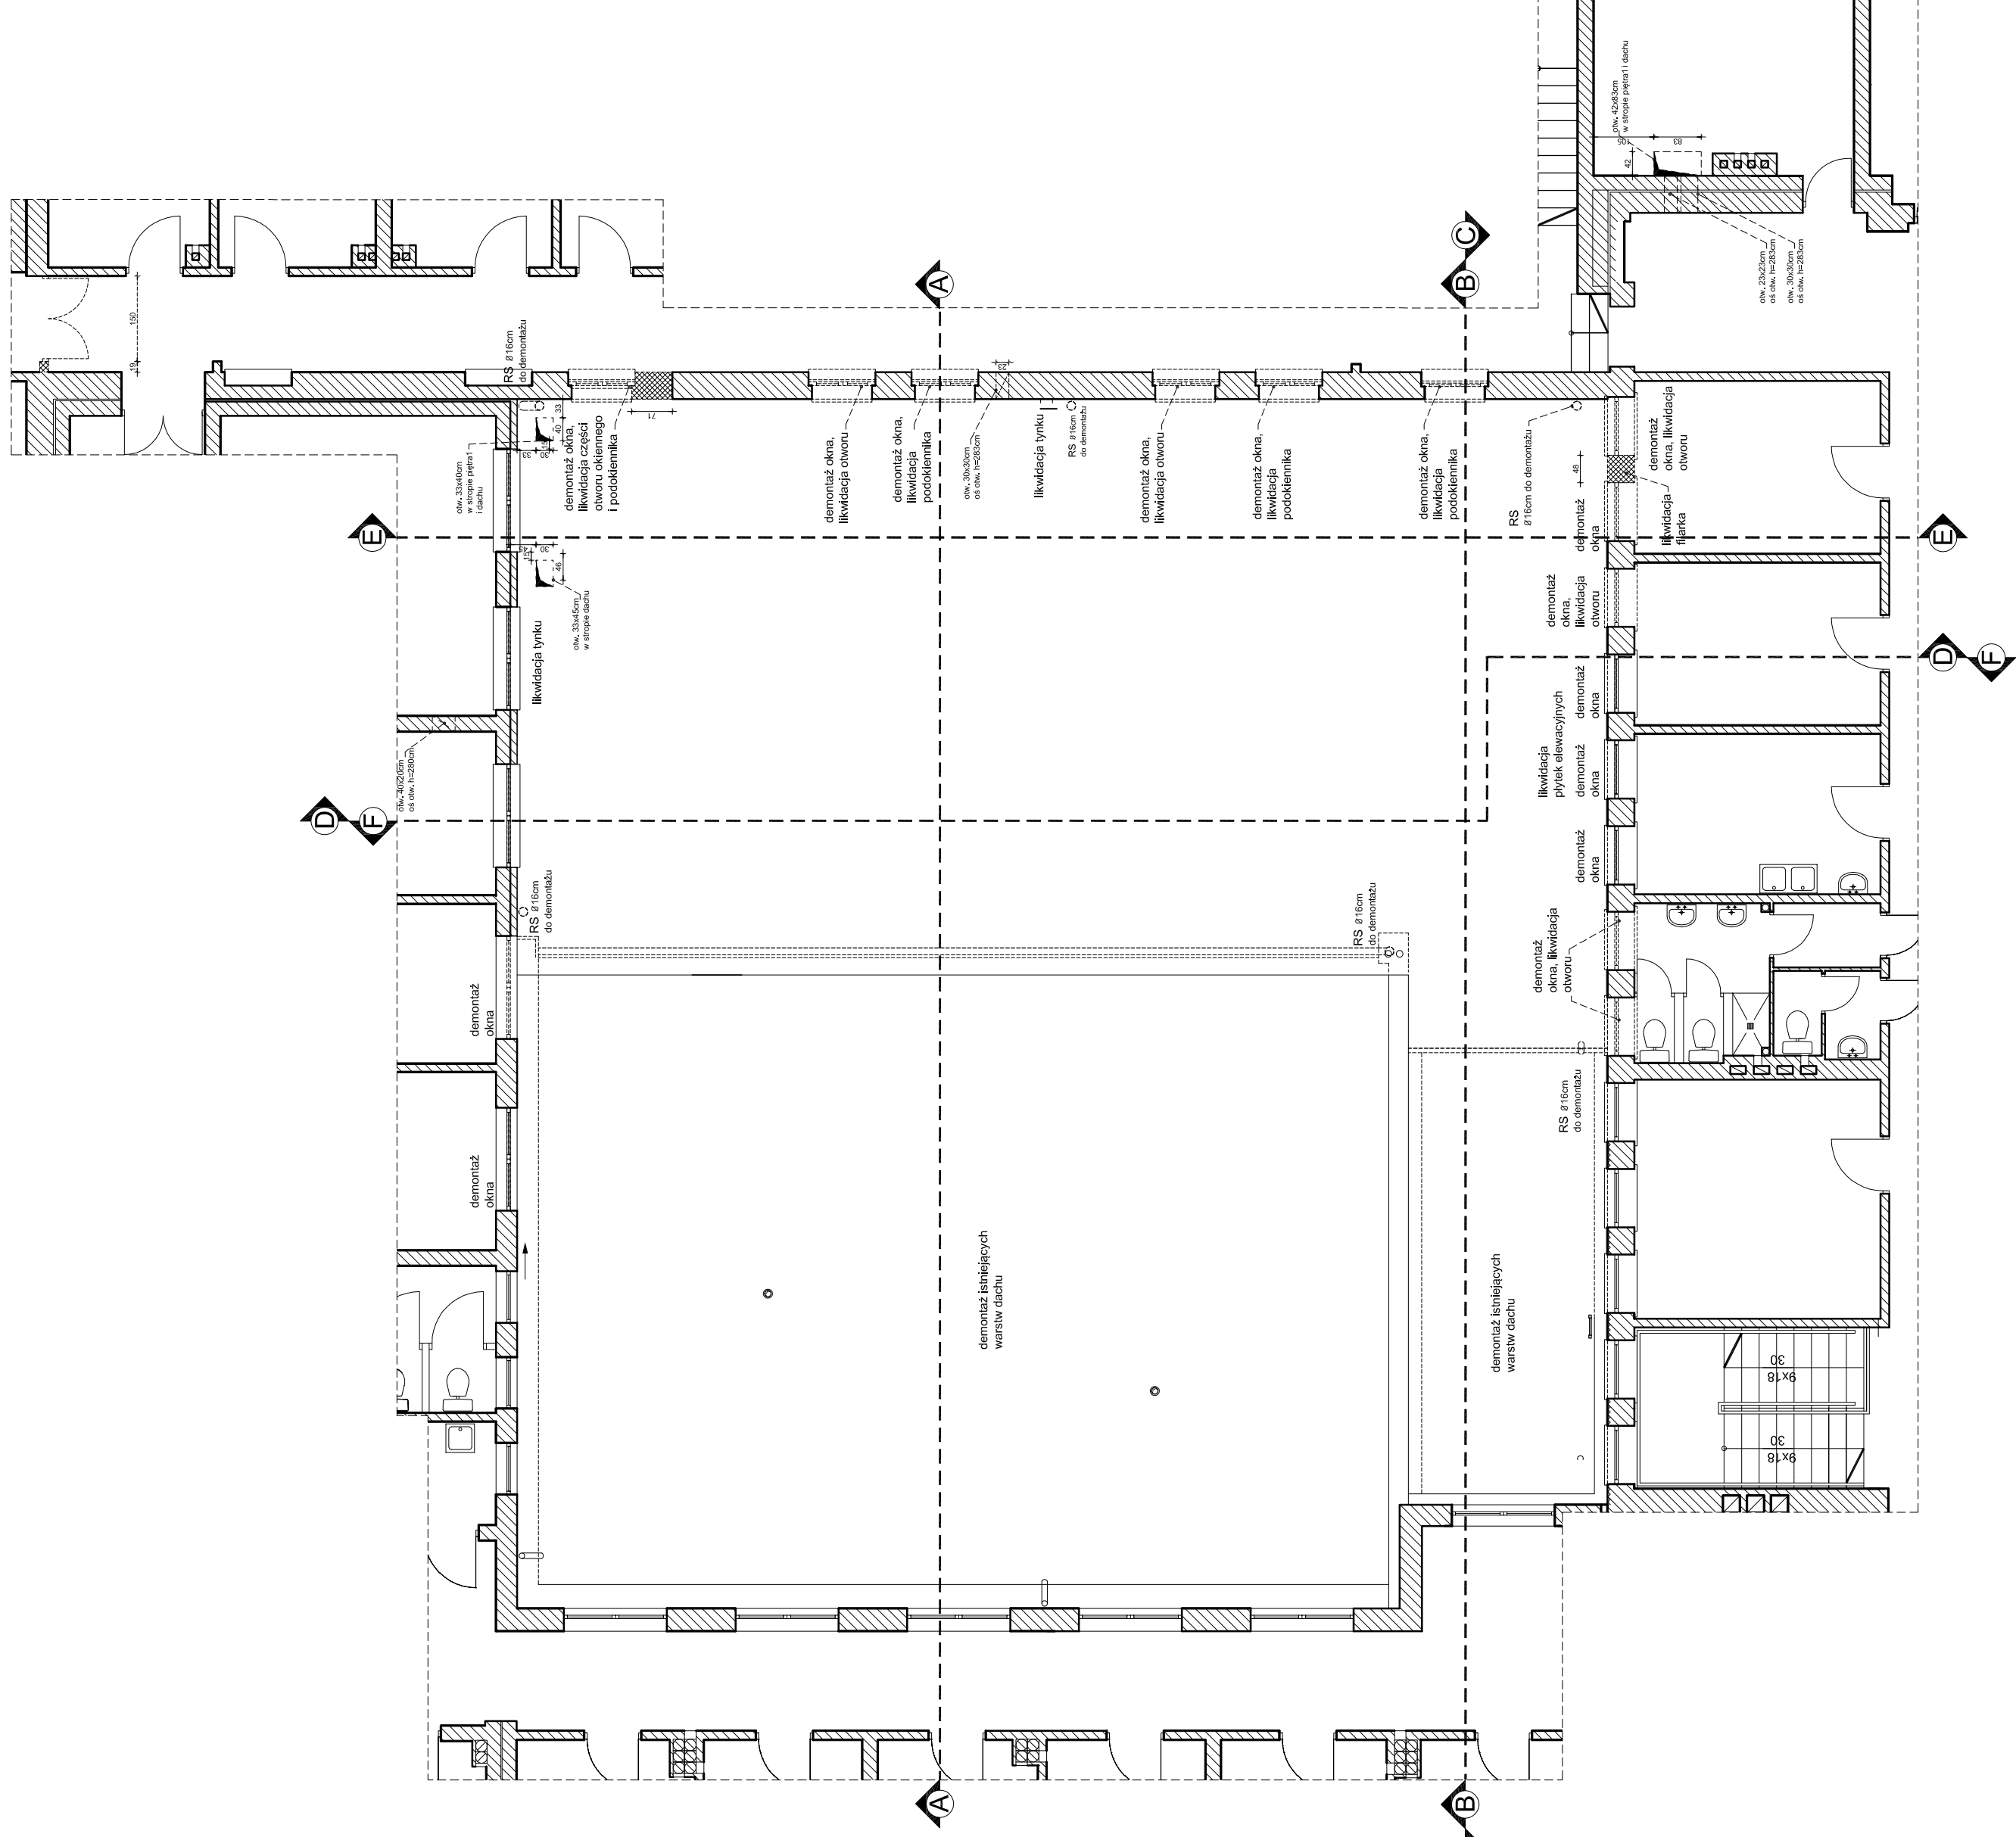
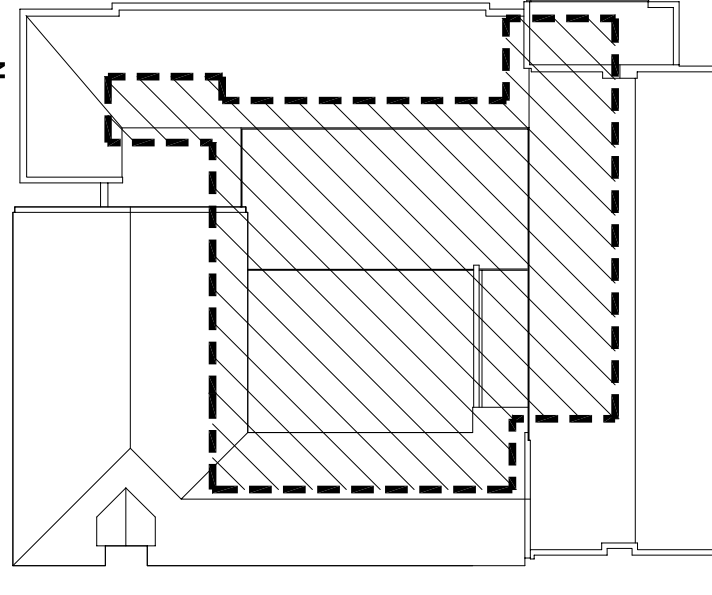


BUDYNEK STAROSTWA

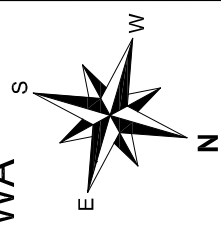

LEGENDA:

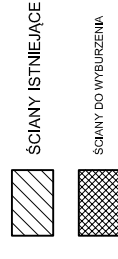

UWAGI:

WSZYSTKIE WYMIARY SPRAWDZIĆ W NATURZE PRZED PRZYSTĄPIENIEM I W TRAKCIE WYKONYWANIA PRAC BUDOWLANYCH,

PROJEKT ARCHYTEKTONICZNY ROZPATRYWAĆ ŁĄCZNIE Z PROJEKTAMI BRANŻOWYMI. EWENTUALNE ROZBIĘŻNOŚCI SKONSULTOWAĆ Z PROJEKTANTEM.

WSZYSTKIE PODWIESZENIA I OBUDOWY WYKONAĆ PO MONTAŻU KANAŁÓW WENTYLACYJNYCH MECHANICZNEJ, UŁOŻENIU WSZYSTKICH INSTALACJI I SPRAWDZENIU ICH SZCZELNOŚCI.

WYKONAWCA MA OBOWIĄZEK UŻYSKAĆ APROBATĘ GŁÓWNEGO PROJEKTANTA BĄDŹ JEGO PRZEDSTAWICIELA W WYPADKU ZMIAN ROZWIĄZAŃ PROJEKTOWYCH.

ELEMENTY KONSTRUKCYJNE WG PROJEKTU KONSTRUKCJI.

WSZYSTKIE PRACE BUDOWLANE I INSTALACYJNE WYKONAĆ ZGODNIE Z WARUNKAMI TECHNICZNYMI WYKONANIA I ODBIORU ROBÓT.

RENOWACJA PROJEKTOWA

AEM

SZTUKA PROJEKTOWANIA

02-796 Warszawa ul. Włocławska 25, k.d. 5
 tel. kom. +48 608294745
 www.aemprojektwani.pl
 www.facebook.com/AemSztukaProjektowania
 e_mail: biuro@aemprojektwani.pl

TEMAT: PRZEBUDOWA PARTERU I SALI KONFERENCYJNEJ ORAZ ZAGOSPODAROWANIE PATIO

LOKALIZACJA:

UL. CHYLIKOWSKA 14, 05-500 PIASECZNO

INWESTOR:

STAROSTWO POWIATOWE PIASECZNO

BRANŻA:

ARCHITEKTURA

PRACA:

PROJEKT BUDOWLANY

DATA:

LUTY 2016

OPRACOWAŁ:

IME I NADZWISKO

NR UPRAWNIENI

PODPIS

IMIĘ I NADZWISKO

NR UPRAWNIENI

PODPIS

SPRAWDZIŁ:

IMIĘ I NADZWISKO

NR UPRAWNIENI

PODPIS

TRESC RYSUNKU:

NR RYSUNKU

SKALA

1:100

WYBURZENIA I DEMONTAŻE

A/07