
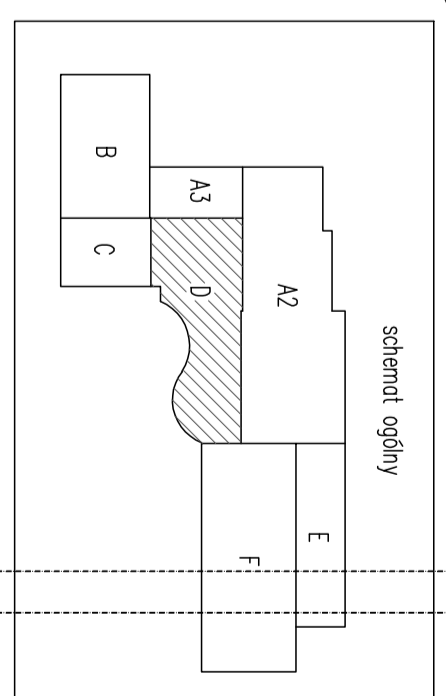


- Uwagi:
- Roboty wykonane pod nadzorem osób uprawnionych.
  - Roboty wykonywać zgodnie ze sztuką budowlaną, zezwoleni BHP i obowiązującymi przepisami.
  - Przed wykonaniem zapytać się z opisem technicznym.
  - Wszelkie niezgodności w dokumentacji zgłaszać projektantowi przed wykonaniem.
  - Projekt rozpatrywać łącznie z projektem architektury.
  - Przed wykonaniem porównać wszystkie otwory z projektem i brzoziwnymi i orchielkturą.
  - Rysunek rozpatrywać łącznie z rysunkami szczegółowymi ścian, stropów, dachów i schodów.
  - Wykolewnia ścian, stropów, schodów i otłk na rysunkach szczegółowych tych elementów.
  - Nad wszelkimi narysowanymi ścianami wykonać walcie i walcie pośrednie.
  - Elementy żelbetowe według rysunków szczegółowych.

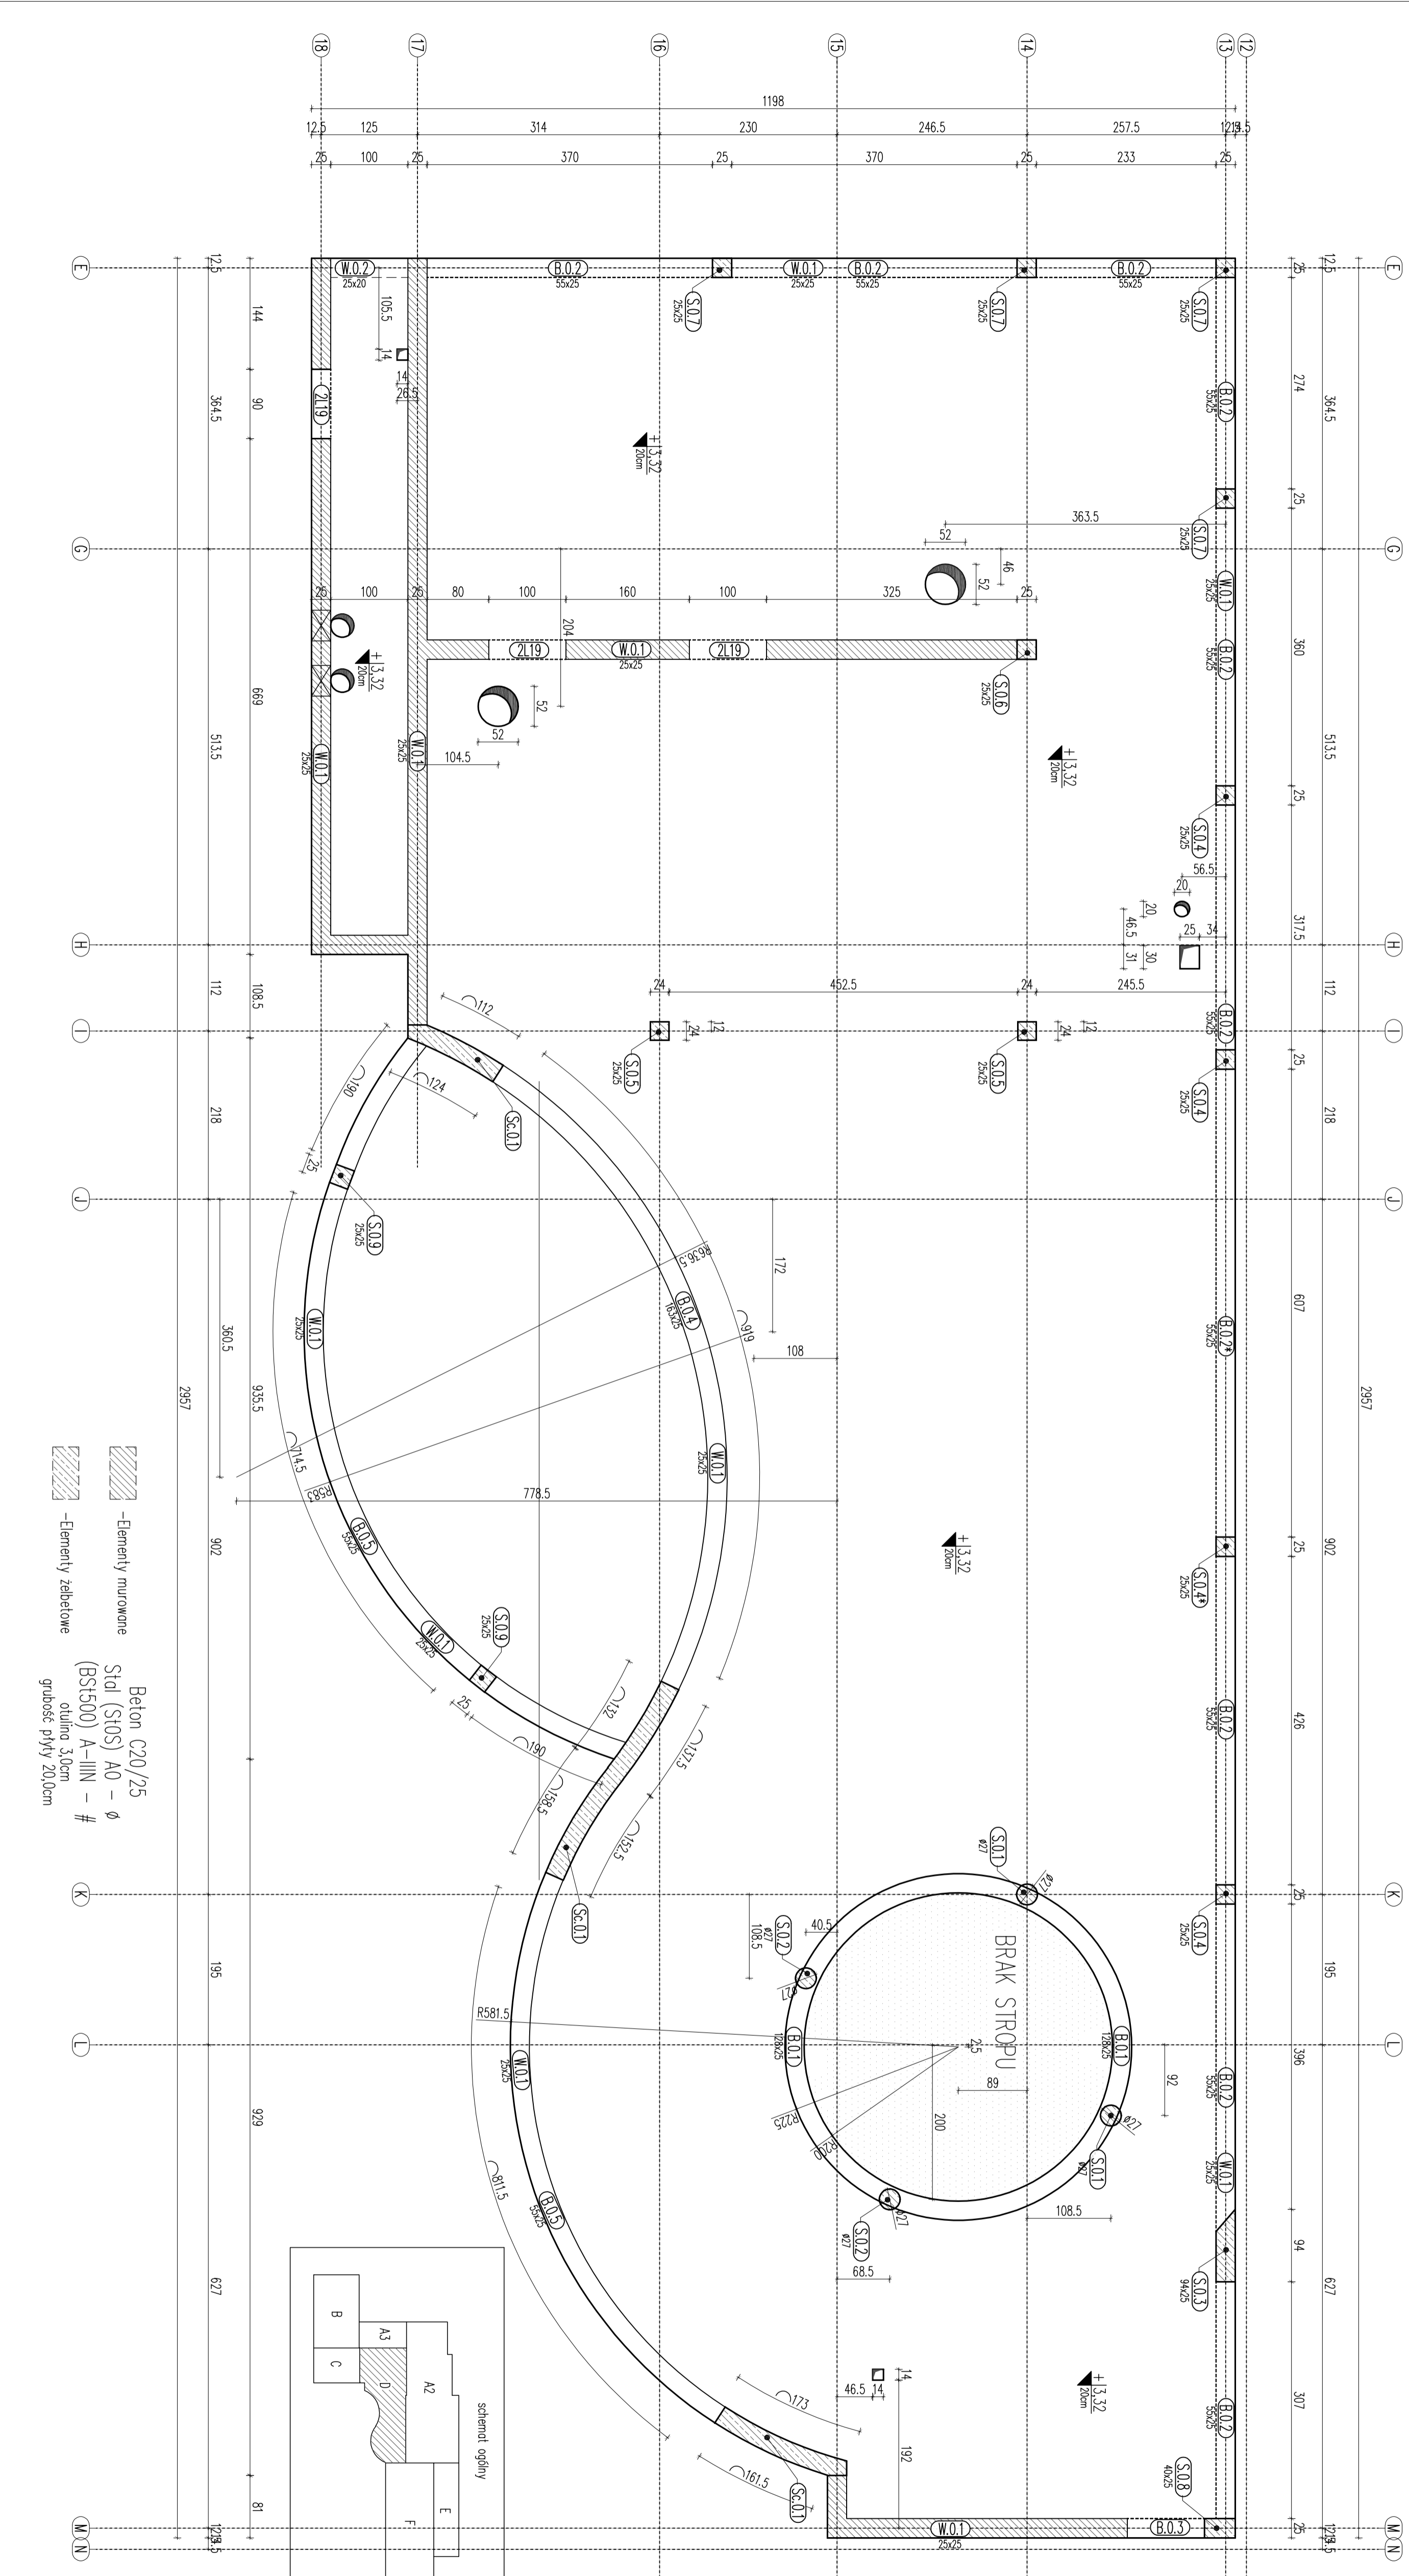

JEDNOSTKA PROJEKTOWA:		<b>APM</b>	
SZTUKA PROJEKTOWANIA		www.apm-projektowanie.pl	
02-796 Warszawa ul. Wągrowzowa 22 lok. 5 tel. kom. +48 608294745		www.facebook.com/ApmSzukaProjektowania	
www.apm-projektowanie.pl		e-mail: biuro@apm-projektowanie.pl	
Tytuł opracowania: <b>PRZEBUDOWA I ROZBUDOWA SPECJALNEGO OŚRODKA SZKOLNO-WYCHOWAWCZEGO</b>			
Adres inwestycji: <b>UL. SZPITALNA 12 05-500 PIASECZNO</b>			
DZ. EW. NR 18 OBRĘB 53			
Inwestor: <b>POWIAT PIASECZYŃSKI STAROSTWO POWIATOWE W PIASECZNYM</b>			
Projektant: <b>mgr inż. Grzegorz Mazurek</b>			
upr. bud. nr KJ-272/87			
Opracował: <b>mgr inż. Jarosław Strąk</b>			
upr. bud. nr MAZ/0457/PODK/11			
Sponsorował: <b>inż. Krzysztof Lochowski</b>			
upr. bud. nr KJ-272/87			
Wykonał: <b>mgr inż. Andrzej Czajkowski</b>			
upr. bud. nr KJ-272/87			
Tytuł rysunku: <b>STROP NAD PARTEREM BUDYNKU D</b>		BRZUCHA: <b>KONSTRUKCJA</b>	
- schemat konstrukcji		nr rysunku: <b>KD-01</b>	
nr projektu: <b>116/15</b>		data: <b>20.06.2016</b>	
skala: <b>1:50</b>			