



RZUT

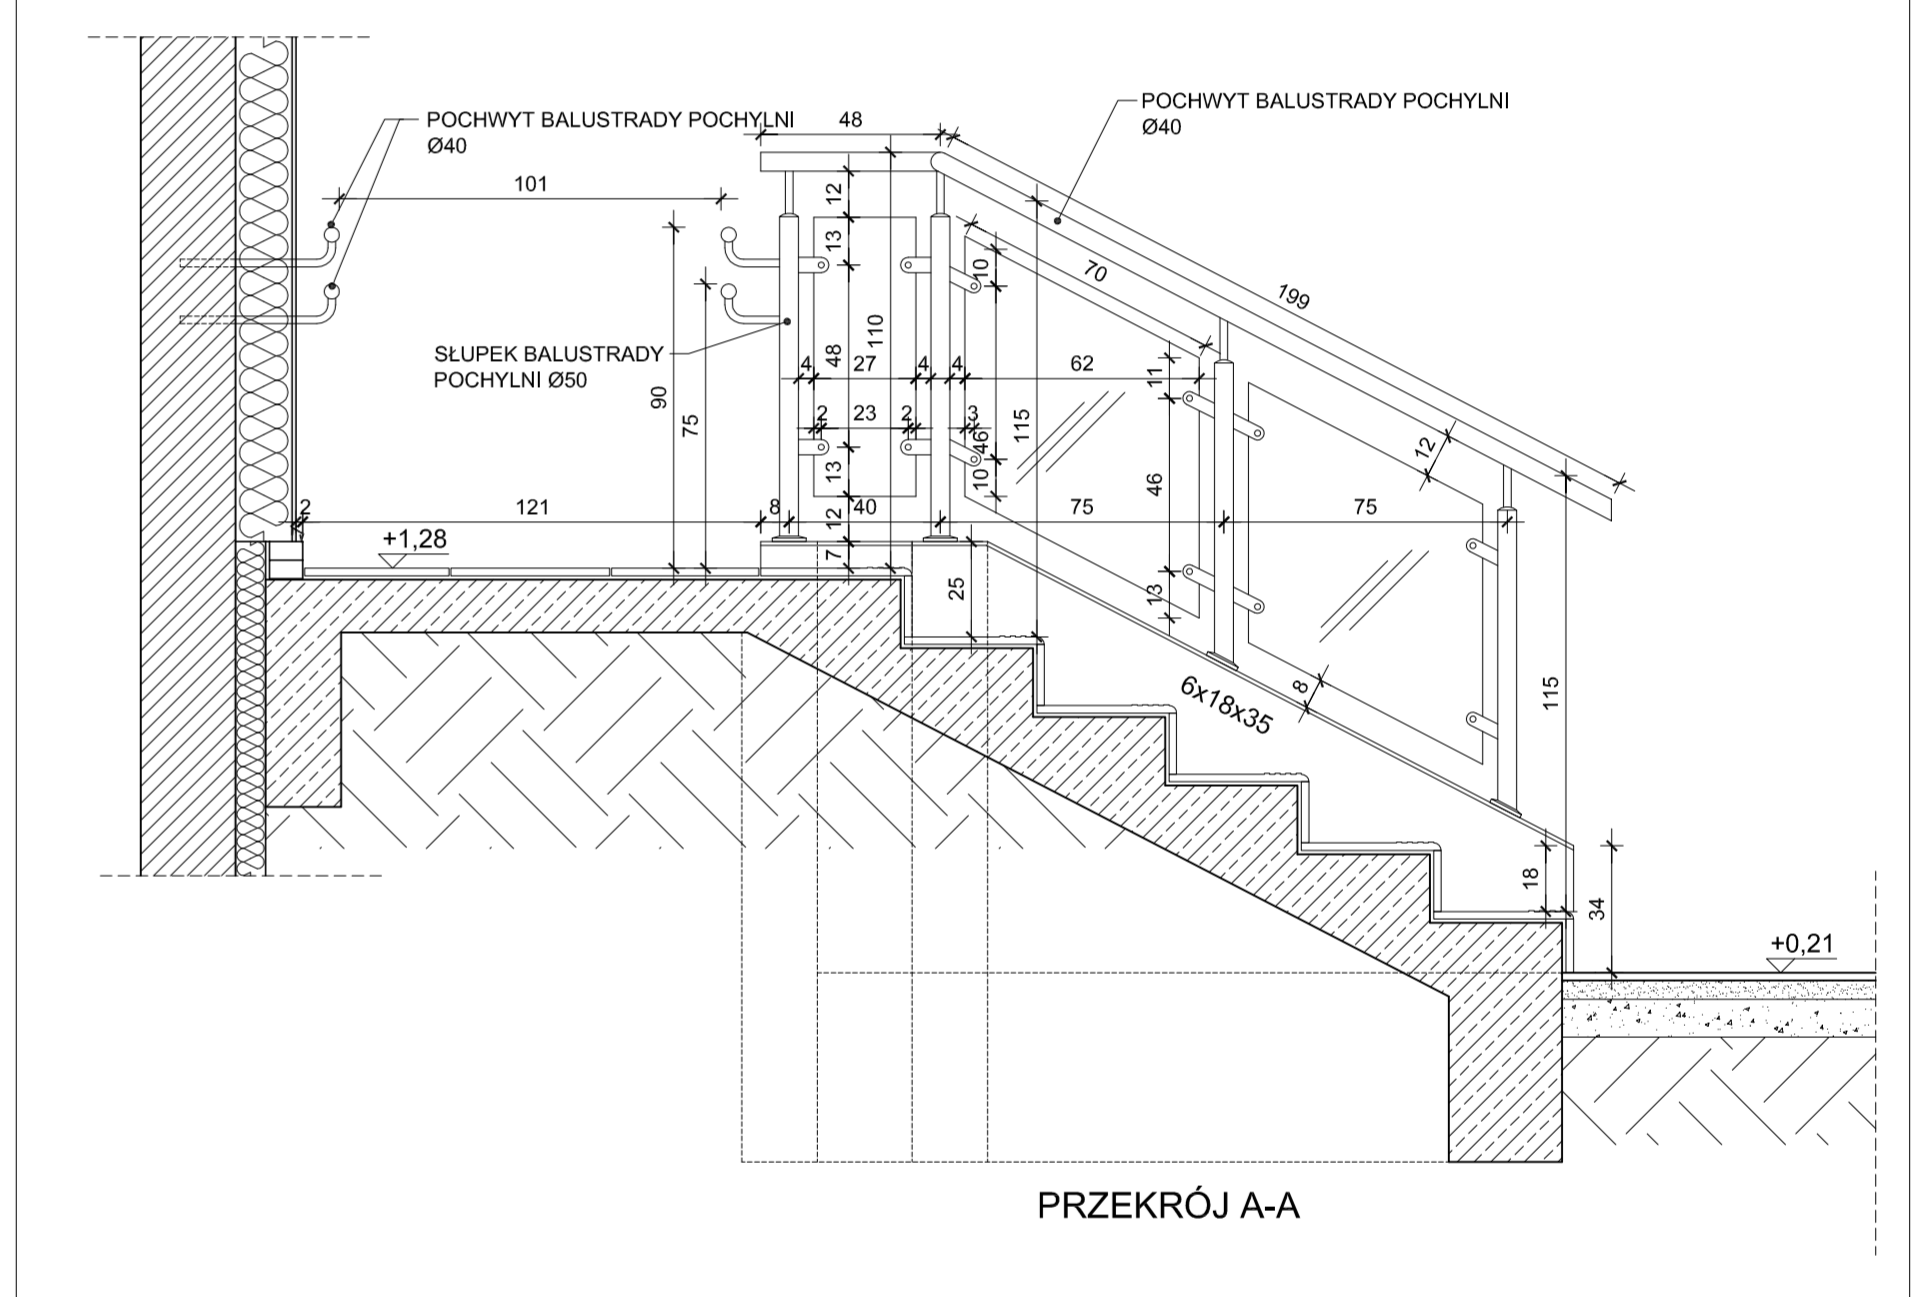

PRZEKRÓJ A-A

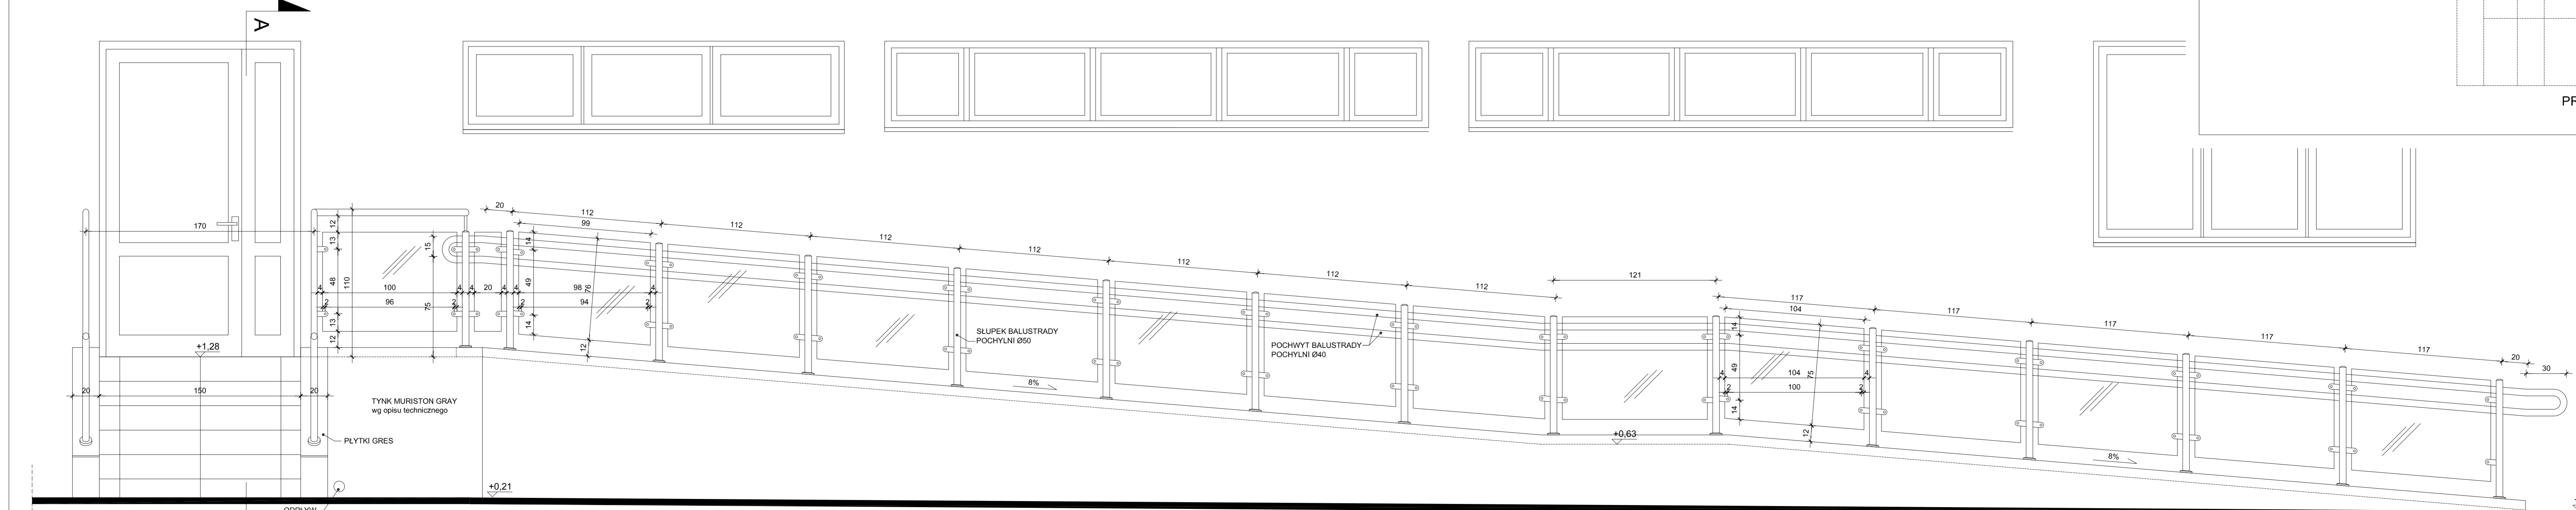

WIDOK

UWAGI:

WSZYSTKIE WYMİARY SPRAWDZIĆ W NATURZE PRZED PRZEJĘCIEM I WYKONANIEM PRAC BUDOWLANYCH.

PROJEKT ARCHITEKTONICZNY ROZPATRYWAĆ ŁĄCZNIE Z PROJEKTEM BRANŻOWYM EWENTUALNE ROZBIENNOŚCI SKONSULTOWAĆ Z PROJEKTEM.

WYKONAWCA MA OBOWIĄZEK UZYSKAĆ APROBATĘ GŁÓWNEGO PROJEKTANTA BUDZ. ZGOD. PRZEKAZAĆ W WYPADKU ZMIAN ROZWAŻAŃ PROJEKTOWYCH.

ELEMENTY KONSTRUKCYJNE WG PROJEKTU KONSTRUKCJI.

WSZYSTKIE PRACE BUDOWLANE I INSTALACYJNE WYKONAĆ ZGODNIE Z WYKONANĄ WYKONAWCĄ I ODBIORU ROBÓT.

<p>APM SZTUKA PROJEKTOWANIA 02-706 Warszawa ul. Wesoła 22 k. 5 104-831 tel. +48 22 562 14 15 www.apm-projekt.pl www.dobryprojekt.pl e-mail: biuro@apm-projekt.pl</p>	
<p>NAMIA: PRZEBUDOWA I ROZBUDOWA SPECJALNEGO OŚRODKA SZKOLNO-WYCHOWAWCZEGO</p>	
<p>ADRES: UL. SZPIRALNA 12, 05-500 PRASECZNO DZ. EW. NR 18 ORBEB 53</p>	
<p>WYKONAWCA: POWIĄT PRASECZYŃSKI STAROSTWO POWIATOWE W PRASECZNYM</p>	
BRANŻA:	PROJEKT WYKONAWCZY
DISCIPLINA:	ARCHITEKTURA
PROJEKTOWAŁ:	mgr inż. arch. PAWEŁ MICHOŃSKI
WYKONAWCA:	MA55059
PROJEKTOWAŁ:	mgr inż. arch. TERESA CZAPLINDA w spec. arch. bez ograniczeń
WYKONAWCA:	MA55059
TREŚĆ RYSUNKU:	tytuł, materiały
<p>POCHYLNIA nr 4</p>	
<p>1:20 A/45</p>	

BRANŻA:	PROJEKT WYKONAWCZY	DATA:	MARZEC 2016
DISCIPLINA:	ARCHITEKTURA	WYKONAWCA:	POIS
PROJEKTOWAŁ:	mgr inż. arch. PAWEŁ MICHOŃSKI	WYKONAWCA:	MA55059
WYKONAWCA:	MA55059	WYKONAWCA:	MA55059
TREŚĆ RYSUNKU:	tytuł, materiały	WYKONAWCA:	MA55059
<p>POCHYLNIA nr 4</p>		<p>1:20 A/45</p>	