



**LEGENDA:**

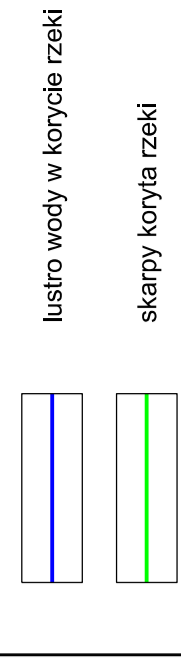


lustro wody w korycie rzeki

skarpa koryta rzeki


km 0+020.95

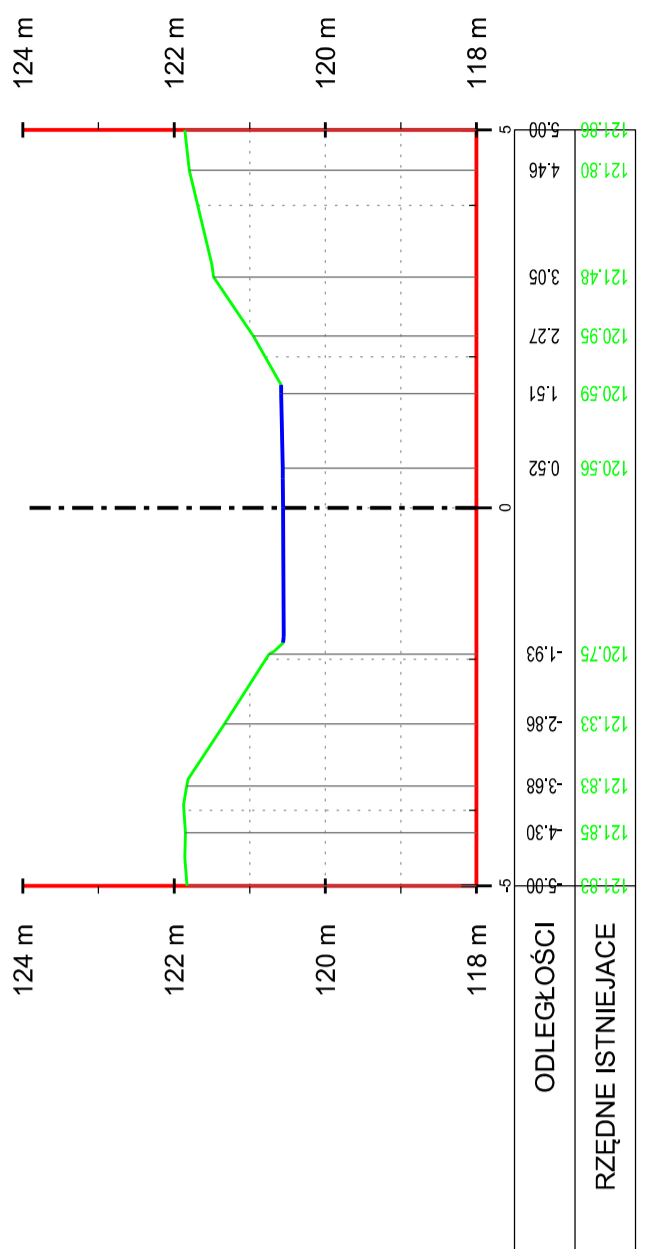


km 0+030.95

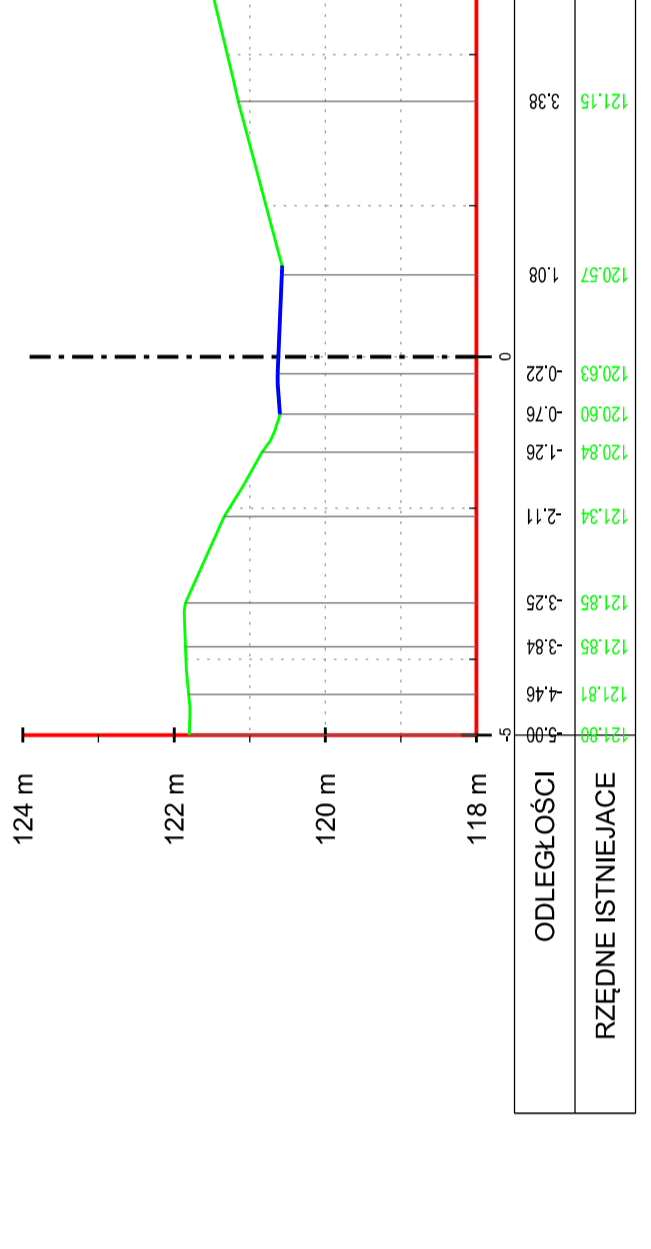


km 0+047.69

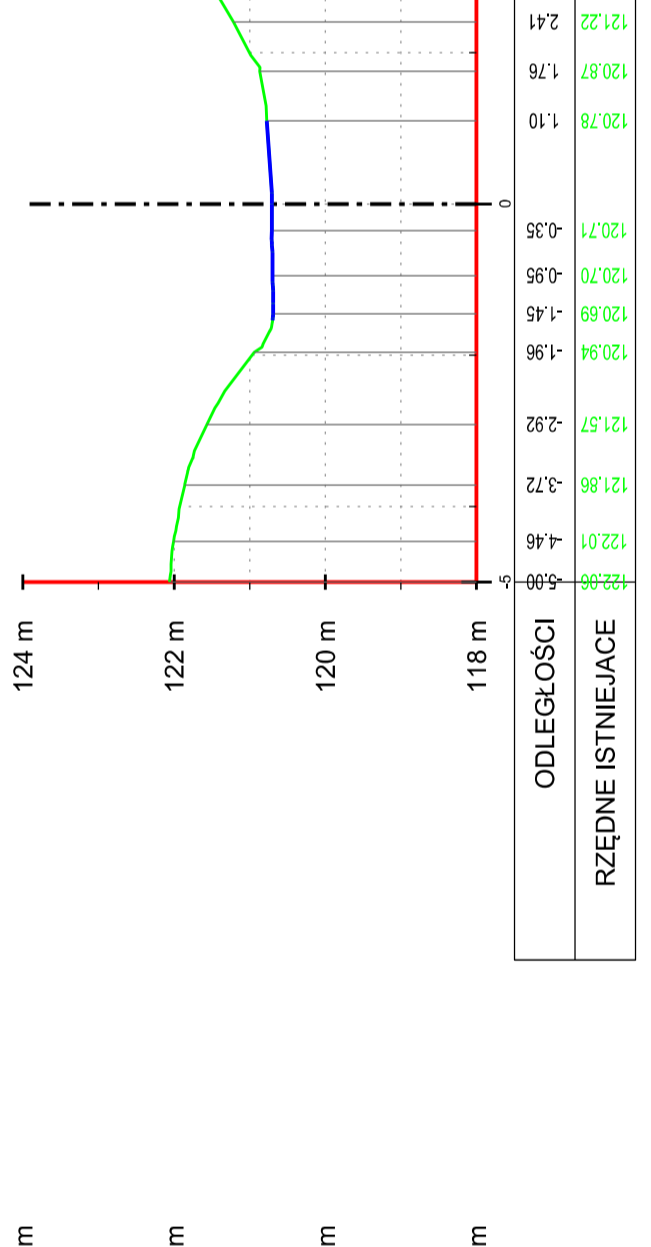


km 0+057.69

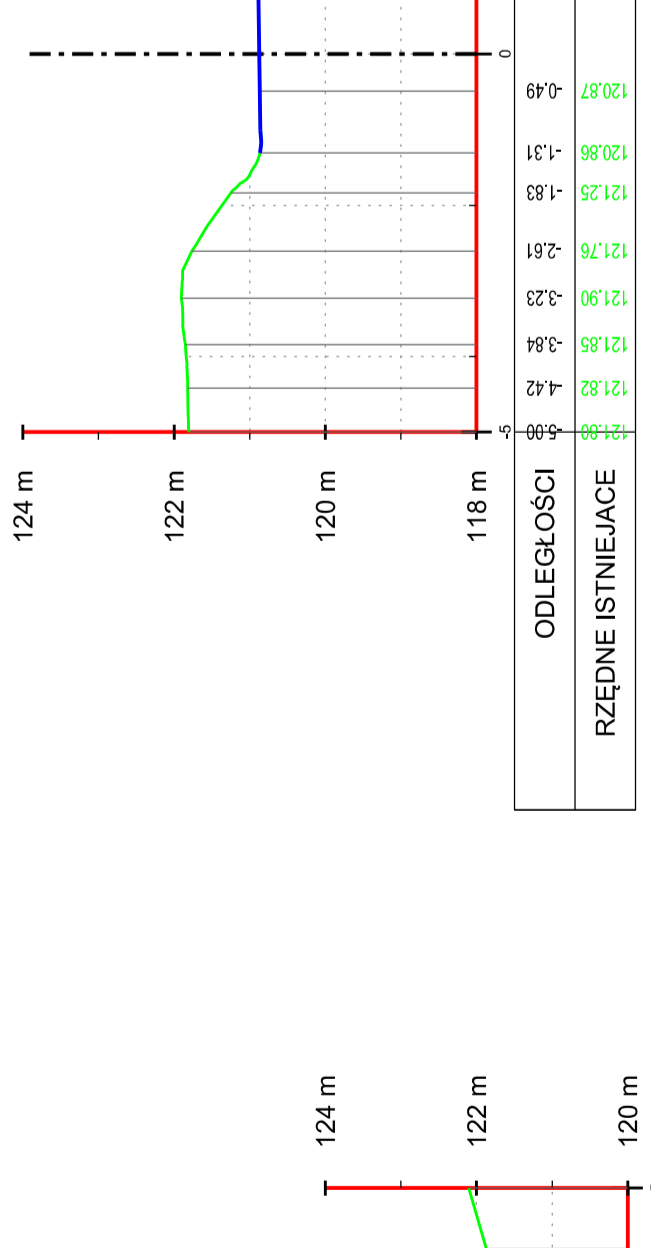


km 0+067.69

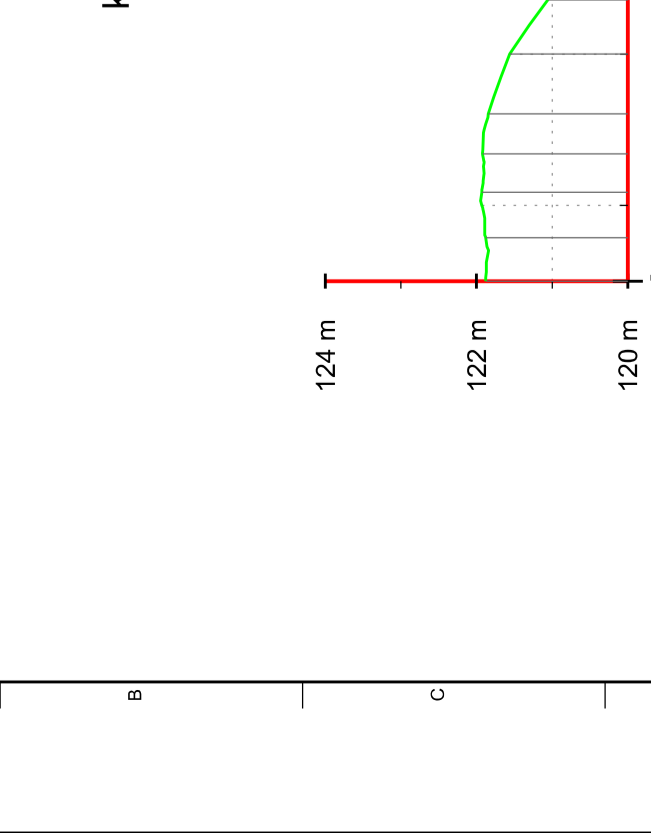


km 0+015.95

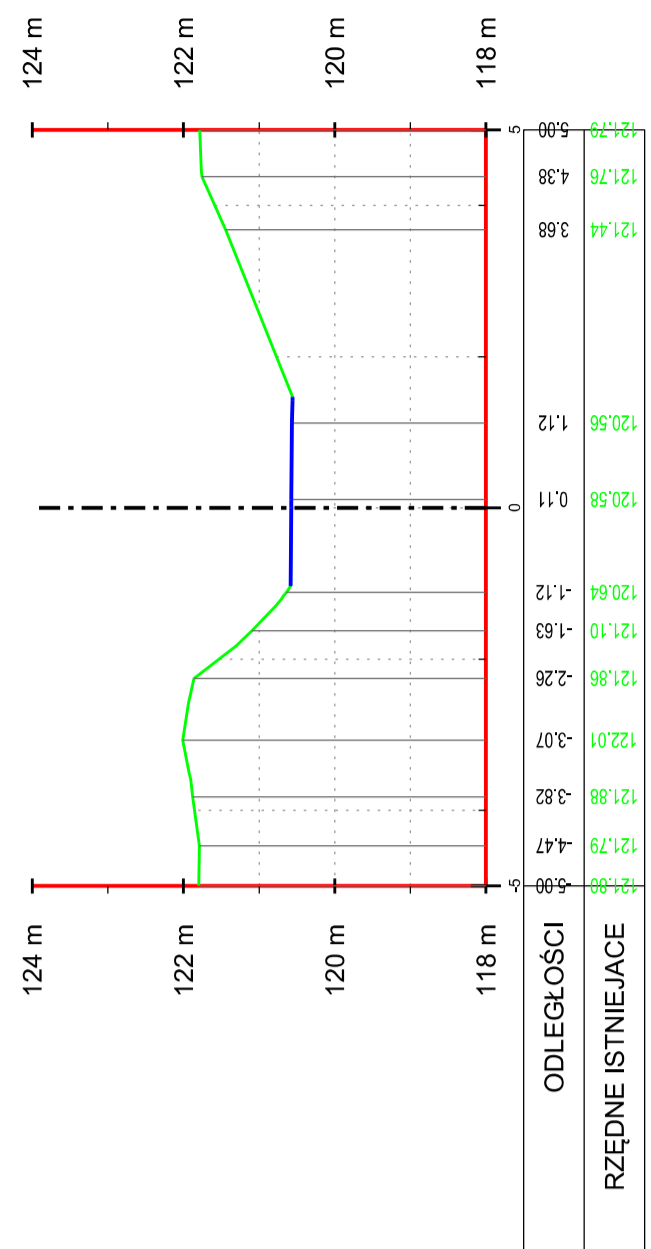


km 0+025.95

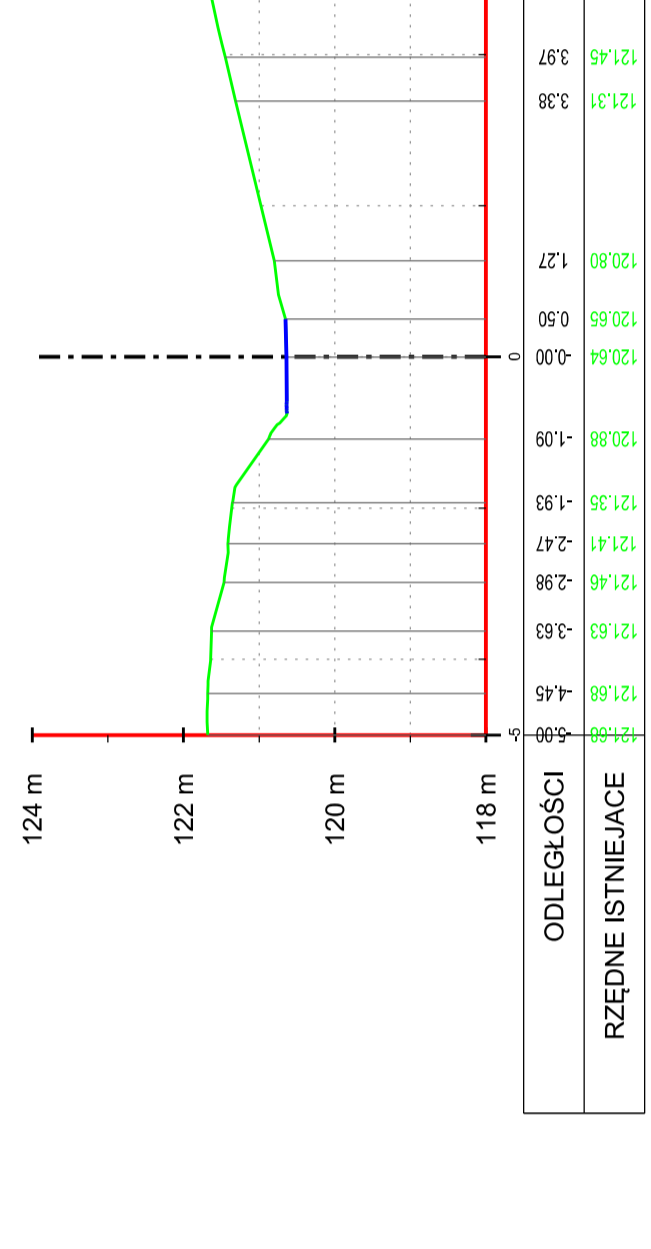


km 0+035.64

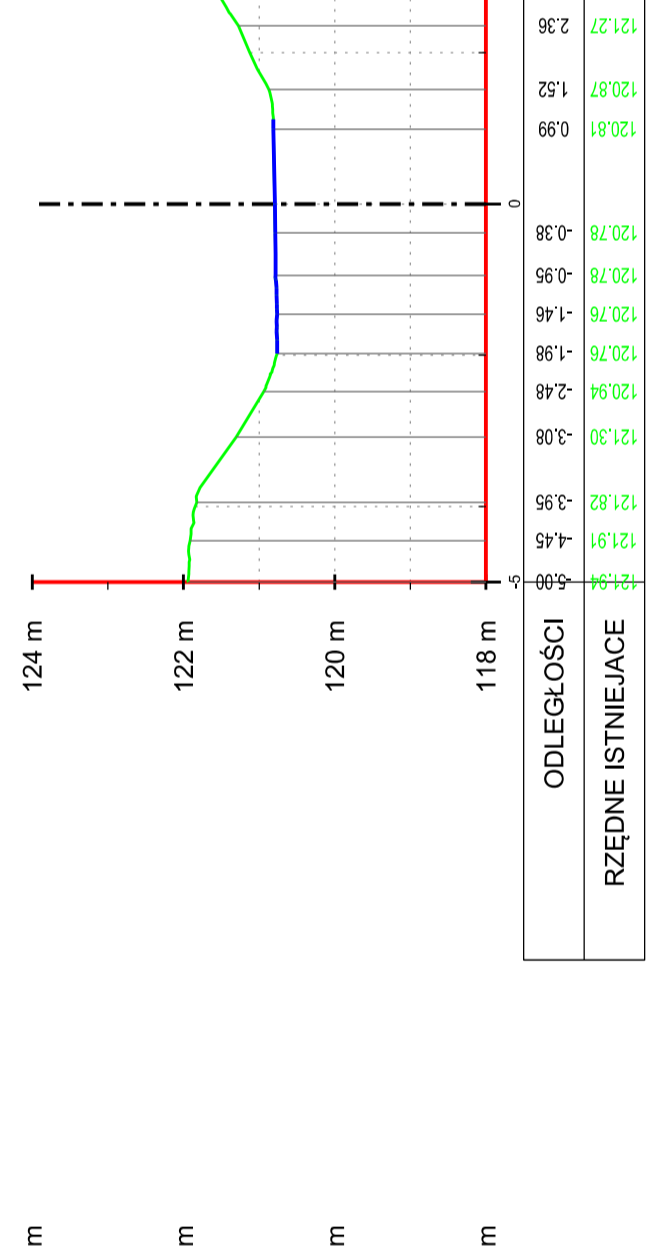

km 0+052.69

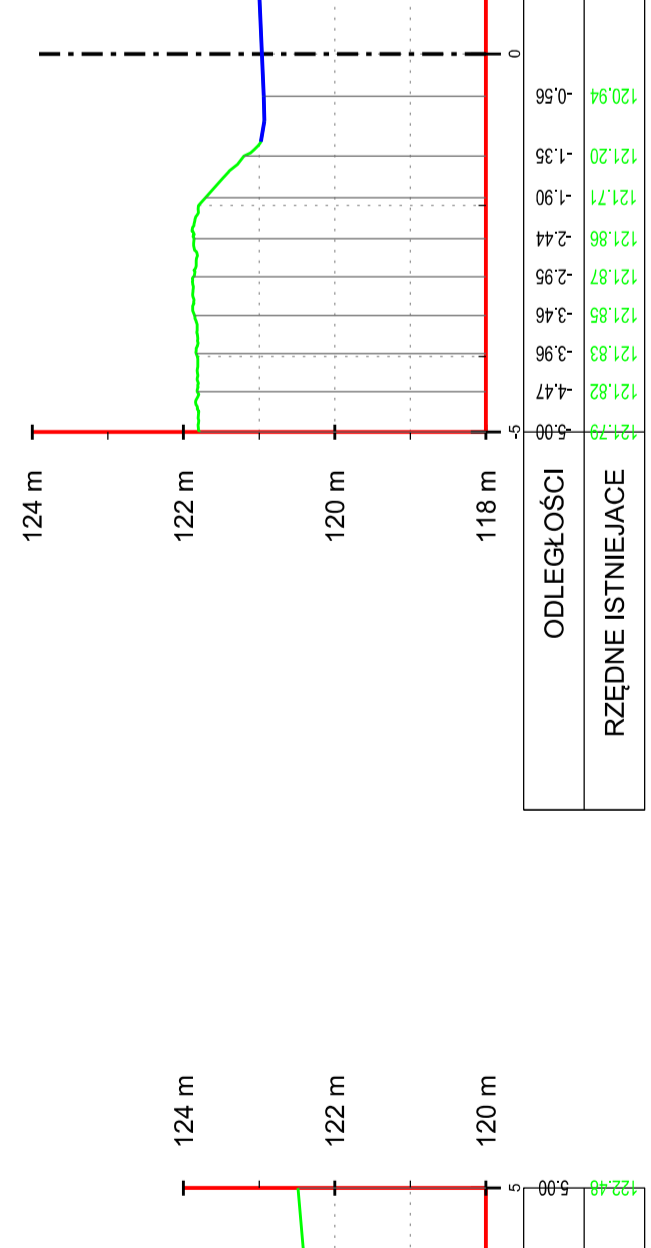

km 0+062.69

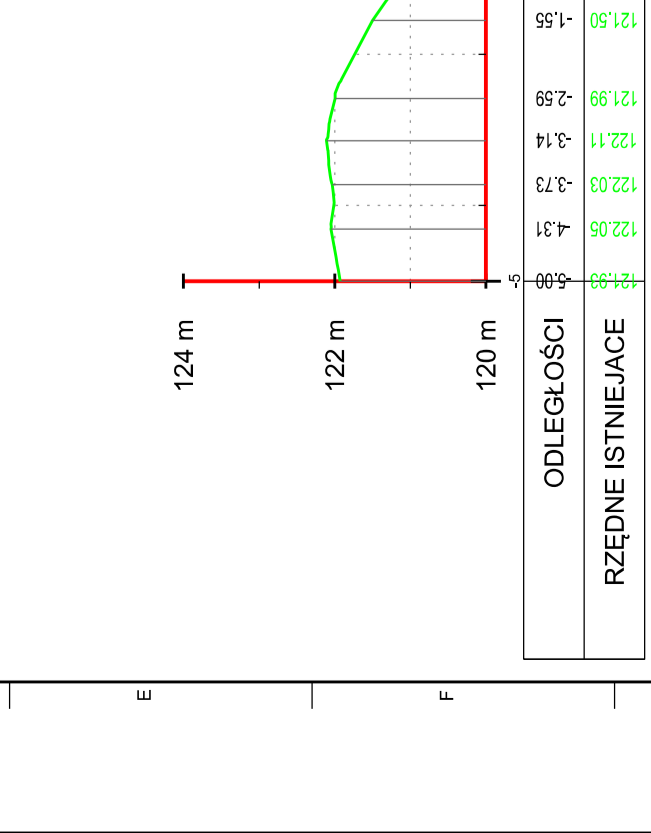

**Starostwo Powiatowe w Piasecznie**  
ul. Chylińskowska 14  
05-500 Piaseczno  
tel. (22) 757 20 51, (22) 757 20 60,  
fax (22) 737 11 58

**VEGMAR JAKUB KRAWCZYK**  
ul. Konarskiego 12A  
05-500 Piaseczno  
tel./fax (+48) 435 68 25,  
tel. kom. (+48) 602 139 935

Rozbudowa drogi powiatowej nr 2846W w ramach  
Zadania Inwestycyjnego Budowa mostu przez rzekę  
Głoskawkę w miejscowości Złotokłos gm.  
Piaseczno

Wykonawca: mgr inż. Jakub Krawczyk  
ul. Konarskiego 12A  
05-500 Piaseczno  
tel./fax (+48) 435 68 25,  
tel. kom. (+48) 602 139 935

Projektant: mgr inż. Artur Maz  
ul. Piłsudskiego 10  
05-500 Piaseczno

Sprowadzający: mgr inż. Wiesława Russek  
ul. Piłsudskiego 10  
05-500 Piaseczno

Opiniujący: mgr inż. Artur Maz

Faza opracowania: Projekt Budowlany  
Data: 08.2015

Tytuł rysunku: Przekroje Poprzeczne Koryta Rzeki  
Skala: 1:100  
Nr rysunku: PPR-01  
Nr arkusza: 1  
Prwa autorskie zastrzeżenie. Ustawa z dn. 4. Maja 1994 r.