

LEGENDA:
 - wykop
 - nasyp


km 0+440.00



Wykop: 5.13 m²
 Nasyp: 0.43 m²



km 0+480.00

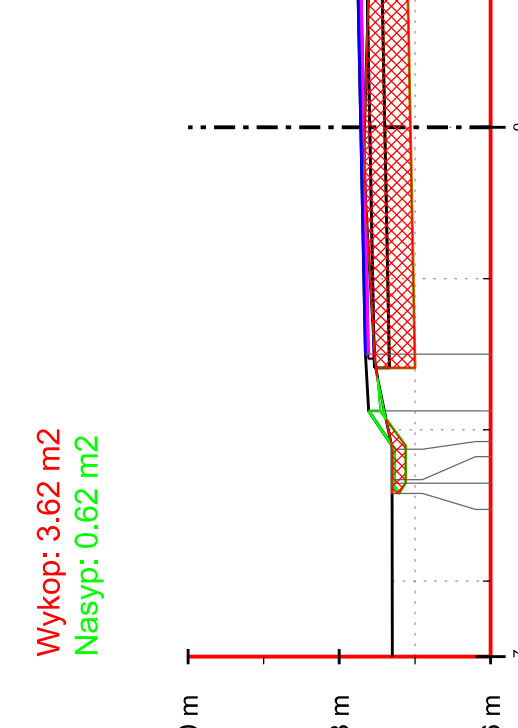

Wykop: 4.11 m²
 Nasyp: 0.68 m²



km 0+520.00

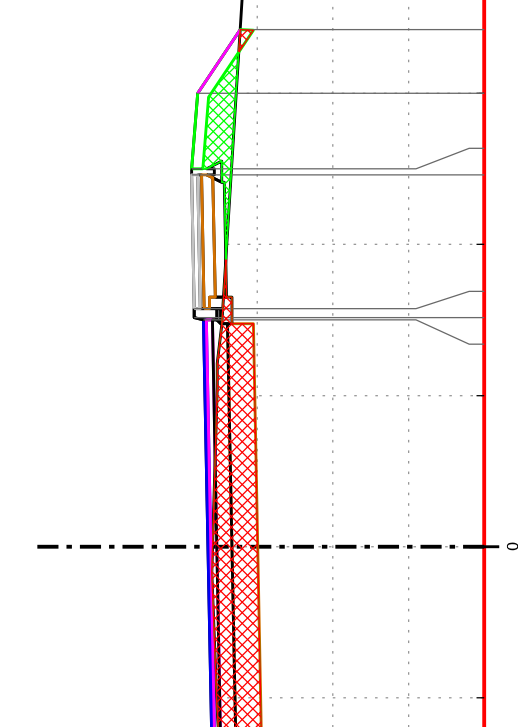

Wykop: 4.20 m²
 Nasyp: 0.95 m²



km 0+568.63

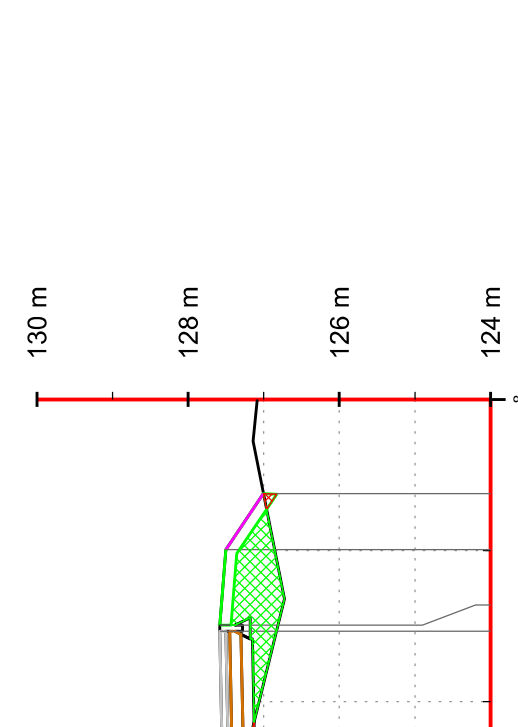

Wykop: 3.48 m²
 Nasyp: 0.52 m²



km 0+580.00

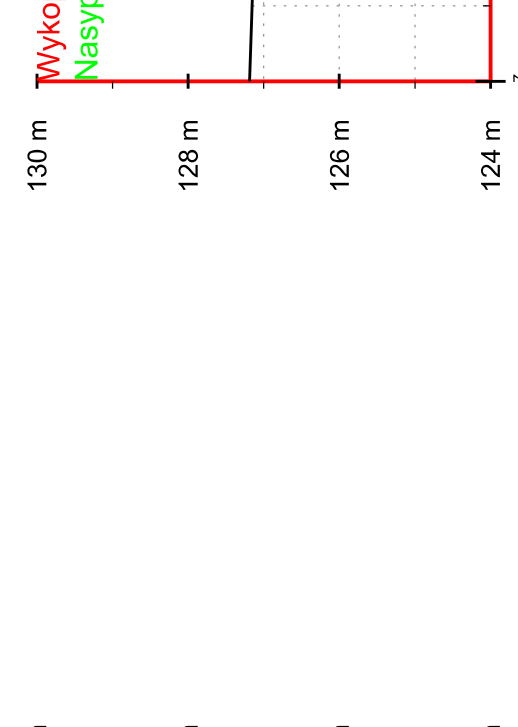

Wykop: 3.62 m²
 Nasyp: 0.62 m²



km 0+420.00

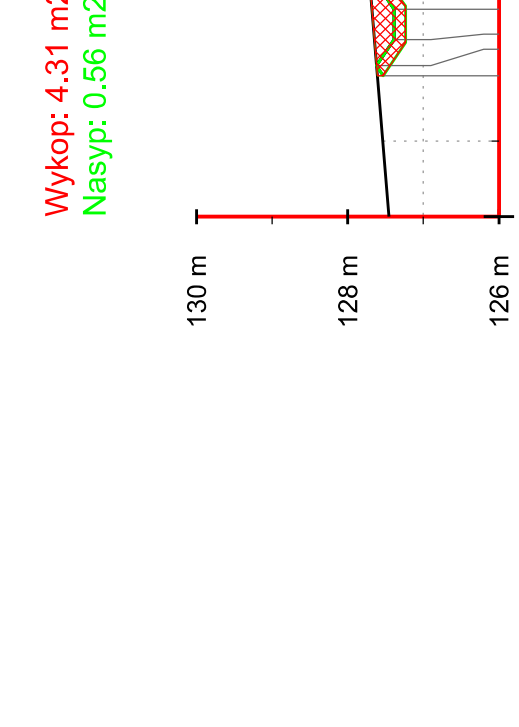

Wykop: 4.72 m²
 Nasyp: 0.41 m²



km 0+460.00

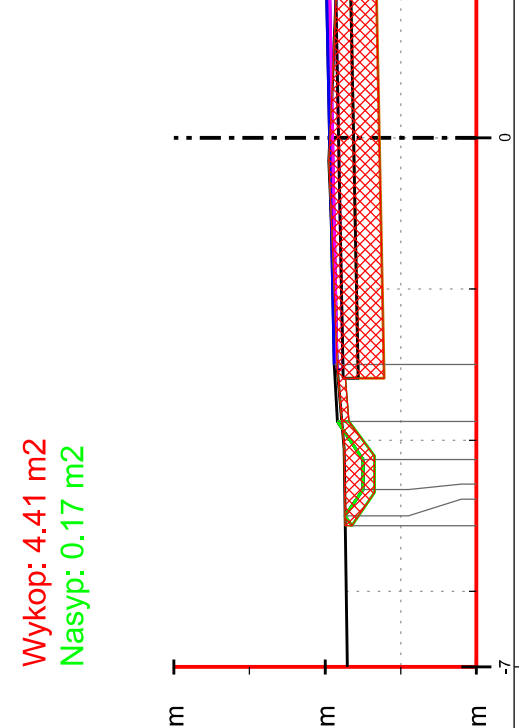

Wykop: 4.92 m²
 Nasyp: 0.46 m²



km 0+500.00

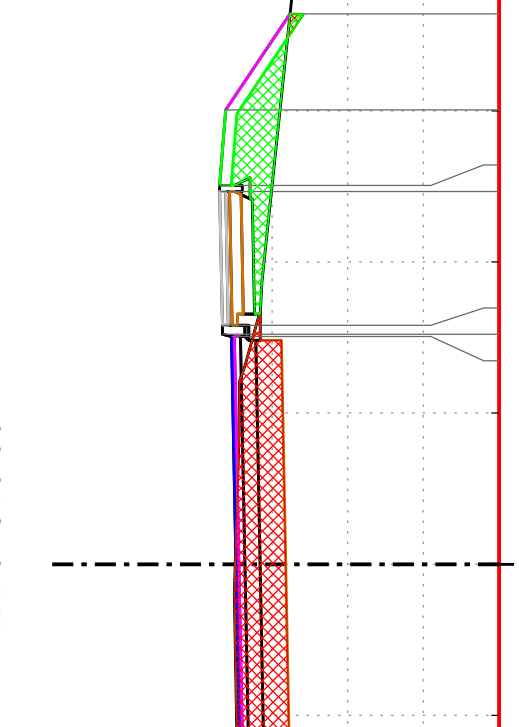

Wykop: 4.22 m²
 Nasyp: 0.56 m²


km 0+540.00

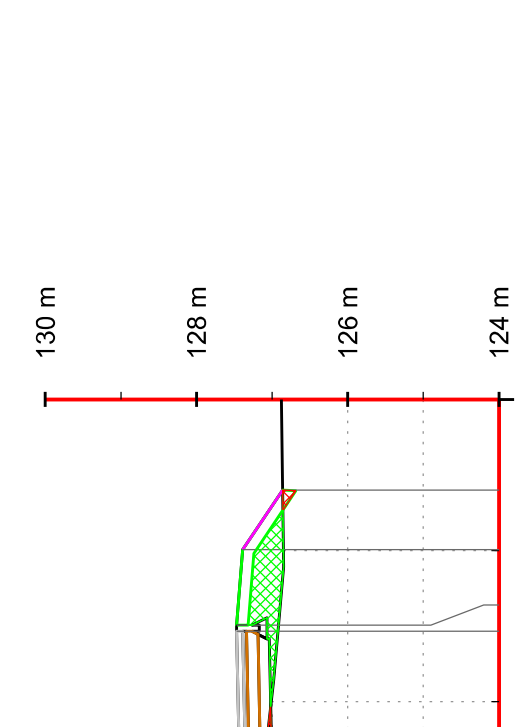

Wykop: 4.09 m²
 Nasyp: 1.07 m²



km 0+620.00



Wykop: 4.41 m²
 Nasyp: 0.17 m²


km 0+600.00

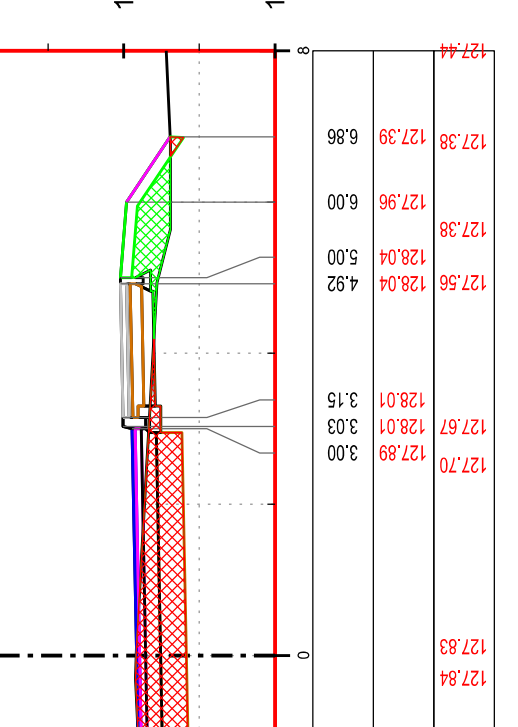

Wykop: 4.31 m²
 Nasyp: 0.56 m²


Zarząd Powiatu Piaseczyńskiego
 ul. Chyliżkowska 14
 05-500 Piaseczno
 tel./fax (+48) 22 756 61 29/ 22 756 61 33.

WYKONAWCA
VEGMAR JAKUB KRAWCZYK
 ul. Kamińskiego 12A
 05-500 Piaseczno
 tel./fax (+48) 22 435 68 24/ 22 435 68 25
 tel. kom. (+48) 602 139 935

Przebudowa drogi powiatowej
 nr 2846W Henryków Uroczysko - Złotokłos

Kierownik wykonawcy / mgr inż. Jakub Krawczyk	Projektant / mgr inż. Jakub Krawczyk	Pełniący / mgr inż. Wiktoria Rusiak


Projekt Wykonawczy	Data: 12.2016
Przebieg Charakteryzacyjne	Skala: 1:100
Wersja: 100-183	Wzrost: PCh-01
