
 



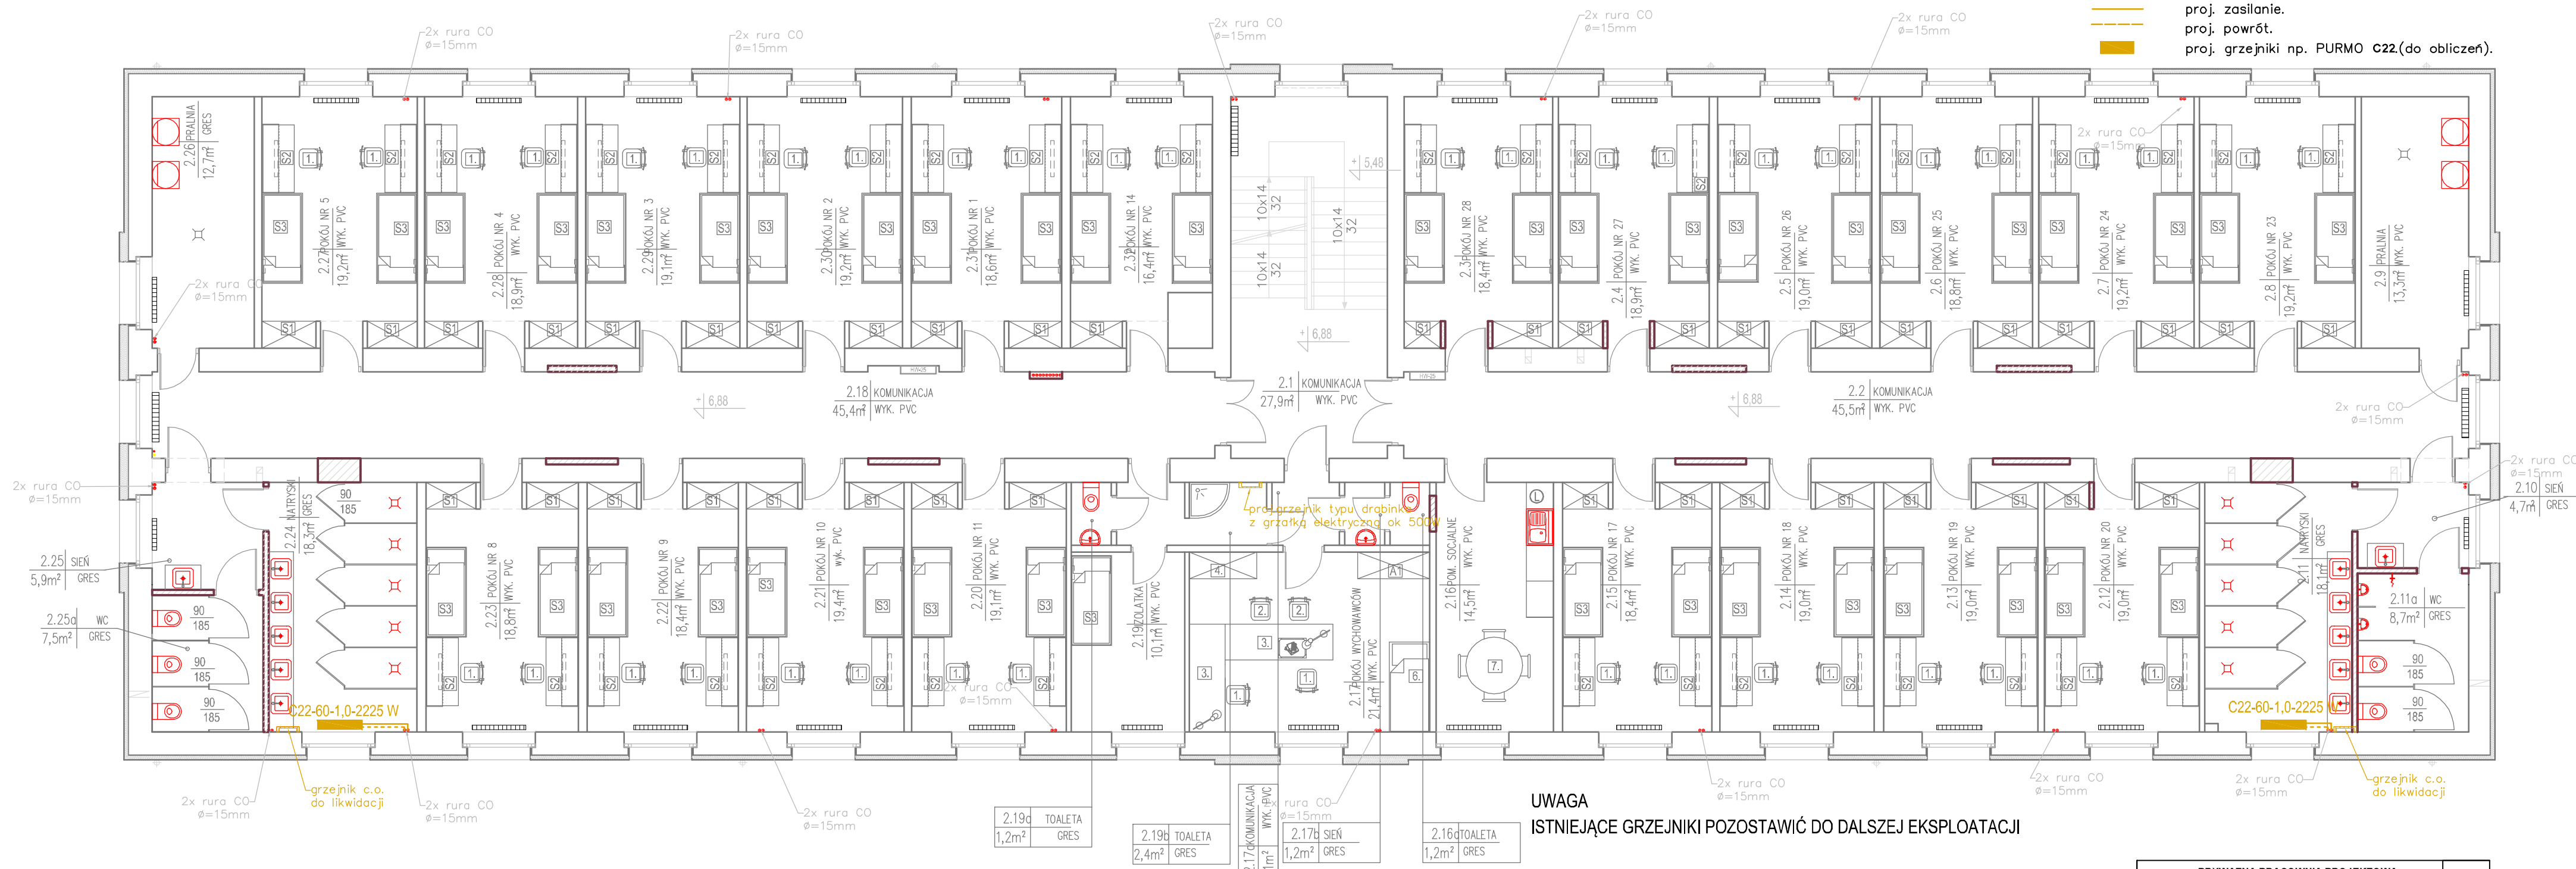


RZUT II PIĘTRA - instal. grzewcza 1:100

OZNACZENIA:

-  istn. piony c.o instal. zasilania i powrotu.
-  istn. grzejniki.
-  proj. zasilanie.
-  proj. powrót.
-  proj. grzejniki np. PURMO C22(do obliczeń).



OPRACOWAŁ:

- PRYWATNA PRACOWNIA PROJEKTOWA - 95-100 ZGIERZ ul. Szczawińska No 3 tel. (042) 716 03 34, 602 447 477		No 3
OBIEKT:	Bud. internatu w Piasecznie ul. Chyliczkowska No 20	Kwiec.
TYTUŁ:	RZUT II PIĘTRA - instal. grzewcza.	2017
OPRAC.:	Włodzimierz Sobolewski Upr. 102/91/WŁ.	
ASYST. PROJ.:	mgr inż. Joanna Dobrzańska.	
BRANŻA:	instalacyjna: wod. - kan. i c.o.	