


# RZUT PARTERU - instal. wod. - kan. 1:100

## OZNACZENIA:

- **W** — proj. wewn. instal. wody zimnej.
- — proj. wewn. instal. wody ciepłej.
- — proj. zawory przelot. gwint. kulowe.
- **ks** — proj. wewn. instal. kan. sanitarnej.
- P** — proj. piony kan. sanitarnej (Ø0,11m).
- **Pz** — proj. piony wody zimnej (Pz) ciepłej (Pc) i cyrkulacji(C).
- **Pc** — proj. bateria umywalkowa.
- **Pf.kl.** — proj. pęczka klozetowa zbiorn.
- **b.zl.** — proj. bateria zlewozmywakowa.
- **z.c.z.** — proj. zawór czerpalny ze złączką do węża.
- **z.pis.** — proj. zawory pisuarowe.
- ✕ — proj. kratki ściekowe (wpusty podłogowe) Ø 0,11m.

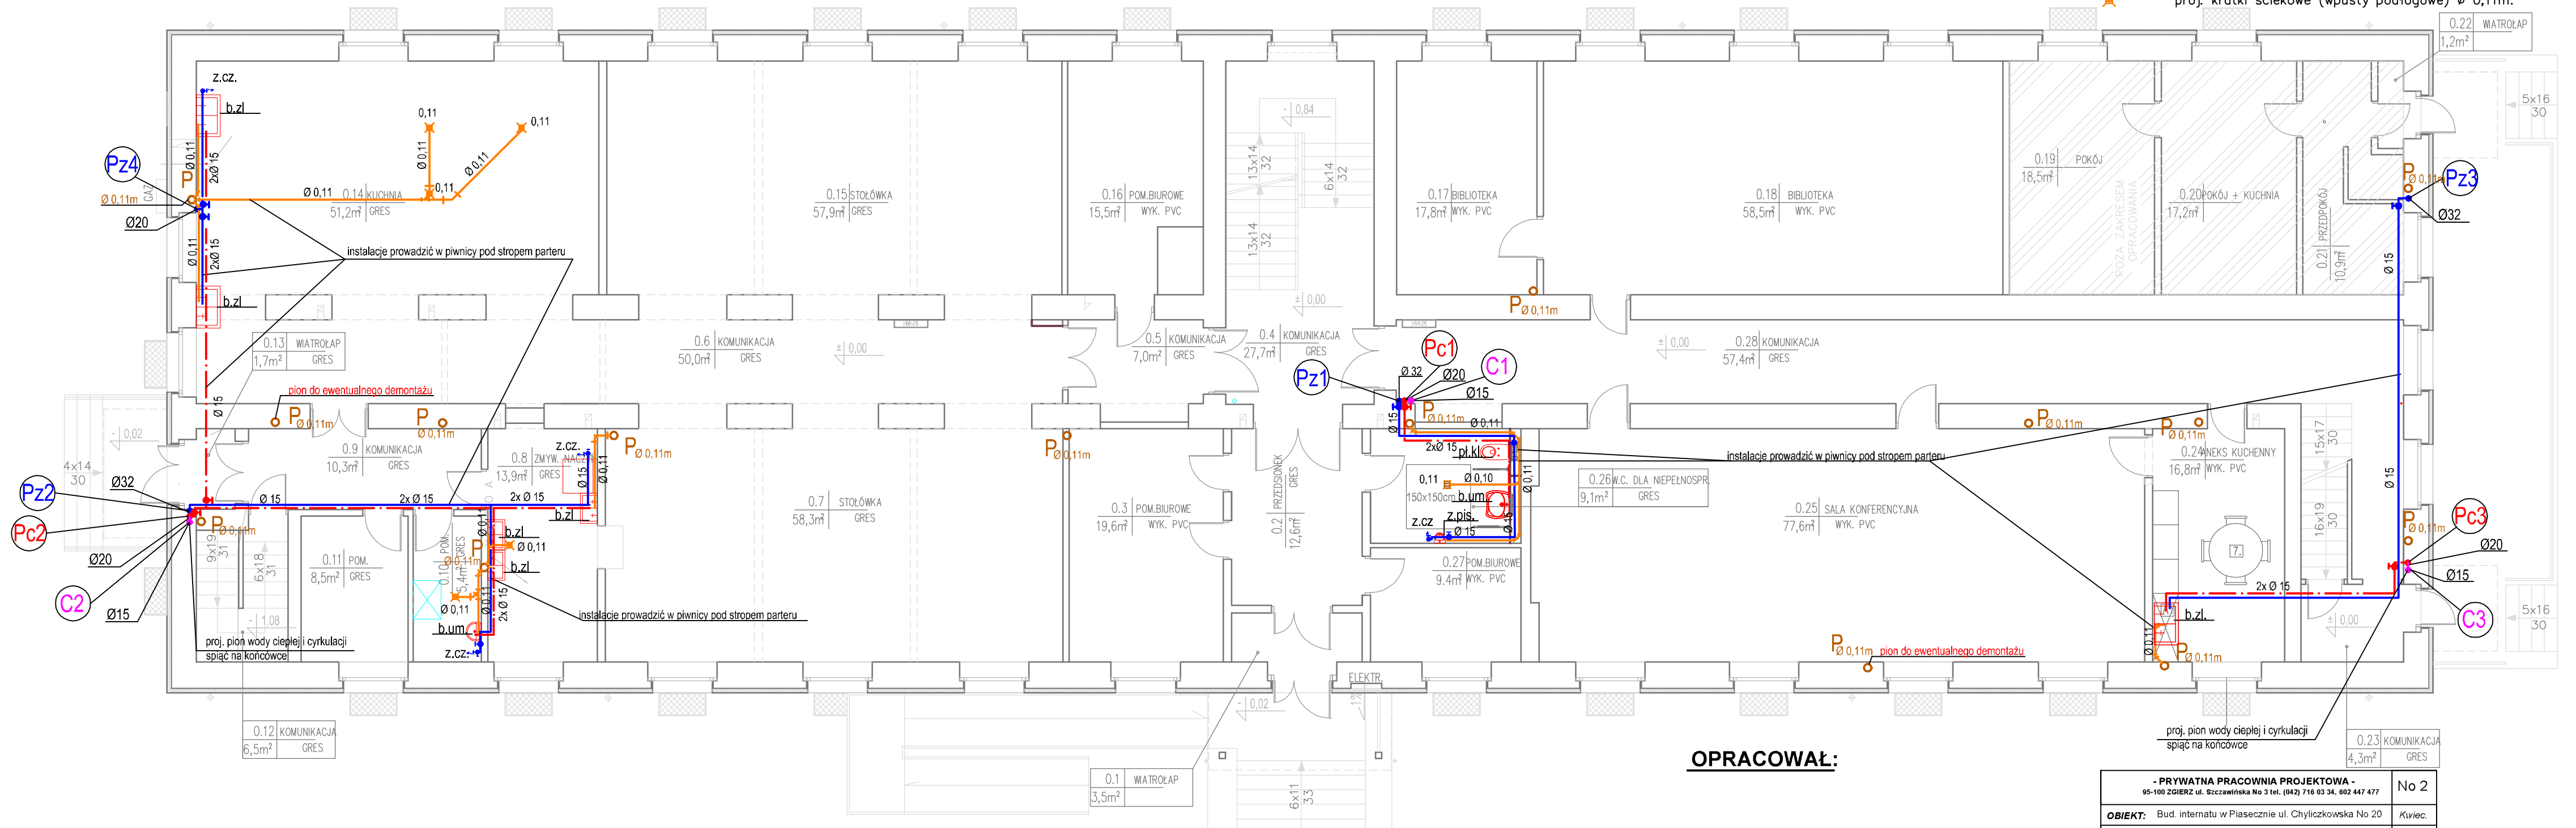

**OPRACOWAŁ:**

- PRYWATNA PRACOWNIA PROJEKTOWA -		No 2
95-100 ZGIERZ ul. Szczawińska No 3 tel. (042) 716 03 34, 602 447 477		
<b>OBIEKT:</b>	Bud. internatu w Piasecznie ul. Chylickowska No 20	Kwiec.
<b>TYTUŁ:</b>	<b>RZUT PARTERU - instal. wod. - kan.</b>	2017
<b>OPRAC.:</b>	Włodzimierz Sobolewski Upr. 102/91/WL.	
<b>ASYST. PROJ.:</b>	mgr inż. Joanna Dobrzańska.	
<b>BRANŻA:</b>	instalacyjna: wod. - kan. i c.o.	