


Do rysunku nr 2.2

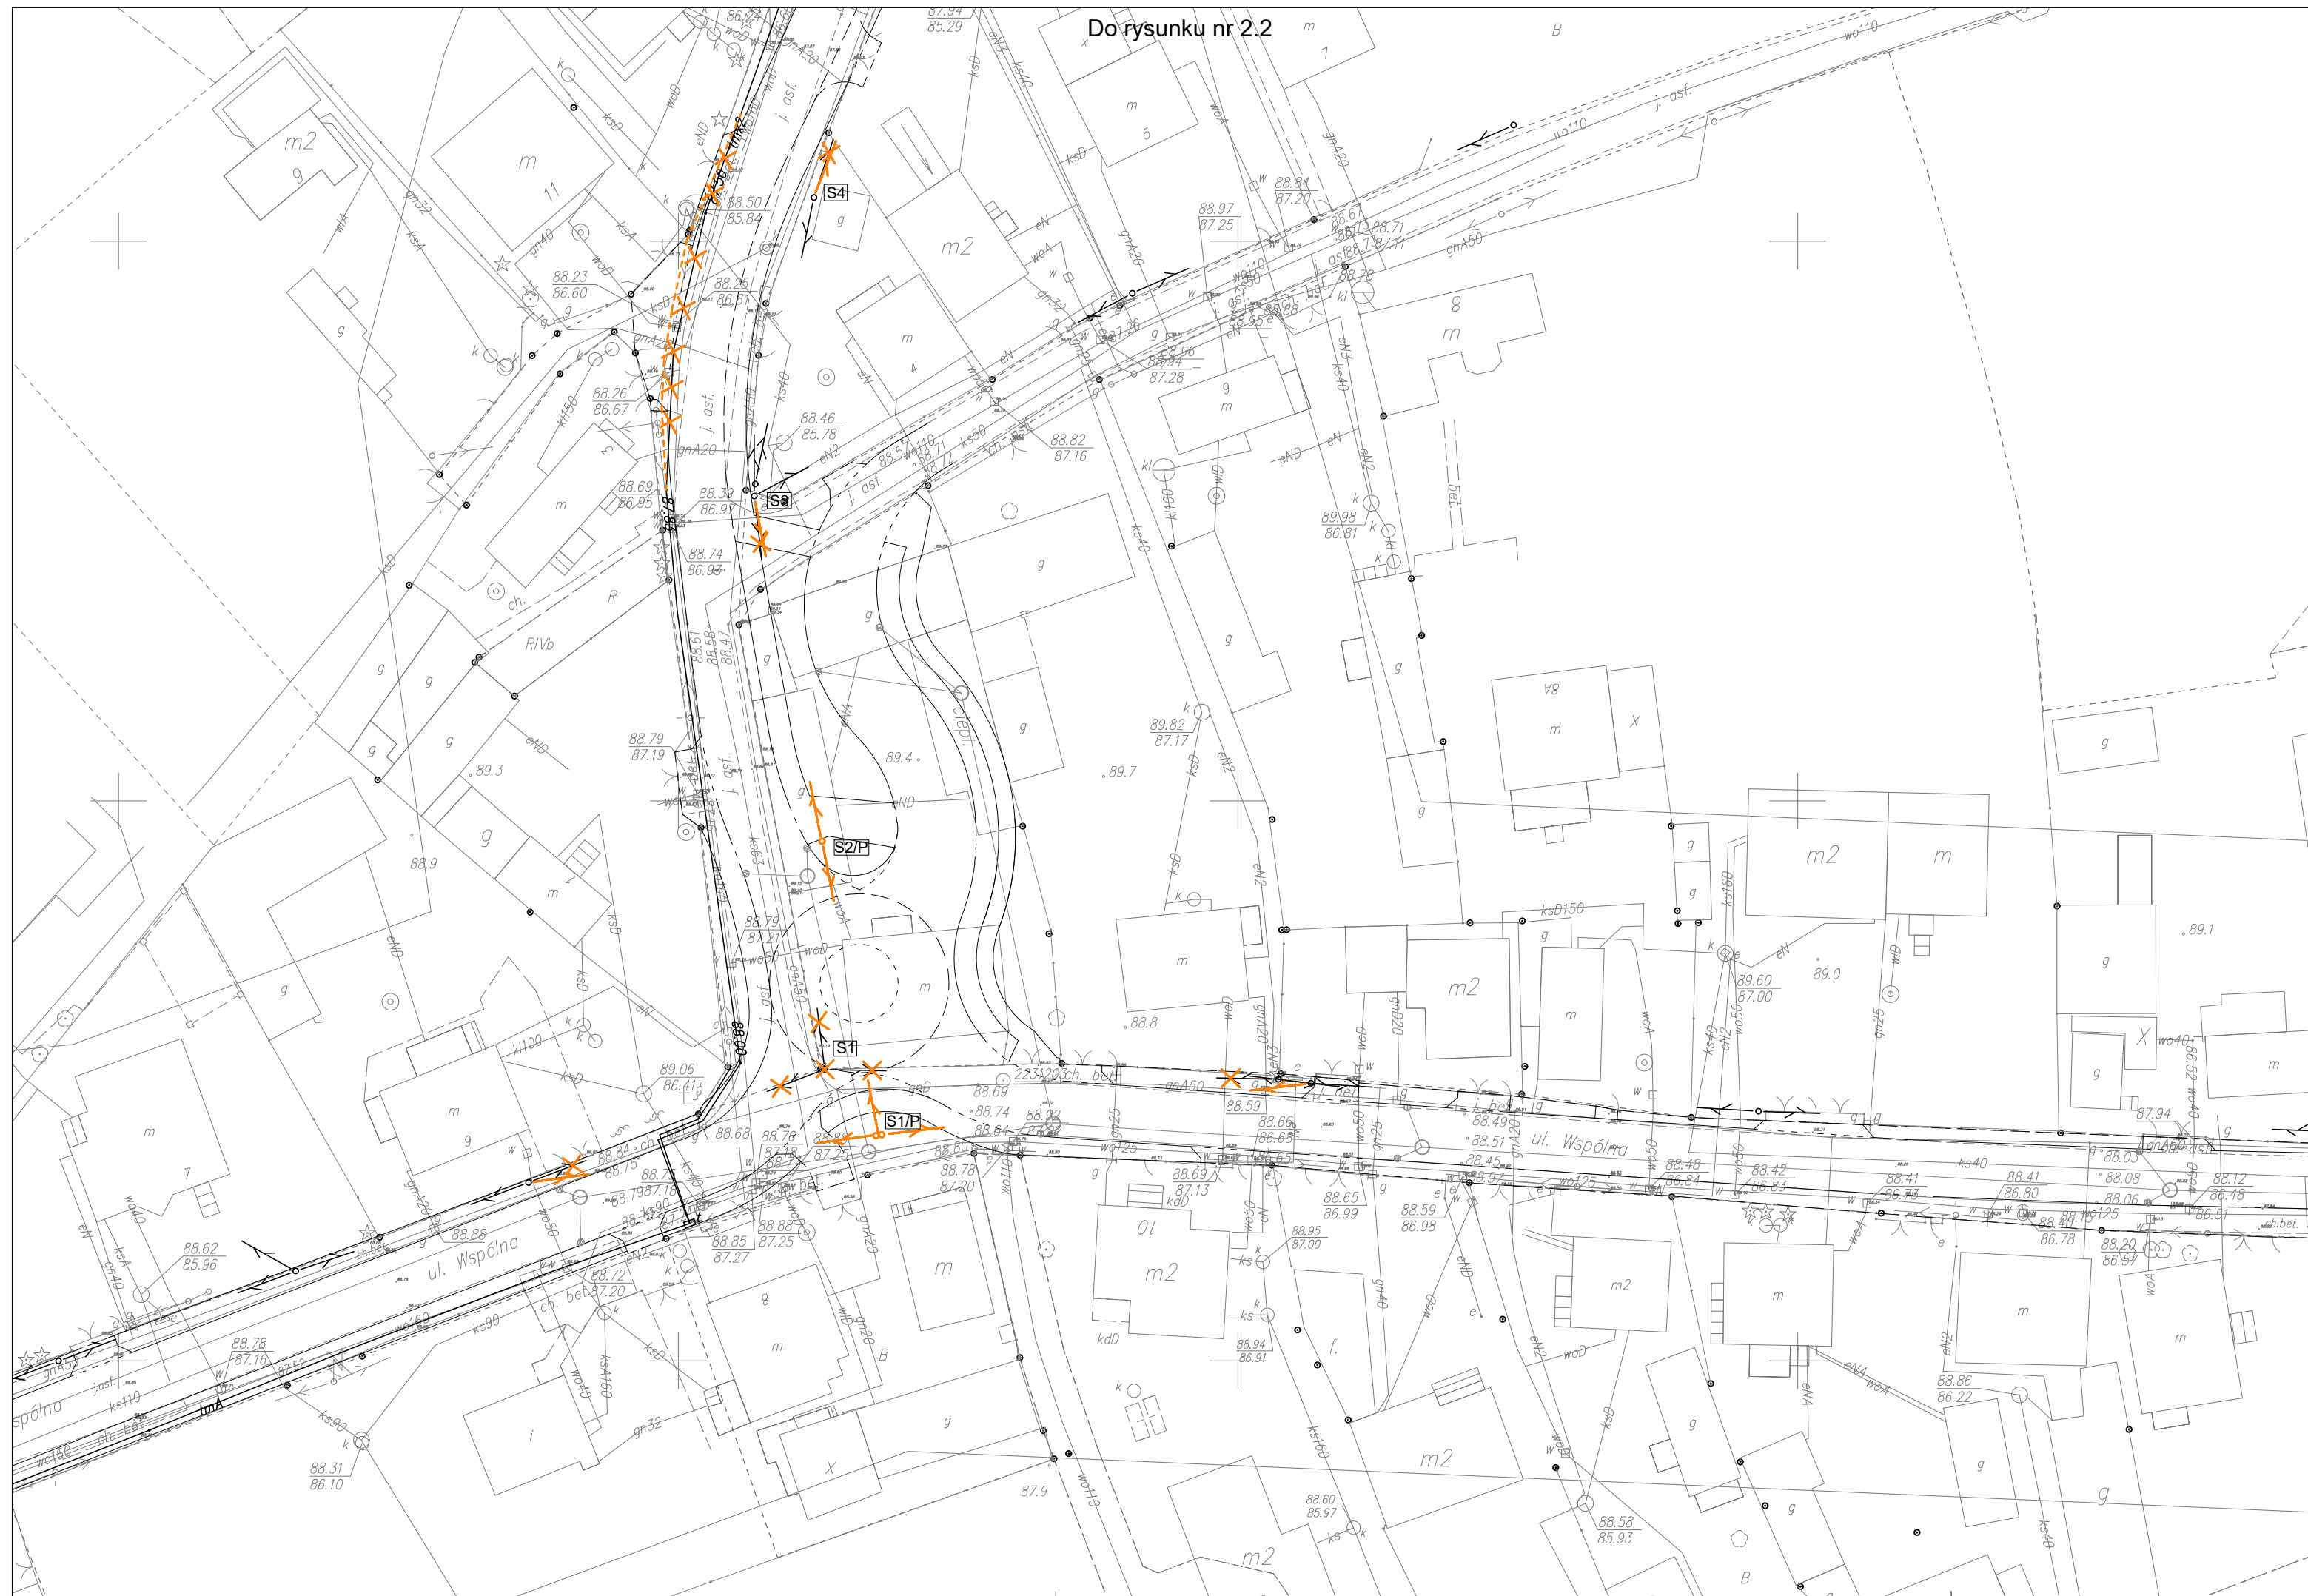


**LEGENDA:**

- Istniejąca telefoniczna linia napowietrzna
- Projektowana telefoniczna linia napowietrzna
- Istniejące kable telefonicznej linii napowietrznej
- Projektowane kable telefonicznej linii napowietrznej
- Telefoniczna linia napowietrzna do likwidacji
- Kable telefonicznej linii napowietrznej do likwidacji
- Trasa istniejącej linii telefonicznej doziemnej
- Trasa projektowanej linii telefonicznej doziemnej
- Trasa linii telefonicznej doziemnej do likwidacji
- Projektowany kabel linii telefonicznej doziemnej
- Projektowane złącze równoległe ZR na kablu linii telefonicznej

ZR-1  
XAGA  
43/8-150

Osona złącza równoległego ZR na kablu linii telefonicznej

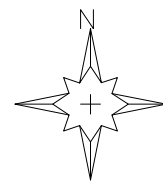

**AR-DROG**

AR-DROG Biuro Projektowe  
ul. Magnacka 5 lok. 103  
02-496 Warszawa

<b>INWESTOR</b>		ZARZĄD POWIATU PIASECZYŃSKIEGO ul. Chyliczkowska 14 05-550 Piaseczno			
<b>TYTUŁ</b>		„Przebudowa drogi powiatowej nr 2802W na odcinku od Bielawy do Okrzeszyna wraz z rozbudową skrzyżowania z drogą powiatową nr 2802W - w tym wykonanie dokumentacji”			
<b>OBIEKT</b>		DROGA POWIATOWA NR 2802W I 2803W		STADIUM PW	BRANŻA Telekom.
<b>NAZWA RYSUNKU</b>		Przebudowa i zabezpieczenie urządzeń telekomunikacyjnych na ul Wspólnej i Okrzeskiej w Bielawie. Plan sytuacyjny.		SKALA 1:500	NR RYS. 2.1
<b>BRANŻA</b>	<b>FUNKCJA</b>	<b>ZESPÓŁ PROJEKTOWY</b>	<b>NR UPRAWNIEN</b>	<b>SPECJALNOŚĆ</b>	<b>PODPIS</b>
Telekomunikacja	Projektant	mgr inż. Teresa Wąsiewicz	0007/96/U	Telekomunikacja	12/2017
Telekomunikacja	Sprawdzający	inż. Marek Masalski	0379/97/U	Telekomunikacja	12/2017