


SCHEMAT TABLICY TLU-H część 1 z 2

cd. na rys E-5.16

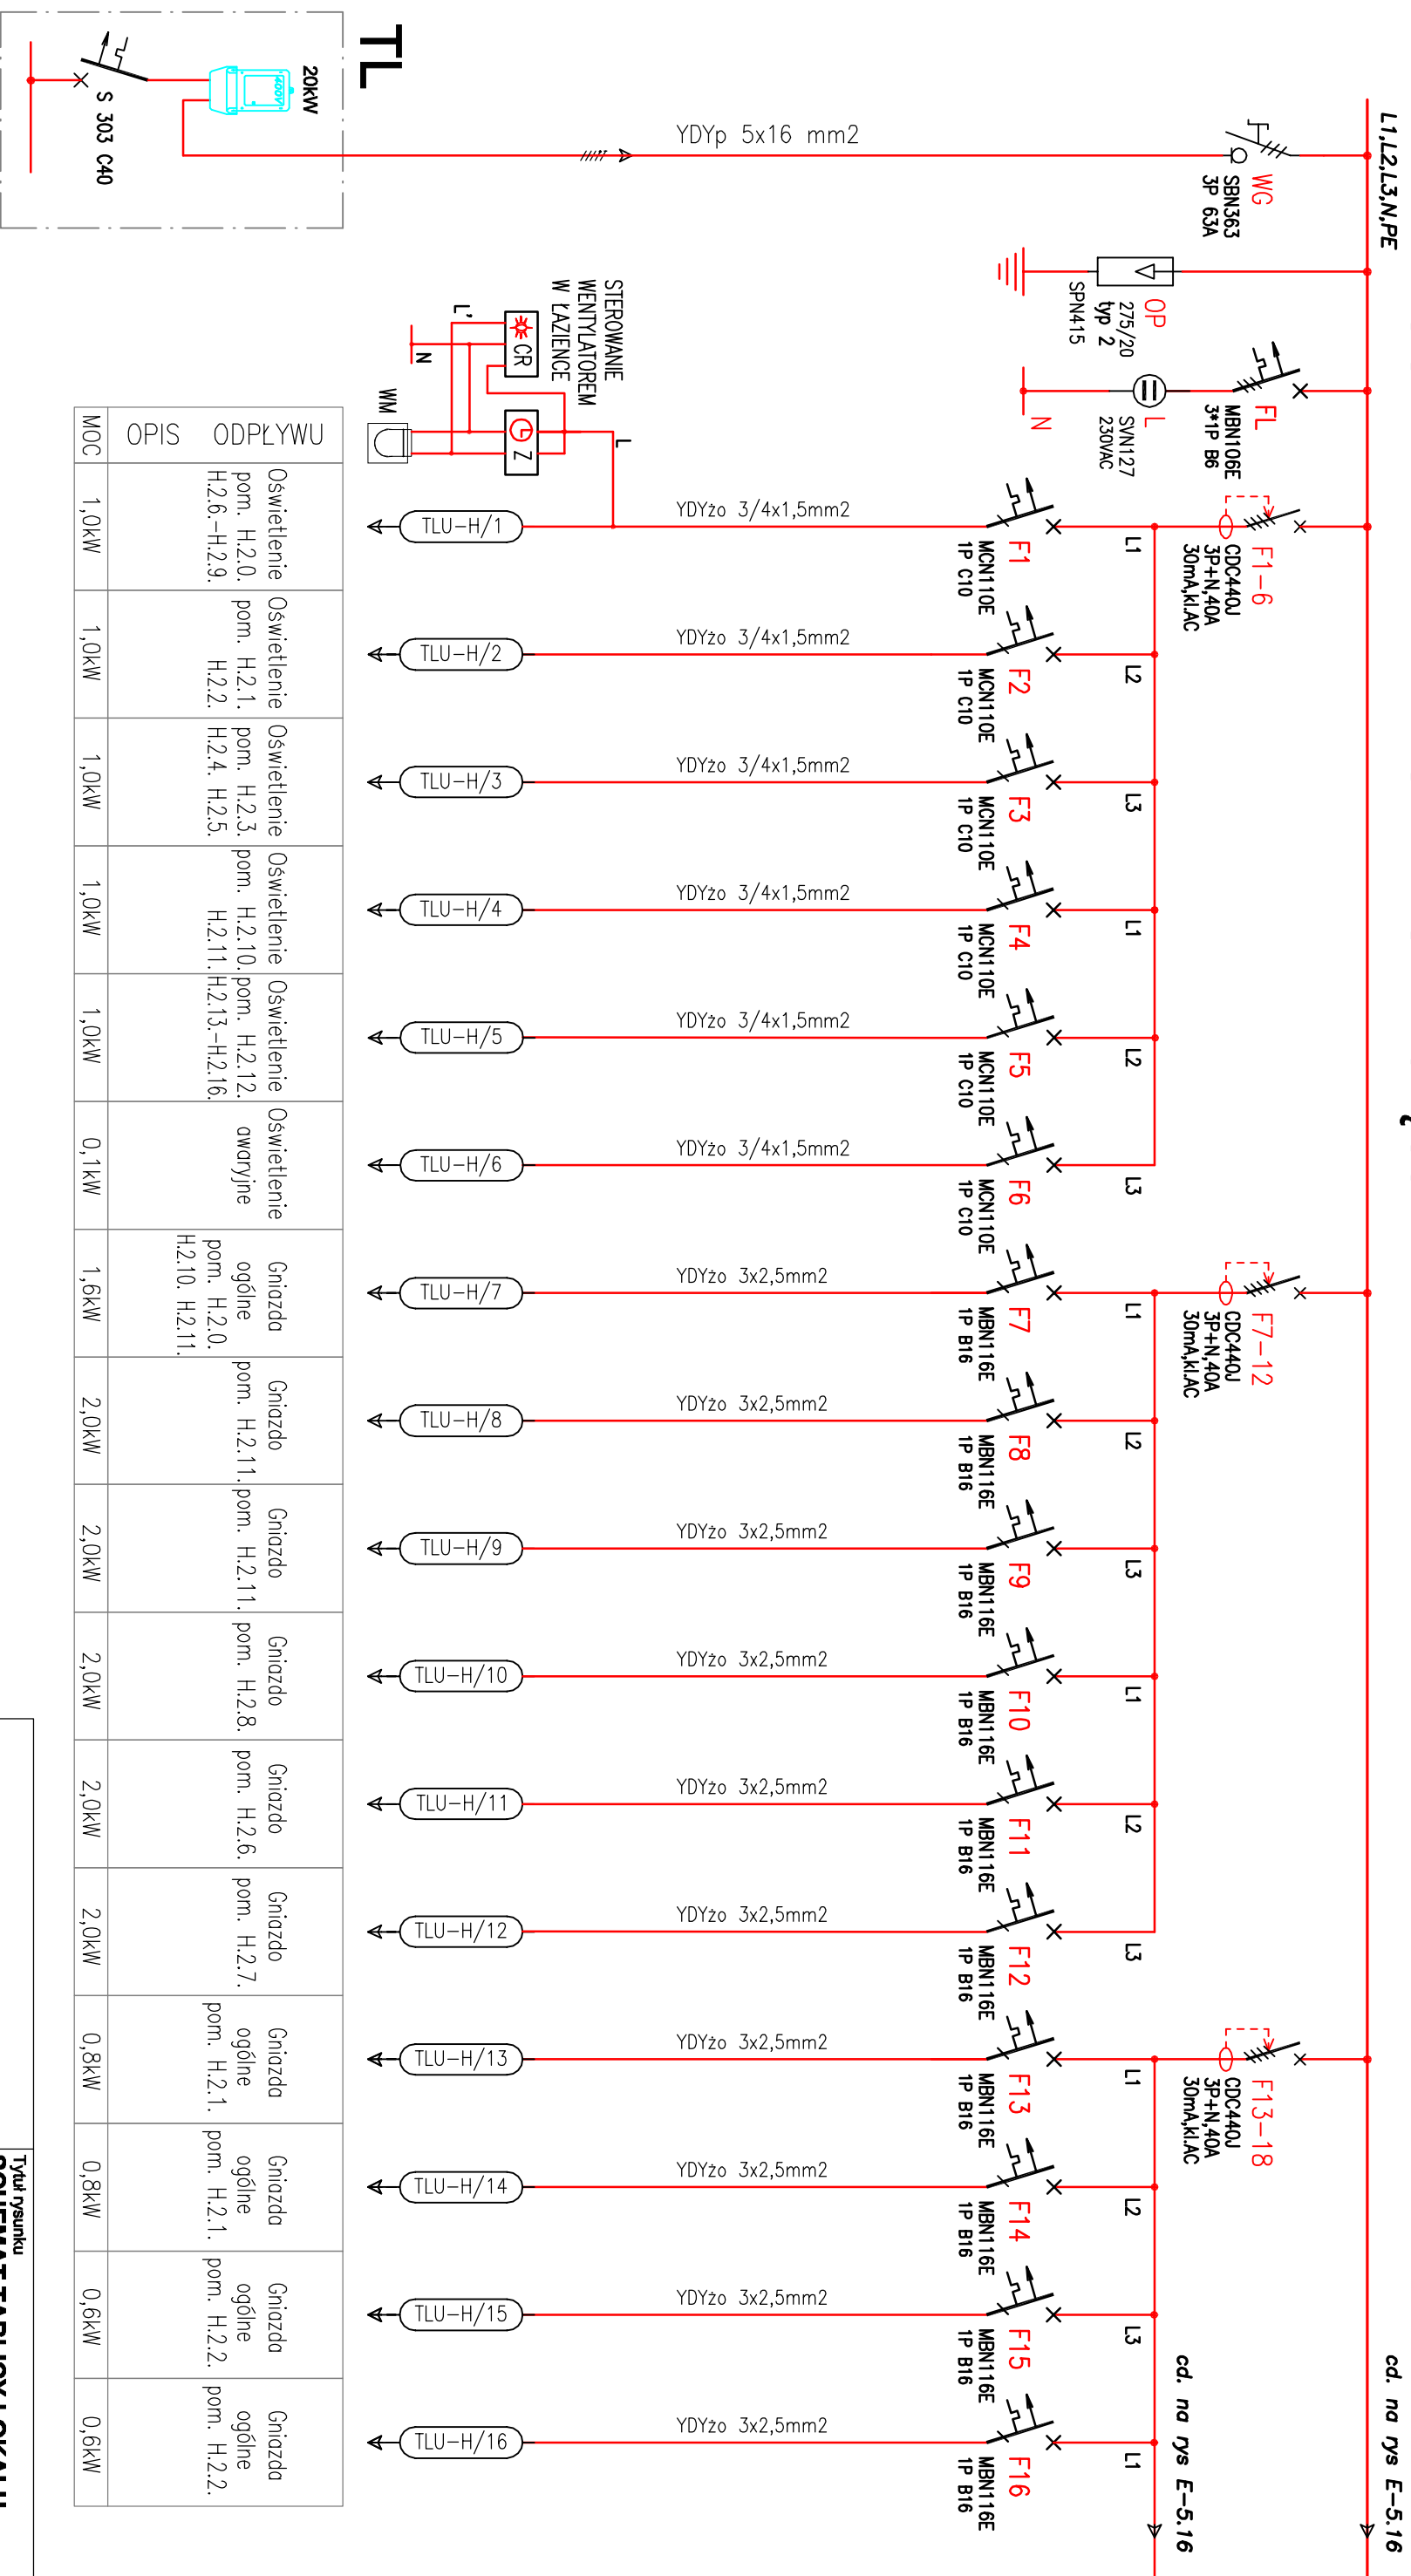

MOC	OPIS	ODPŁYWU
1,0kW	Oświetlenie pom. H.2.0. H.2.6.-H.2.9.	
1,0kW	Oświetlenie pom. H.2.1. H.2.2.	
1,0kW	Oświetlenie pom. H.2.3. H.2.4. H.2.5.	
1,6kW	Gniazda ogólnne pom. H.2.0. H.2.10. H.2.11.	
2,0kW	Gniazda pom. H.2.11. pom. H.2.11.	
2,0kW	Gniazda pom. H.2.11. pom. H.2.11.	
2,0kW	Gniazda pom. H.2.8. pom. H.2.6.	
2,0kW	Gniazda pom. H.2.7. pom. H.2.7.	
0,8kW	Gniazda ogólnne pom. H.2.1.	
0,8kW	Gniazda ogólnne pom. H.2.1.	
0,6kW	Gniazda ogólnne pom. H.2.2.	
0,6kW	Gniazda ogólnne pom. H.2.2.	

BILANS MOCY:
 Pi=69,3kW
 Ps=20,0kW
 In=25A / 230V

Kz=0,30
 cosfi=0,93

UKŁAD SIECIOWY TN-S 400/230V 50Hz
OCHRONA OD PORAZENI PRZED DOTYKIEM
POŚREDNIM - SAMOCZYNNIE WYŁĄCZENIE

WEKKA-PROJEKT
 Barbara Leśniewska-Wekka

PRZEBUDOWA BUDYNKU
PO BYLEJ JEDNOSTCE WOJSKOWEJ
wraz ze zmianą sposobu użytkowania z biurowego na biurowo-usługowy
z PORADNIĄ PSYCHOLOGICZNO-PEDAGOGICZNA I WARSZTATAMI TERAPII ZAJĘCIOWEJ
 mgr inż. Zbigniew Mądeł
 na działce nr ew. 37/23 obręb 01-02
 w Górze Kalwarji przy ul. Dominikańskiej 9

Tytuł rysunku
SCHEMAT TABLICY LOKALU
USŁUGOWEGO H - TLU-H

Faza projektu :
PROJEKT WYKONAWCZY

Projektant :
 mgr inż. Mateusz Mądeł
 upr. budowlane nr MAZ/0854/PWB/E/16 do projektowania w specjalności instalacyjnej w zakresie sieci, instalacji i urządzeń elektrycznych i elektroenergetycznych bez ograniczeń

Sprawdzający :
 mgr inż. Zbigniew Mądeł
 upr. nr UAN-8386/39/87 do projektowania w specjalności instalacyjno-inżynierskiej w zakresie instalacji elektrycznych

Data
07. 2018 r.

Nr arkusza
E-5.15