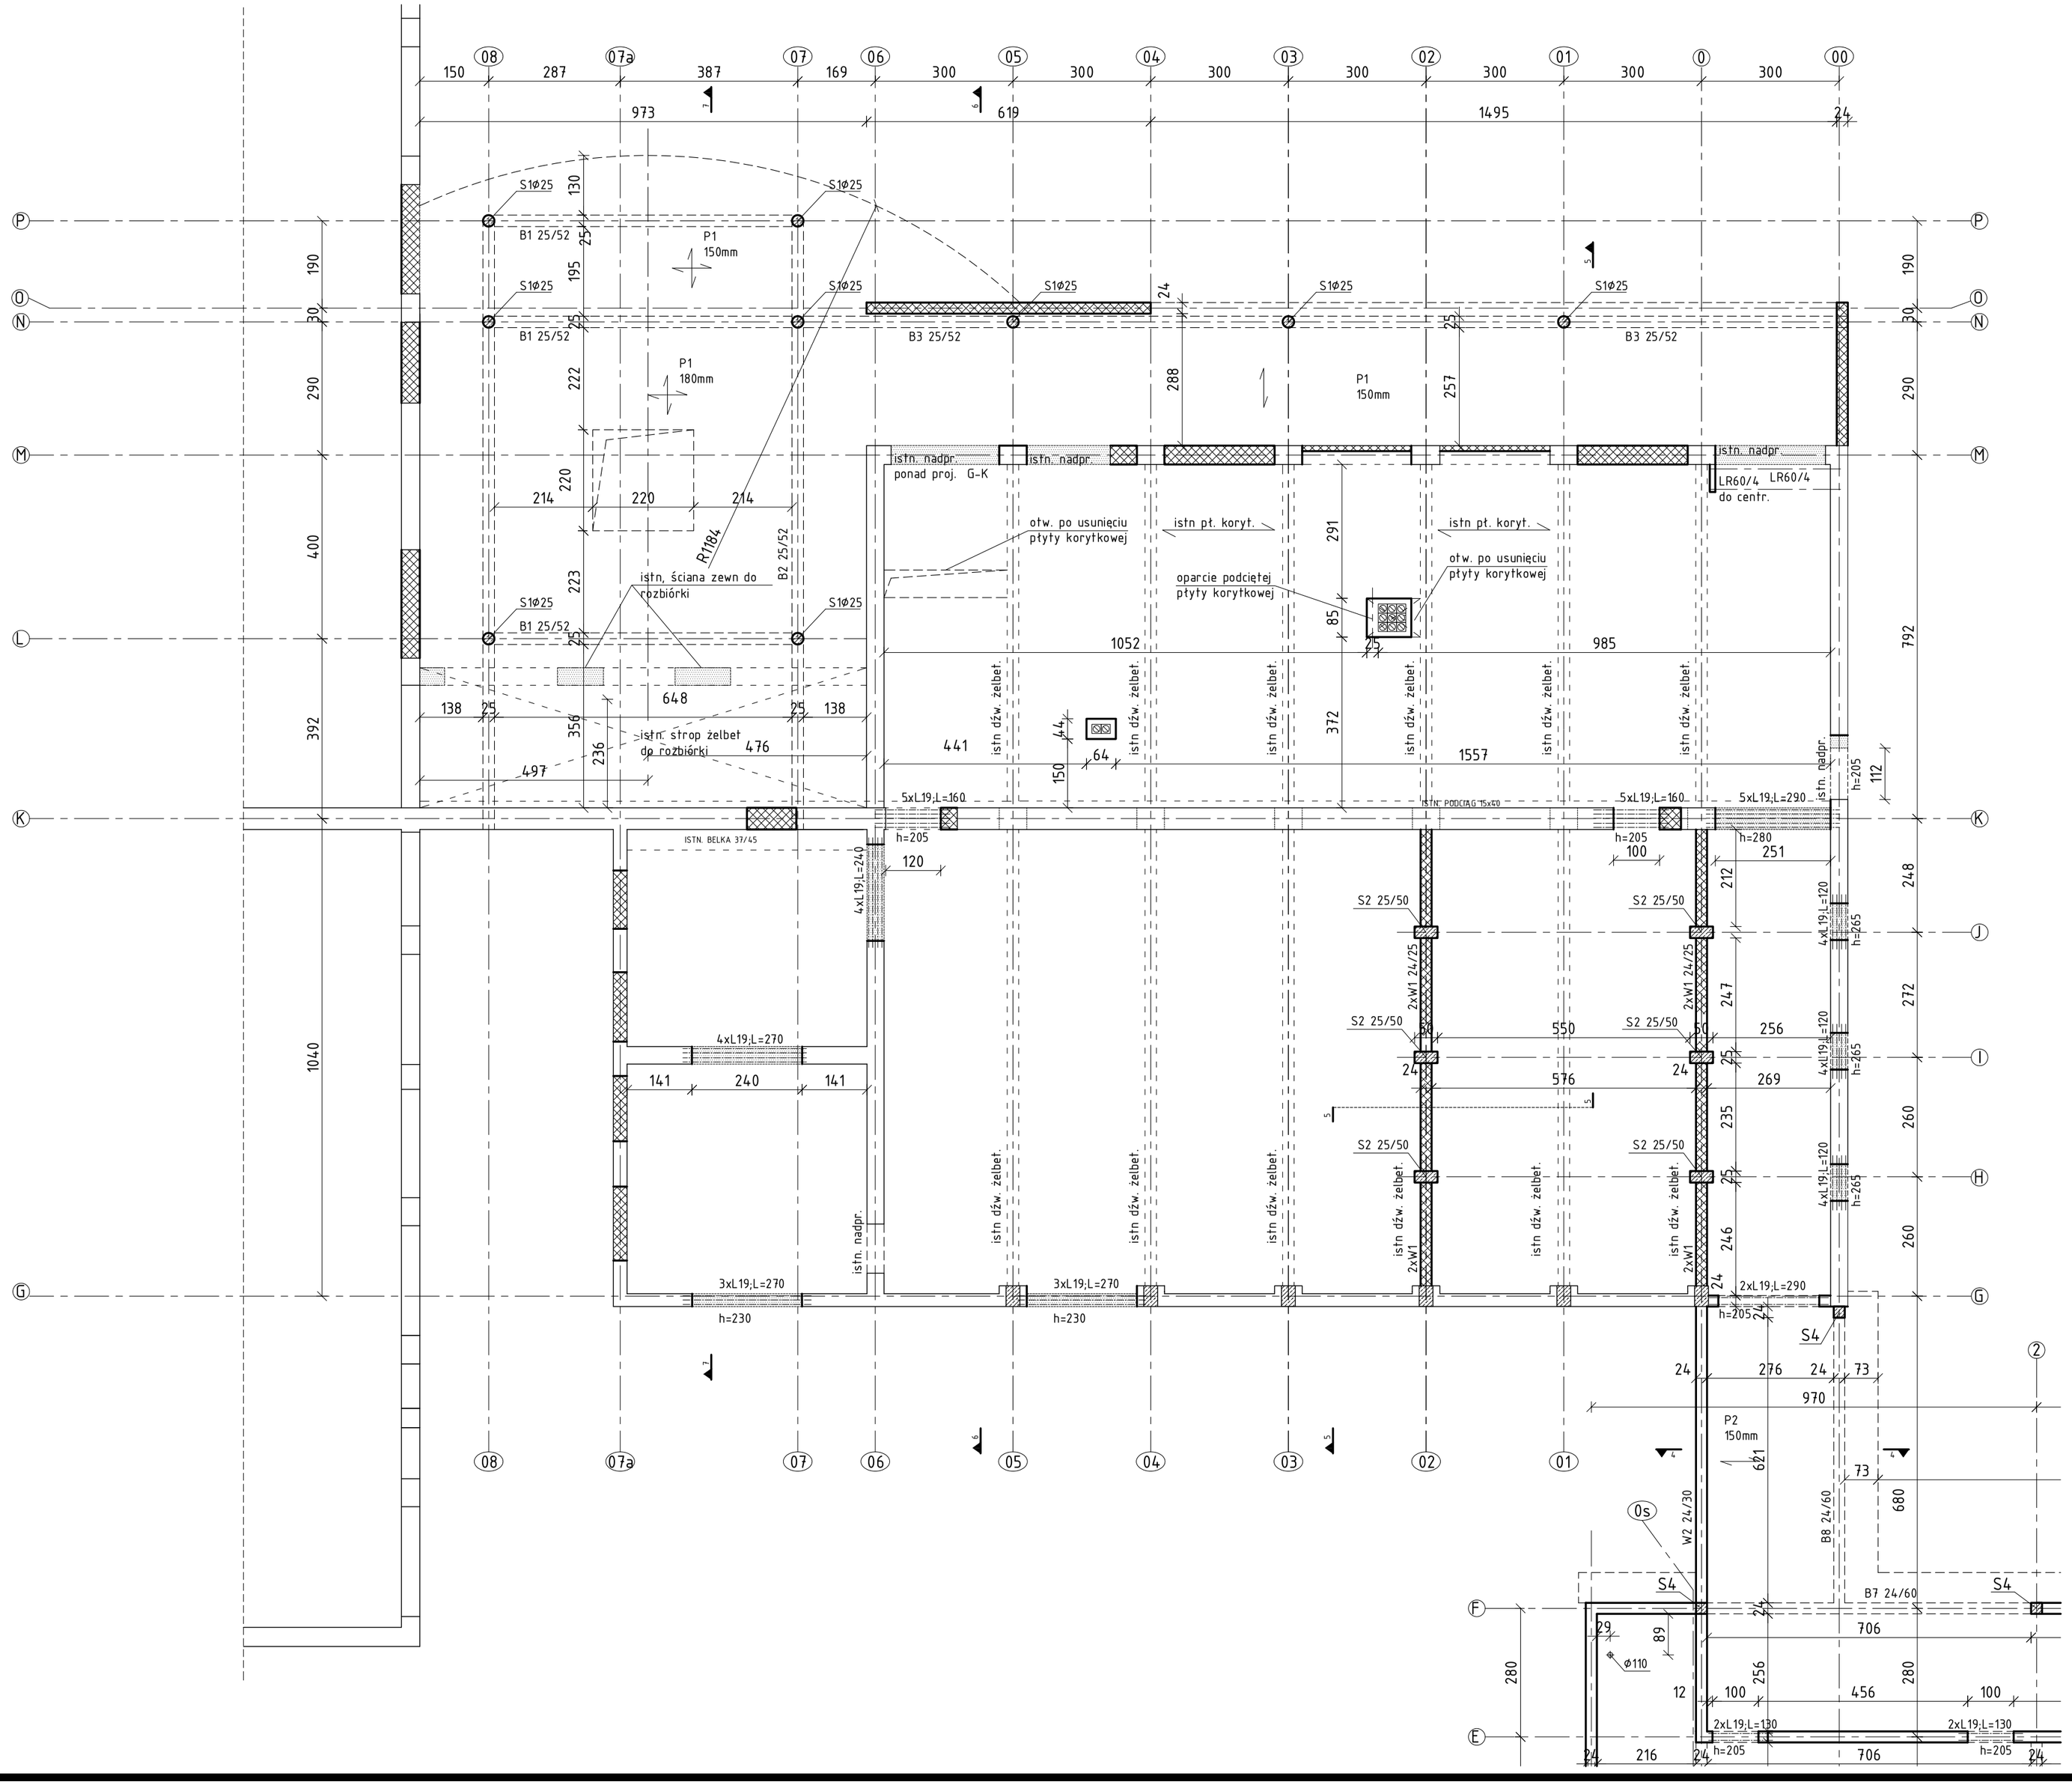

LEGENDA:

- ŚCIANA ISTNIEJĄCA
- PROJEKTOWANE PRZEBICIE
- PROJEKTOWANE ZAMUROWANIE
- IZOLACJA ISTNIEJĄCA
- IZOLACJA PROJEKTOWANA

Uwaga:

1. Ściana zewn projektowana **"S1"**

- tynk silikatowo-silikonowy na siatce
- styropian EPS fasada (zg. z EN 13163:2012+A1:2015) 16cm
- pustak ceramiczny lub silikatowy min 15MPa 24cm
- tynk gipsowy

2. Ściana wewn. projektowana **"S2"**

- tynk gipsowy 0,5cm
- pustak ceramiczny lub silikatowy min 15MPa 24cm
- tynk gipsowy 0,5cm

3. Ściana wewn. działowa **"S3"**

- tynk gipsowy 0,5cm
- pustak ceramiczny lub gazobeton
- tynk gipsowy 0,5cm

4. Wsztstkie ściany na zaprawie cementowo -wapiennej M5
5. Stare ścany łączyć z nowymi za pomocą kołew min 2Ø8 co 25cm

Konstrukcje Architektura

LAU

Biuro Projektów i Obsługi Inwestycji
95-100 ZGIERZ
Kamienna 64
tel: 885 331 437
www.lauconstruction.pl

PROJEKT:

Projekt wykonawczy "*Rozbudowy i przebudowy budynku szkoły Zespołu szkół Zawodowych w Górze Kalwarii przy ulicy Budowlanych 14wraz z zagospodarowaniem terenu".*

INWESTOR:

Powiat Piaseczyński
ul Chyliczkowska 14, 05-500 Piaseczno

LOKALIZACJA:

dz nr. 6 obręb ew. 03-02 Góra Kalwaria,ul Budowlanych 14

TYTUŁ RYSUNKU:

Budynek "B" adaptowany - rzut konstrukcji przyziemia

REWIZJA

A

PROJEKTOWAŁ:

mgr inż. Wojciech Lau
w spec. arch. — 11/R-423/LOOIA/09
w spec. konstr. bud. — LOD/1189/POOK/09

NR UPRAWNIEŃ:

PODPIS:

Sprawdził:

mgr inż. Włodzimierz Szafrański 265/86/WŁ

DATA OPRAC:	SKALA:	BRANŻA:	FORMAT:	NR RYS:
sierpień 2018	1:100	Konstrukcja	A2	K.2.1.